




## KON 1

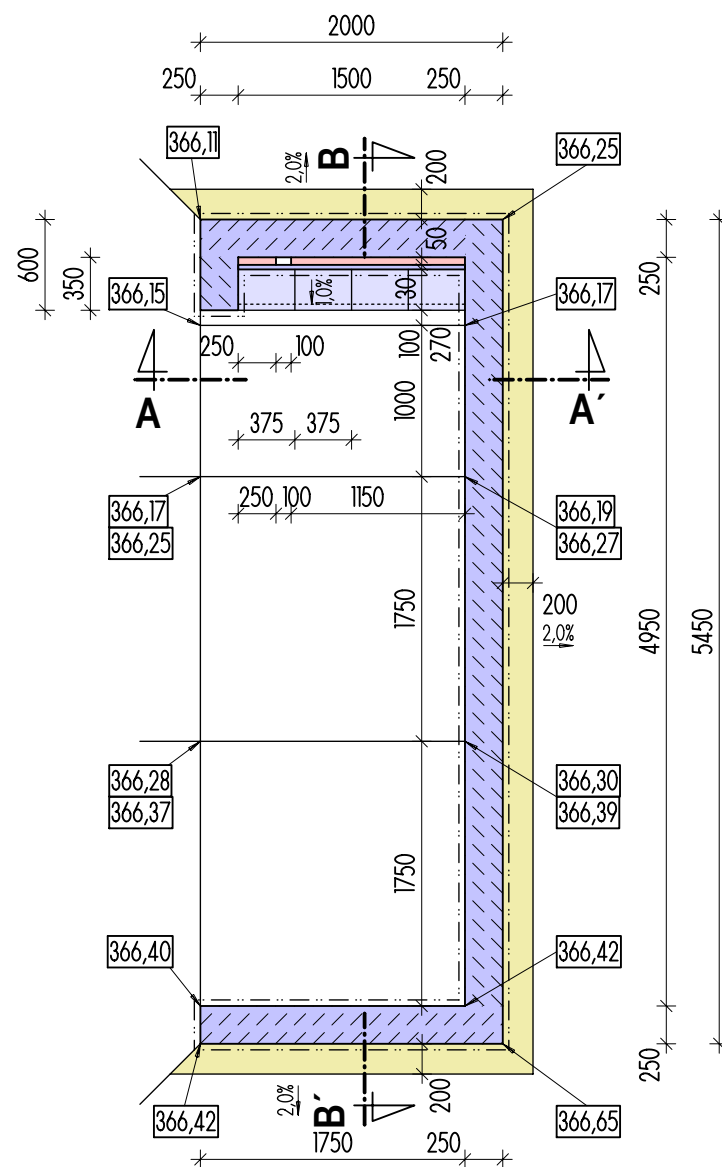






## KON 2

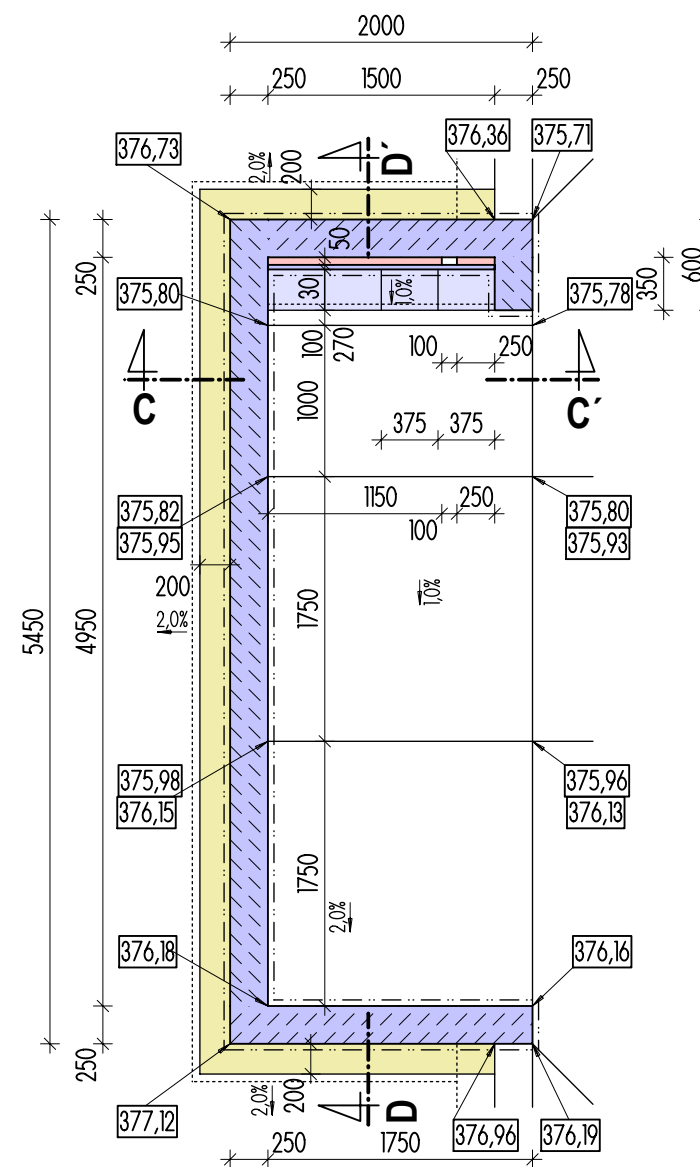

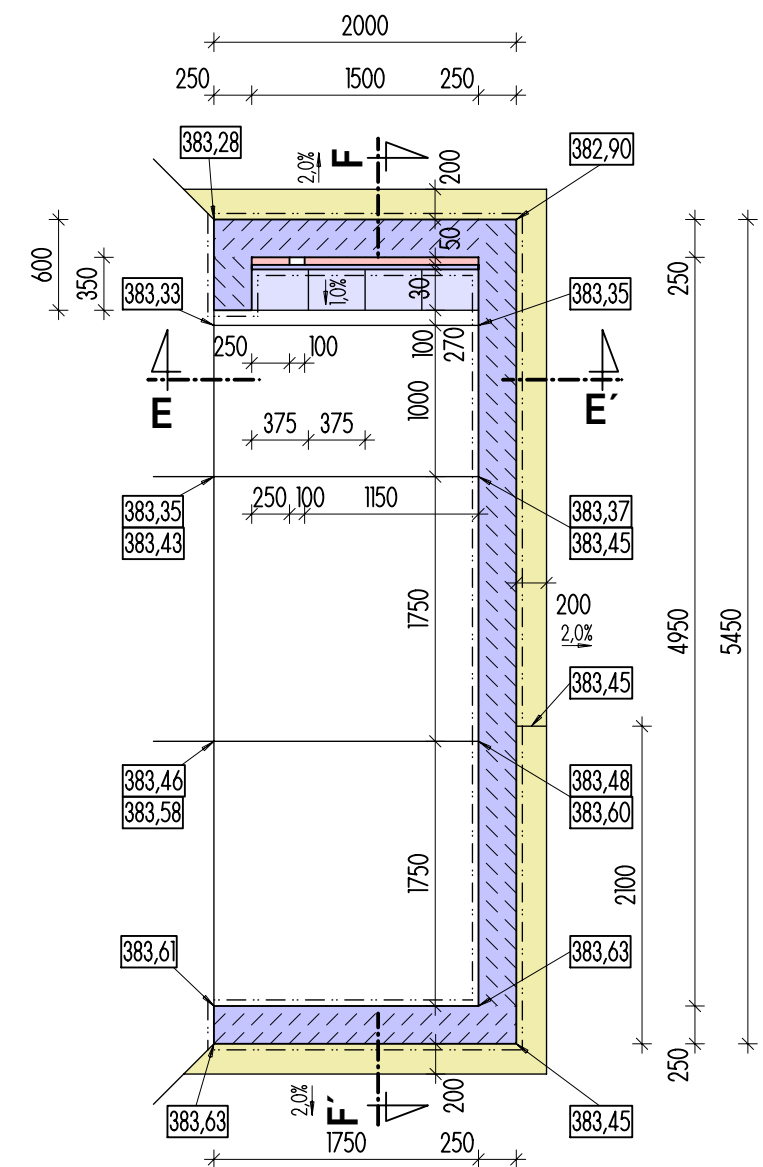
## KON 3

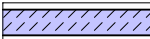


### LEGENDA

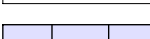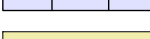-  STĚNY Z ŽULOVÝCH KVÁDRŮ 250x250x220mm A 165x250x150mm NA CEMENTOVÉ FLEXI LEPIDLO
-  PŘÍZDÍVKA Z PS TVÁRNIC TL. 50mm NA CEMENTOVÉ FLEXI LEPIDLO
-  KAMENNÝ OBKLAD - ŽULOVÉ DESKY TL. 30mm (ŘEZANÁ ŽULA) NA CEMENTOVÉ FLEXI LEPIDLO
-  ZÁKRYTOVÉ KAMENNÉ DESKY 375x300mm, TL. 40mm S OKAPNÍČKOU LEŠTĚNÁ ŽULA, LEPENÉ CEMENTOVÝM FLEXI LEPIDLEM
-  OKAPNÍ CHODNÍKY - ŽULOVÁ DLAŽBA 100x100x100mm DO CEMENTOVÉ MALTY

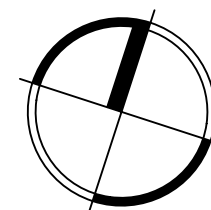

VÝŠKOVÝ SYSTÉM Bpv, SOUŘADNICOVÝ JTSK

		473 01 Okrouhlá, Okrouhlá 70 tel.: +420 603 192 266 email: knakal.jiri@gmail.com		HIP ING. ARCH. JIŘÍ KŇÁKAL
		KŇÁKAL INŽENÝRING PROJEKTY		KONTROLOVAL ING. ARCH. JIŘÍ KŇÁKAL
OBJEDNATEL <b>MĚSTO ŠLUKNOV</b> , nám. Míru 1, pošt. schránka 18, 407 77 Šluknov		NÁZEV ZAKÁZKY <b>STAVEBNÍ ÚPRAVY HŘBITOVA VE ŠLUKNOVĚ</b> <b>OPRAVY AREÁLU HŘBITOVA</b>		VYPRACOVAL ING. ARCH. JIŘÍ KŇÁKAL
STAVEBNÍ OBJEKT / ČÁST <b>SO 05 / ARCHITEKTONICKO-STAVEBNÍ ŘEŠENÍ</b>		STUPĚN DSP		DATUM 11/2016
VÝKRES <b>PŮDORYSY KON 1 - 3</b>		MĚŘÍTKO 1 : 50		ČÍSLO ZAKÁZKY ORŽP 20/2016
				ČÍSLO VÝKRESU <b>D.1.1.b)03</b>