


PŮDORYS STŘECHY - STÁVAJÍCÍ STAV

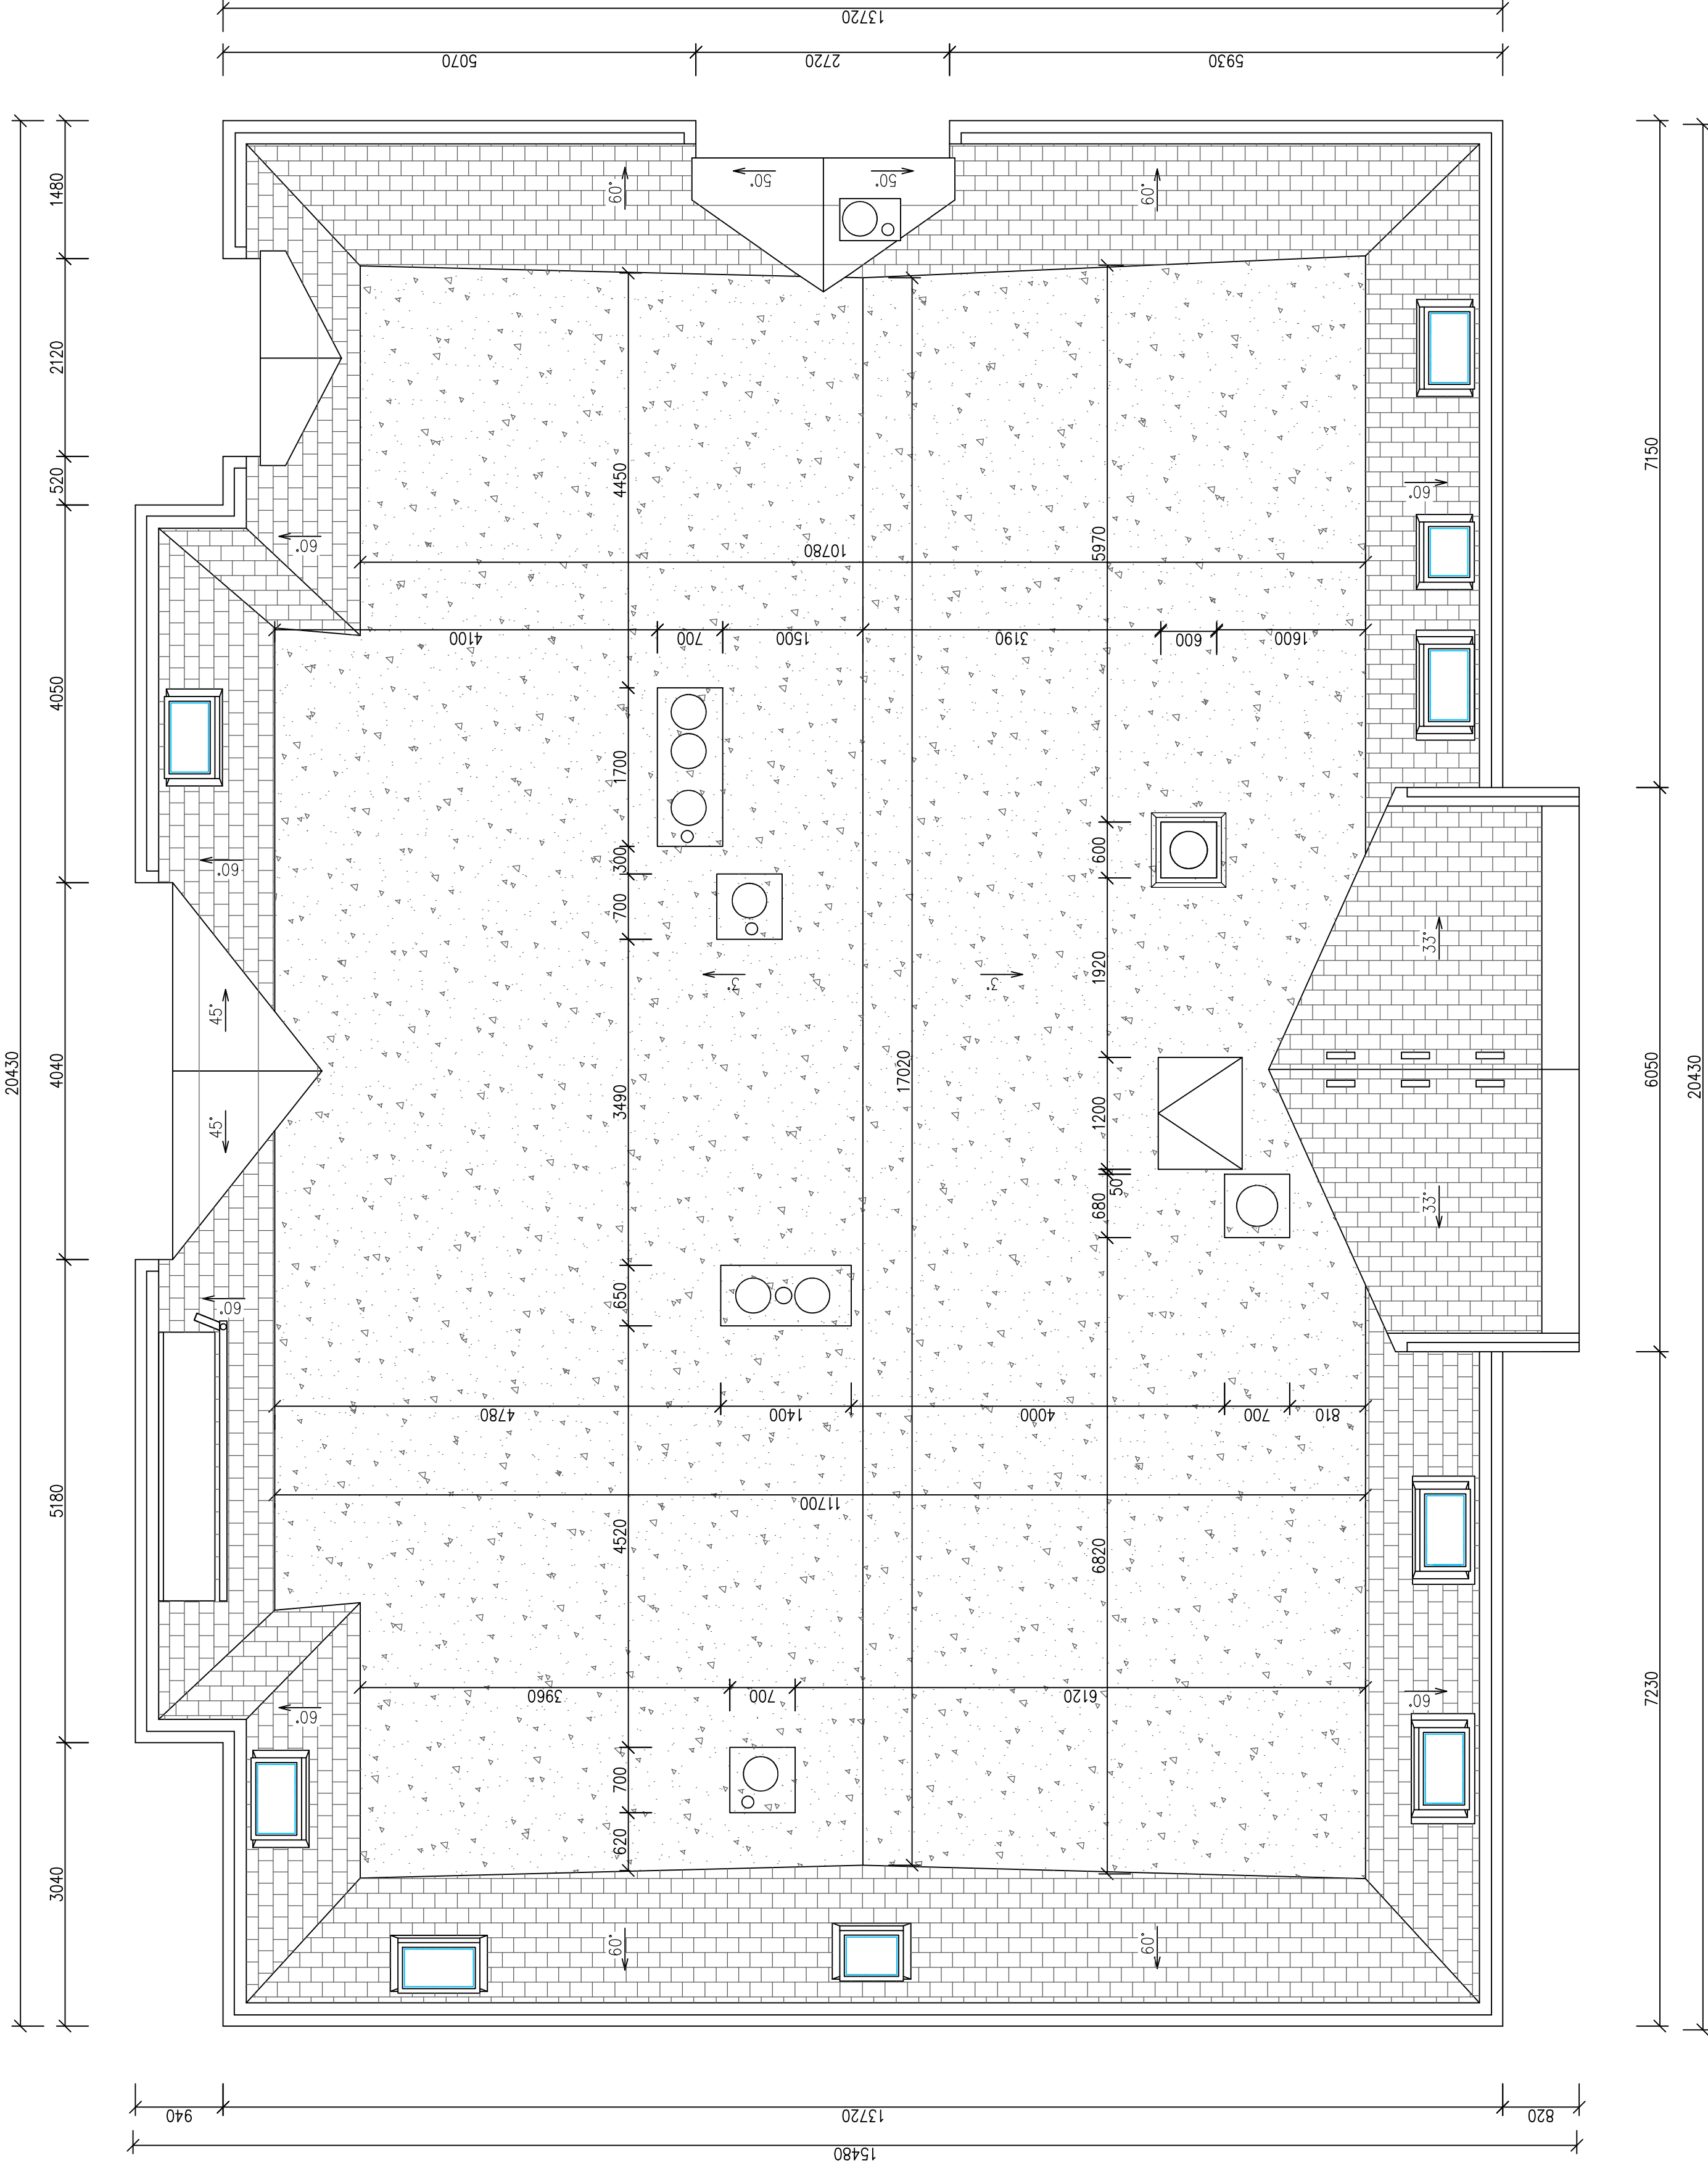

INVESTOR: MĚSTO ŠLUKNOV NÁM. MÍRU 1 407 77 ŠLUKNOV		GENERÁLNÍ PROJEKTANT: ProProjekt		ProProjekt s.r.o. Komenského 1173 408 01 Rumburk T: 412 332 317 projekce@proprojekt.cz	
ZÁSTUPCE INVESTORA:		PROJEKTANT ČÁSTI:		AUTORIZACE:	
MÍSTO: ST.P.Č.K. 1338/3, K.Ú. ŠLUKNOV STAVBA: REKONSTRUKCE STŘECH ŠLUKNOV SO 02 - BYTOVÝ DŮM Č.P. 662		ZODP. PROJEKTANT: ING. JIŘÍ COBL		VYPRACOVAL: MARTIN PEŠEK	
		DATUM: 07/2023		ČÍSLO ZAKÁZKY: 2023047	
		FORMÁT: 8x44		STUPEŇ PD: DPS	
PROJEKTOVÁ ČÁST: D.1.1 ARCHITEKTONICKO - STAVEBNÍ ŘEŠENÍ		ČÍSLO VÝKRESU: D.1.1.b.01		MĚŘÍTKO: 1:50	
VÝKRES: PŮDORYS STŘECHY - STÁVAJÍCÍ STAV					

ProProjekt s.r.o.
Komenského 1173
408 01 Rumburk
T: 412 332 317
projekce@proprojekt.cz

PROJEKTOVÁNÍ STAVEB • INŽENÝRSKÁ ČINNOST • DOZOROVÁNÍ STAVEB
www.proprojekt.cz