


PŮDORYS 2.NP - STÁVAJÍCÍ STAV

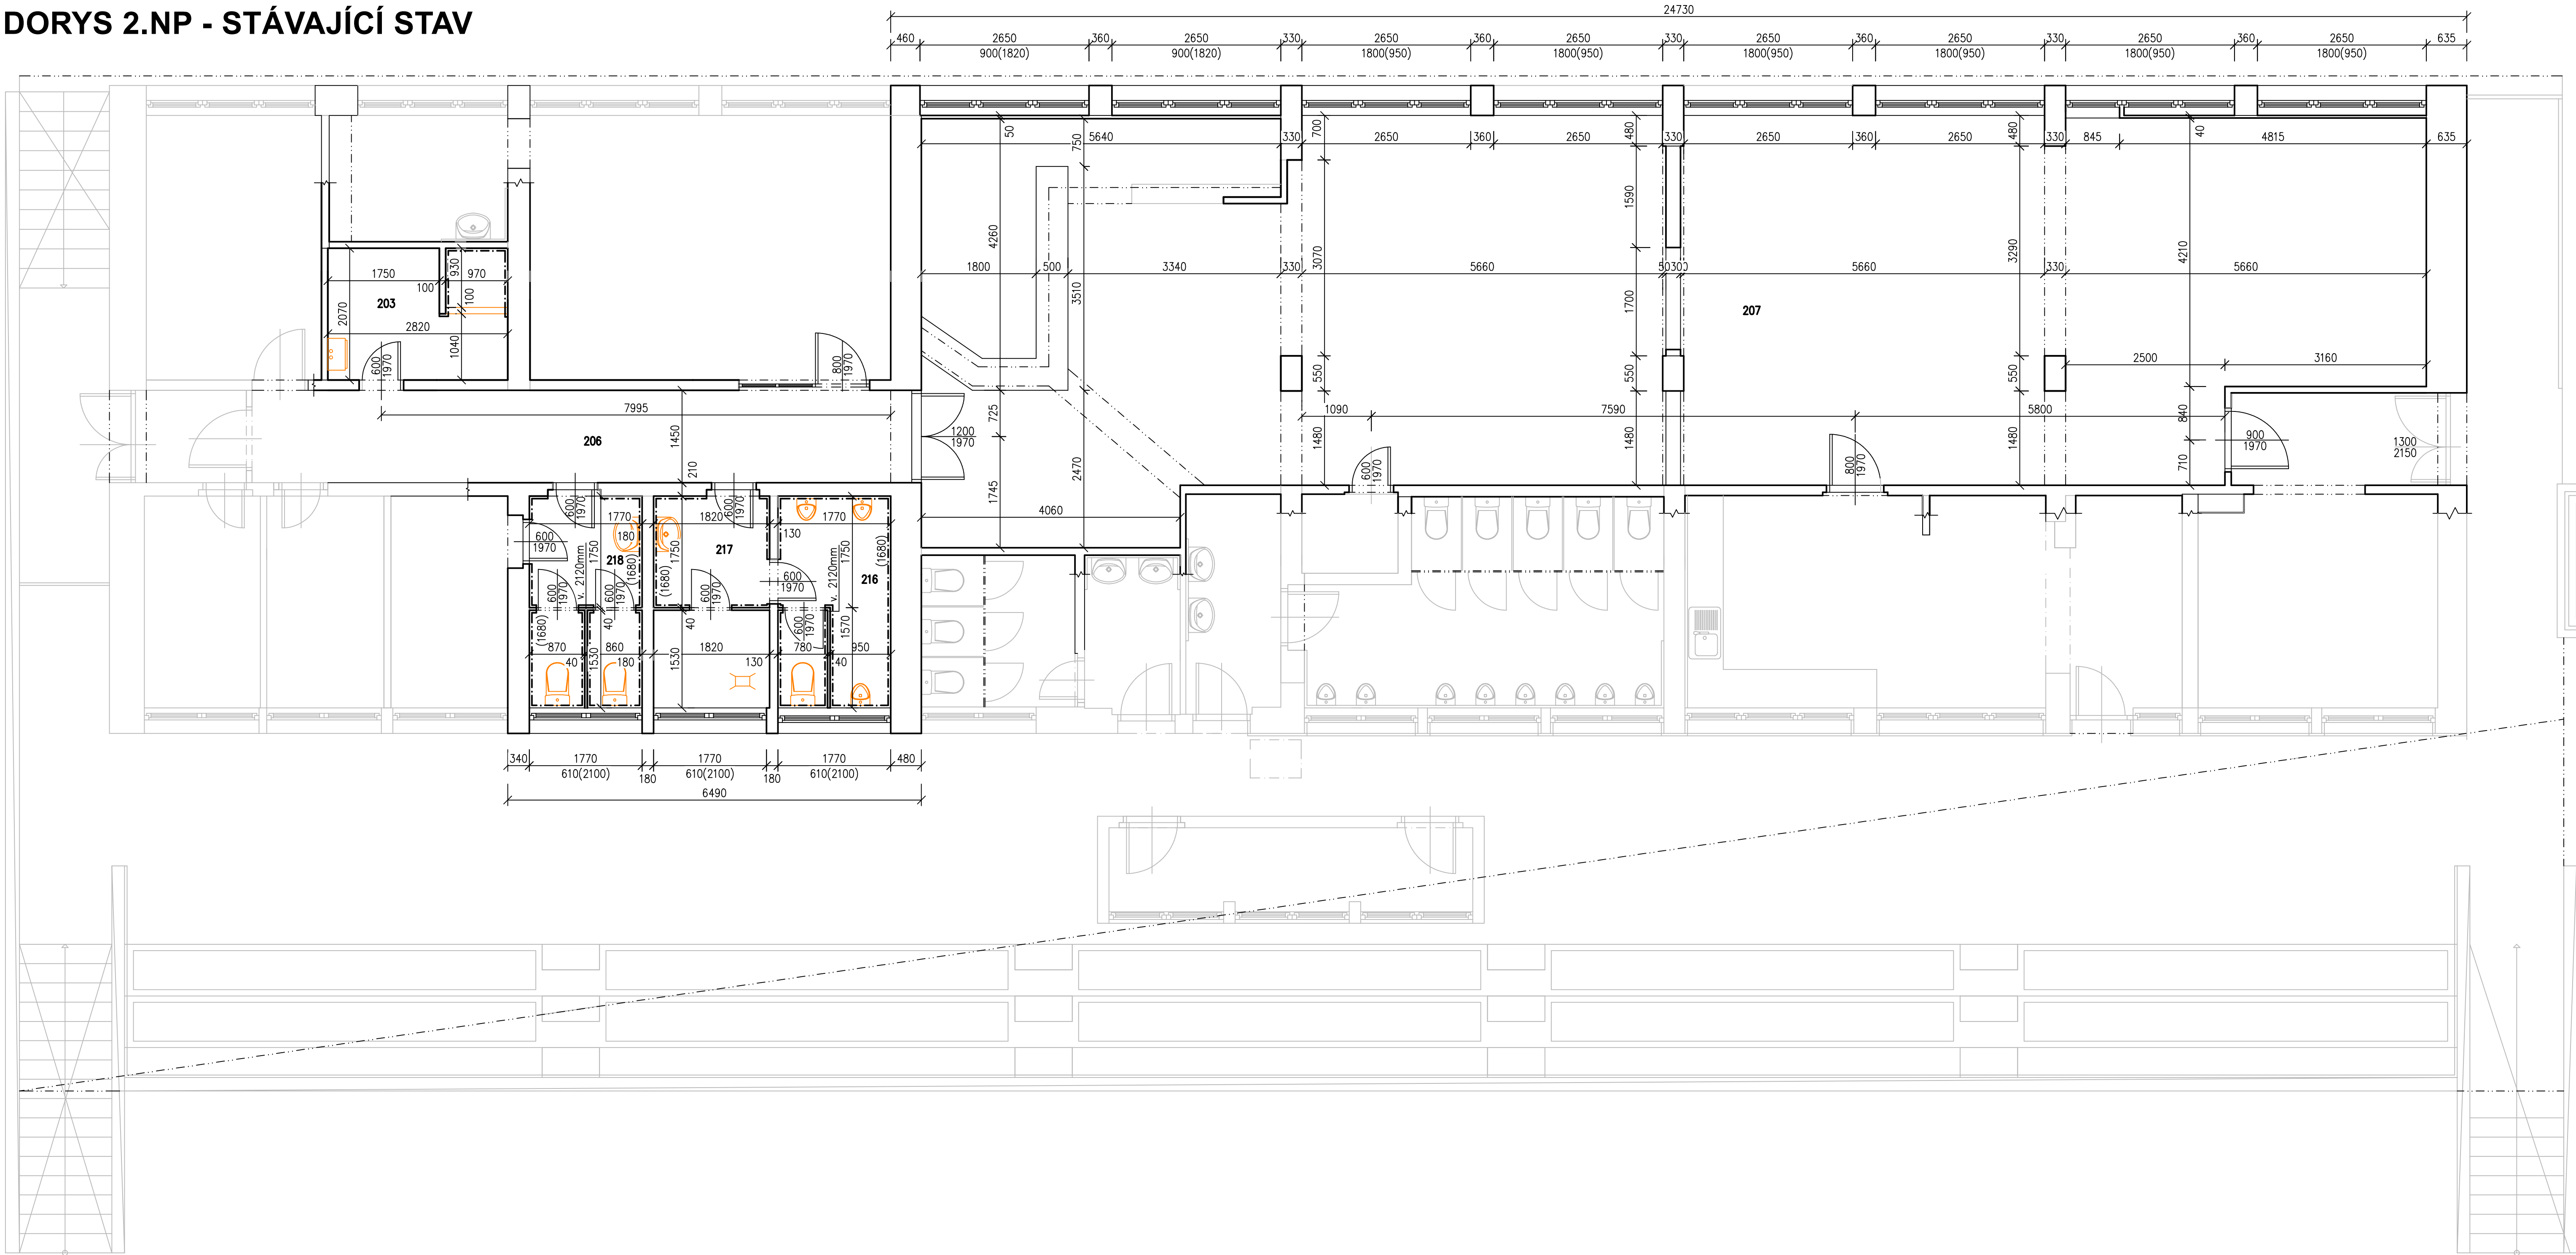

LEGENDA MATERIÁLŮ

- STÁVAJÍCÍ ZDIVO
NEŘEŠENÁ ČÁST

Číslo	Název	Plocha [m ²]	Výška [m]	Podlaha	Poznámka
203	TECHNICKÁ MÍSTNOST	5,74	2,75	KERAMICKÁ DLAŽBA	
206	CHODBA	14,54	2,75	KERAMICKÁ DLAŽBA	
207	BEZ VYUŽITÍ	134,49	2,75	KERAMICKÁ DLAŽBA	
216	WC MUŽI	5,81	2,75	KERAMICKÁ DLAŽBA	
217	UMYVADLA MUŽI	6	2,75	KERAMICKÁ DLAŽBA	
218	WC ŽENY	5,88	2,75	KERAMICKÁ DLAŽBA	

Celková plocha [m²]: 172,46

INVESTOR: MĚSTO ŠLUKNOV NÁM. MÍRU 1 407 77 ŠLUKNOV		GENERÁLNÍ PROJEKTANT: ProProjekt Projektová s.r.o. Komenského 1173 408 01 Rumburk T: 412 332 317 projekty@proprojekt.cz	
ZÁSTUPCE INVESTORA:		PROJEKTOVÁNÍ STAVEB = INŽENÝRSKÁ ČINNOST = DOZOROVÁNÍ STAVEB www.proprojekt.cz	
MÍSTO: P.P.Č.K. 1575/2, K.Ú. ŠLUKNOV		PROJEKTANT ČÁSTI:	
STAVBA: ZÁZEMÍ PRO VOLNOČASOVÉ AKTIVITY PRO DĚTI A MLÁDEŽ V AREÁLU STADIONU SLÁVY NOVOTNÉHO		AUTORIZACE:	
		ZOOP. PROJEKTANT: ING. JIŘÍ COBL	VYPRACOVAL: MARTIN PEŠEK
		DATUM: 07/2024	ČÍSLO ZAKÁZKY: 2024088
PROJEKTOVÁ ČÁST: D.1.1 ARCHITEKTONICKO - STAVEBNÍ ŘEŠENÍ		FORMAT: 10xA4	STUPEŇ PD: DSP
VÝKRES: PŮDORYS 2.NP - STÁVAJÍCÍ STAV		ČÍSLO VÝKRESU: D.1.1.b.01	PARE: MĚŘÍTKO: 1:50