




POHLED NA AKUSTICKOU NÁSTAVBU DVORNÍ ZDI, MĚŘÍTKO 1:50:

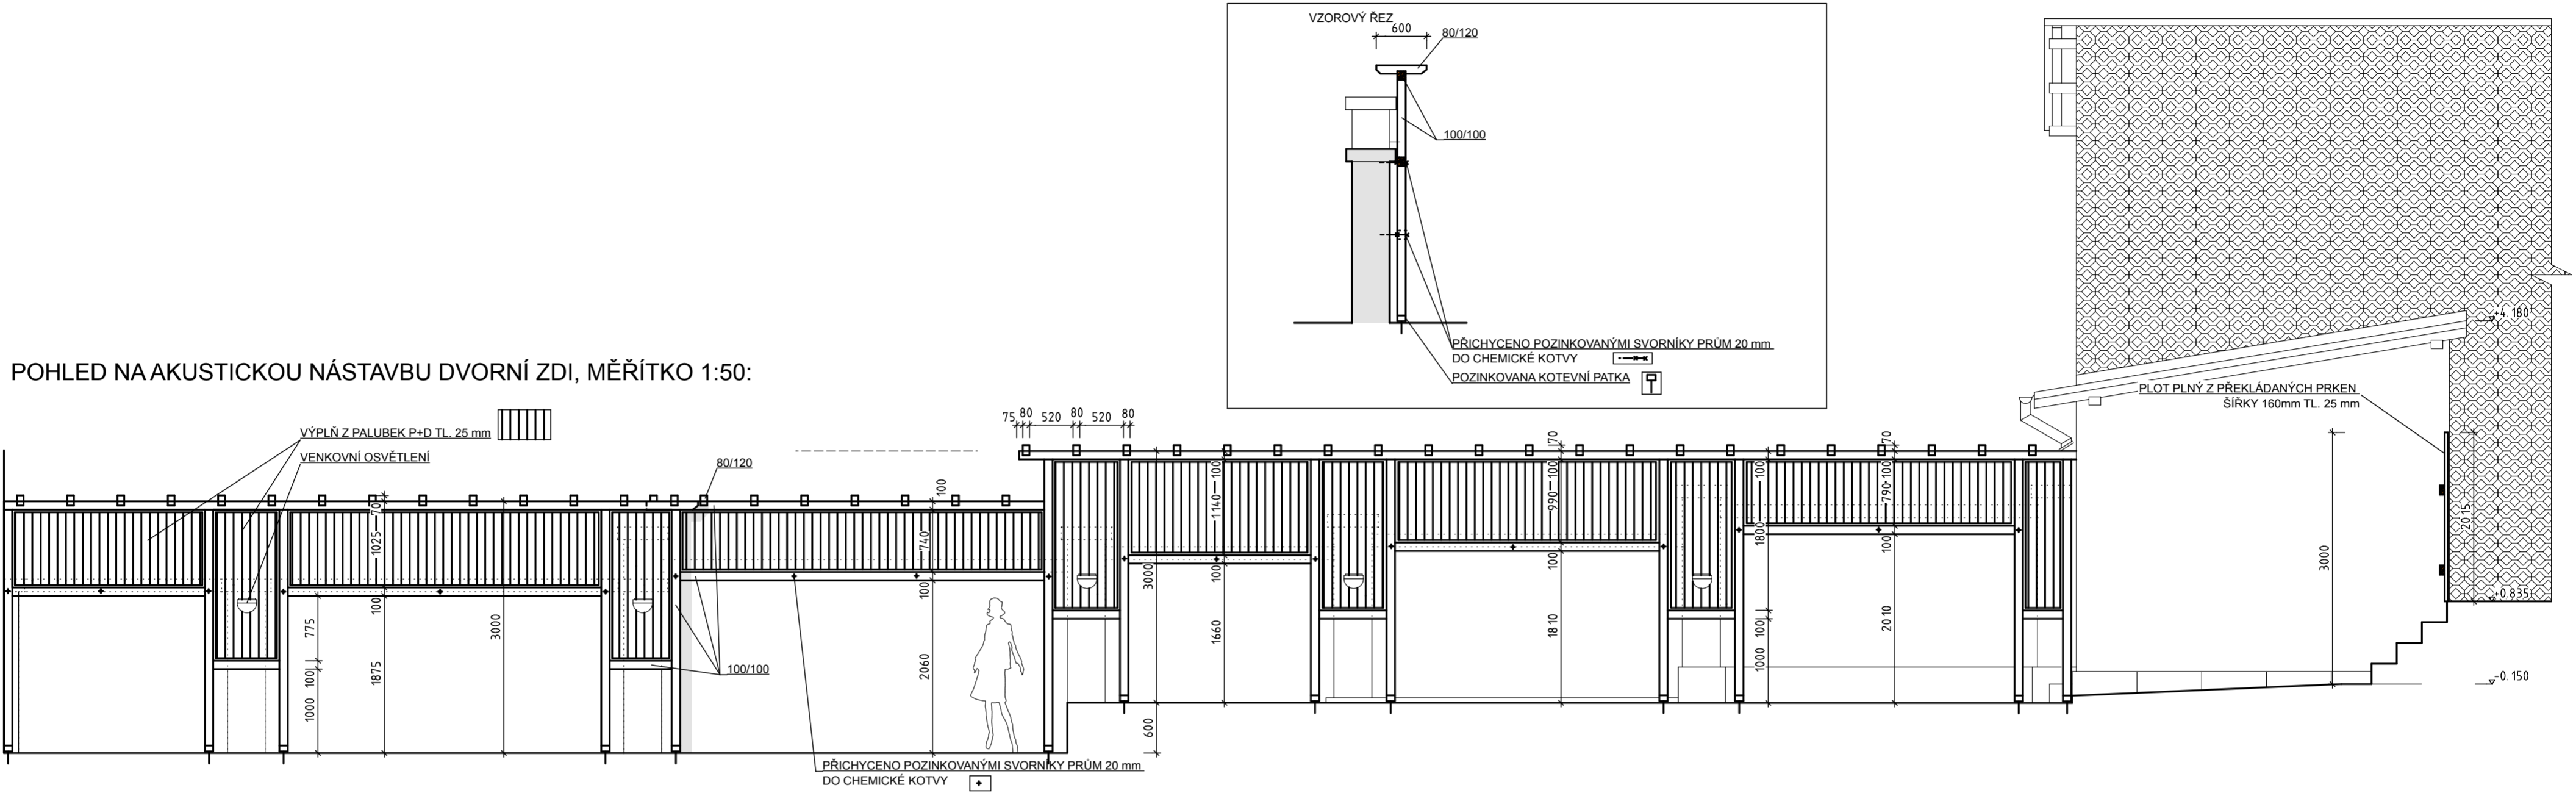

CELKOVÁ SITUACE - AKUSTICKÁ NÁSTAVBA DVORNÍ ZDI, MĚŘÍTKO 1:200:

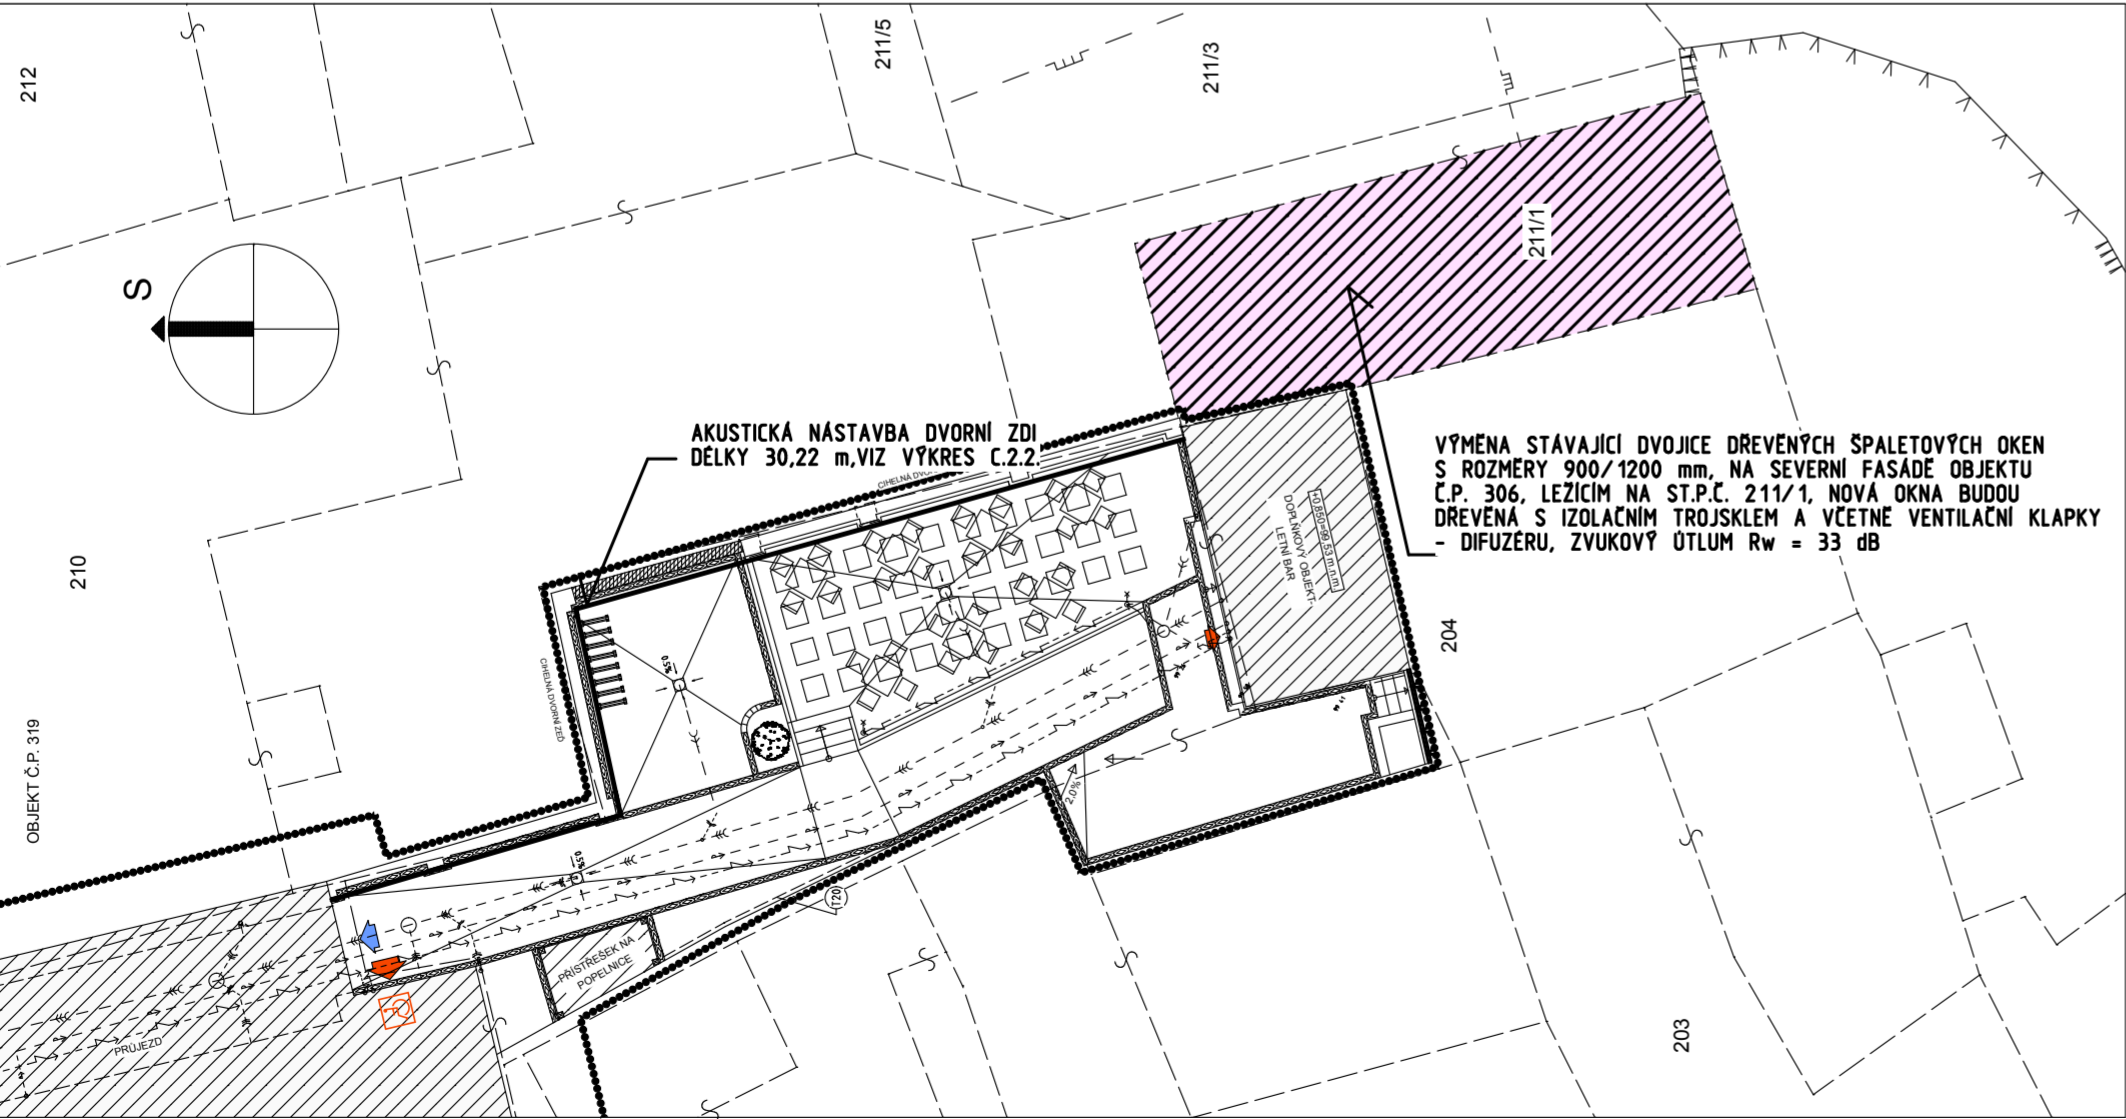

DETAIL OKNA, MĚŘÍTKO 1:25:

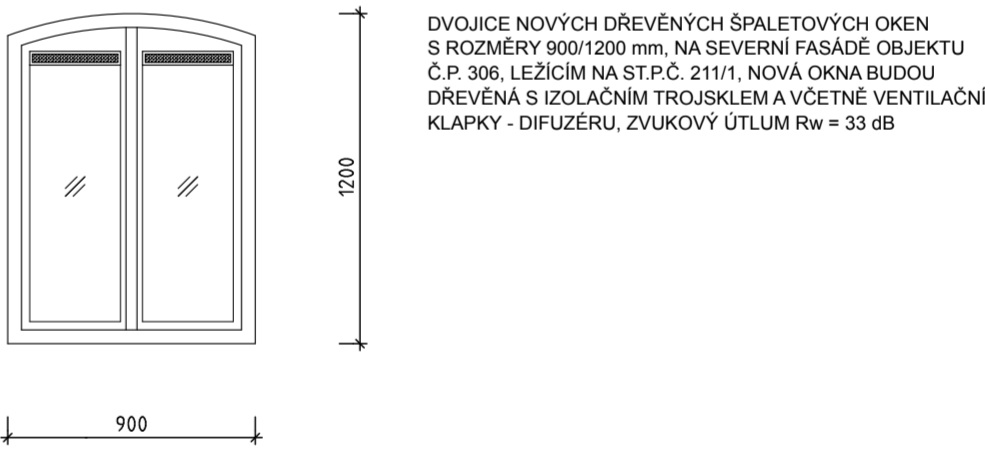

atelierzezula .cz studie projekty dozory inženýring			CÍSLO PARE	MÍSTO STAVBY	ST.P.Č.K. 200, P.Č. 199/4, K.O. A OBEC ŠLUKNOV KRAJ ÚSTECKÝ
Ing. Milan Zezula, Máchova 1203/24, 408 01 Rumburk tel. 4 12333 145, fax 4 12333 12 17, milan@atelierzezula.cz				STAVEBNÍK	MĚSTO ŠLUKNOV NAM. MIRU 1, ŠLUKNOV, 407 77
VED. PROJEKTU VYPRACOVAL DATUM			ING. MILAN ZEZULA PETR KRYL 1/2009	NÁZEV STAVBY	DŮM KULTURY - REVITALIZACE OBJEKTU Č.P. 321, V UL. T.G. MASARYKA VE ŠLUKNOVĚ
STUPEŇ DSP			MĚŘÍTKO 1:50/200	CÍSLO VÝKRESU F.1.12.20.	ARCHITEKTONICKÉ A STAVEBNĚ TECHNICKÉ ŘEŠENÍ
				NÁZEV VÝKRESU VENKOVNÍ PROTIHLUKOVÁ OPATŘENÍ	