




PŮDORYS
M 1:50

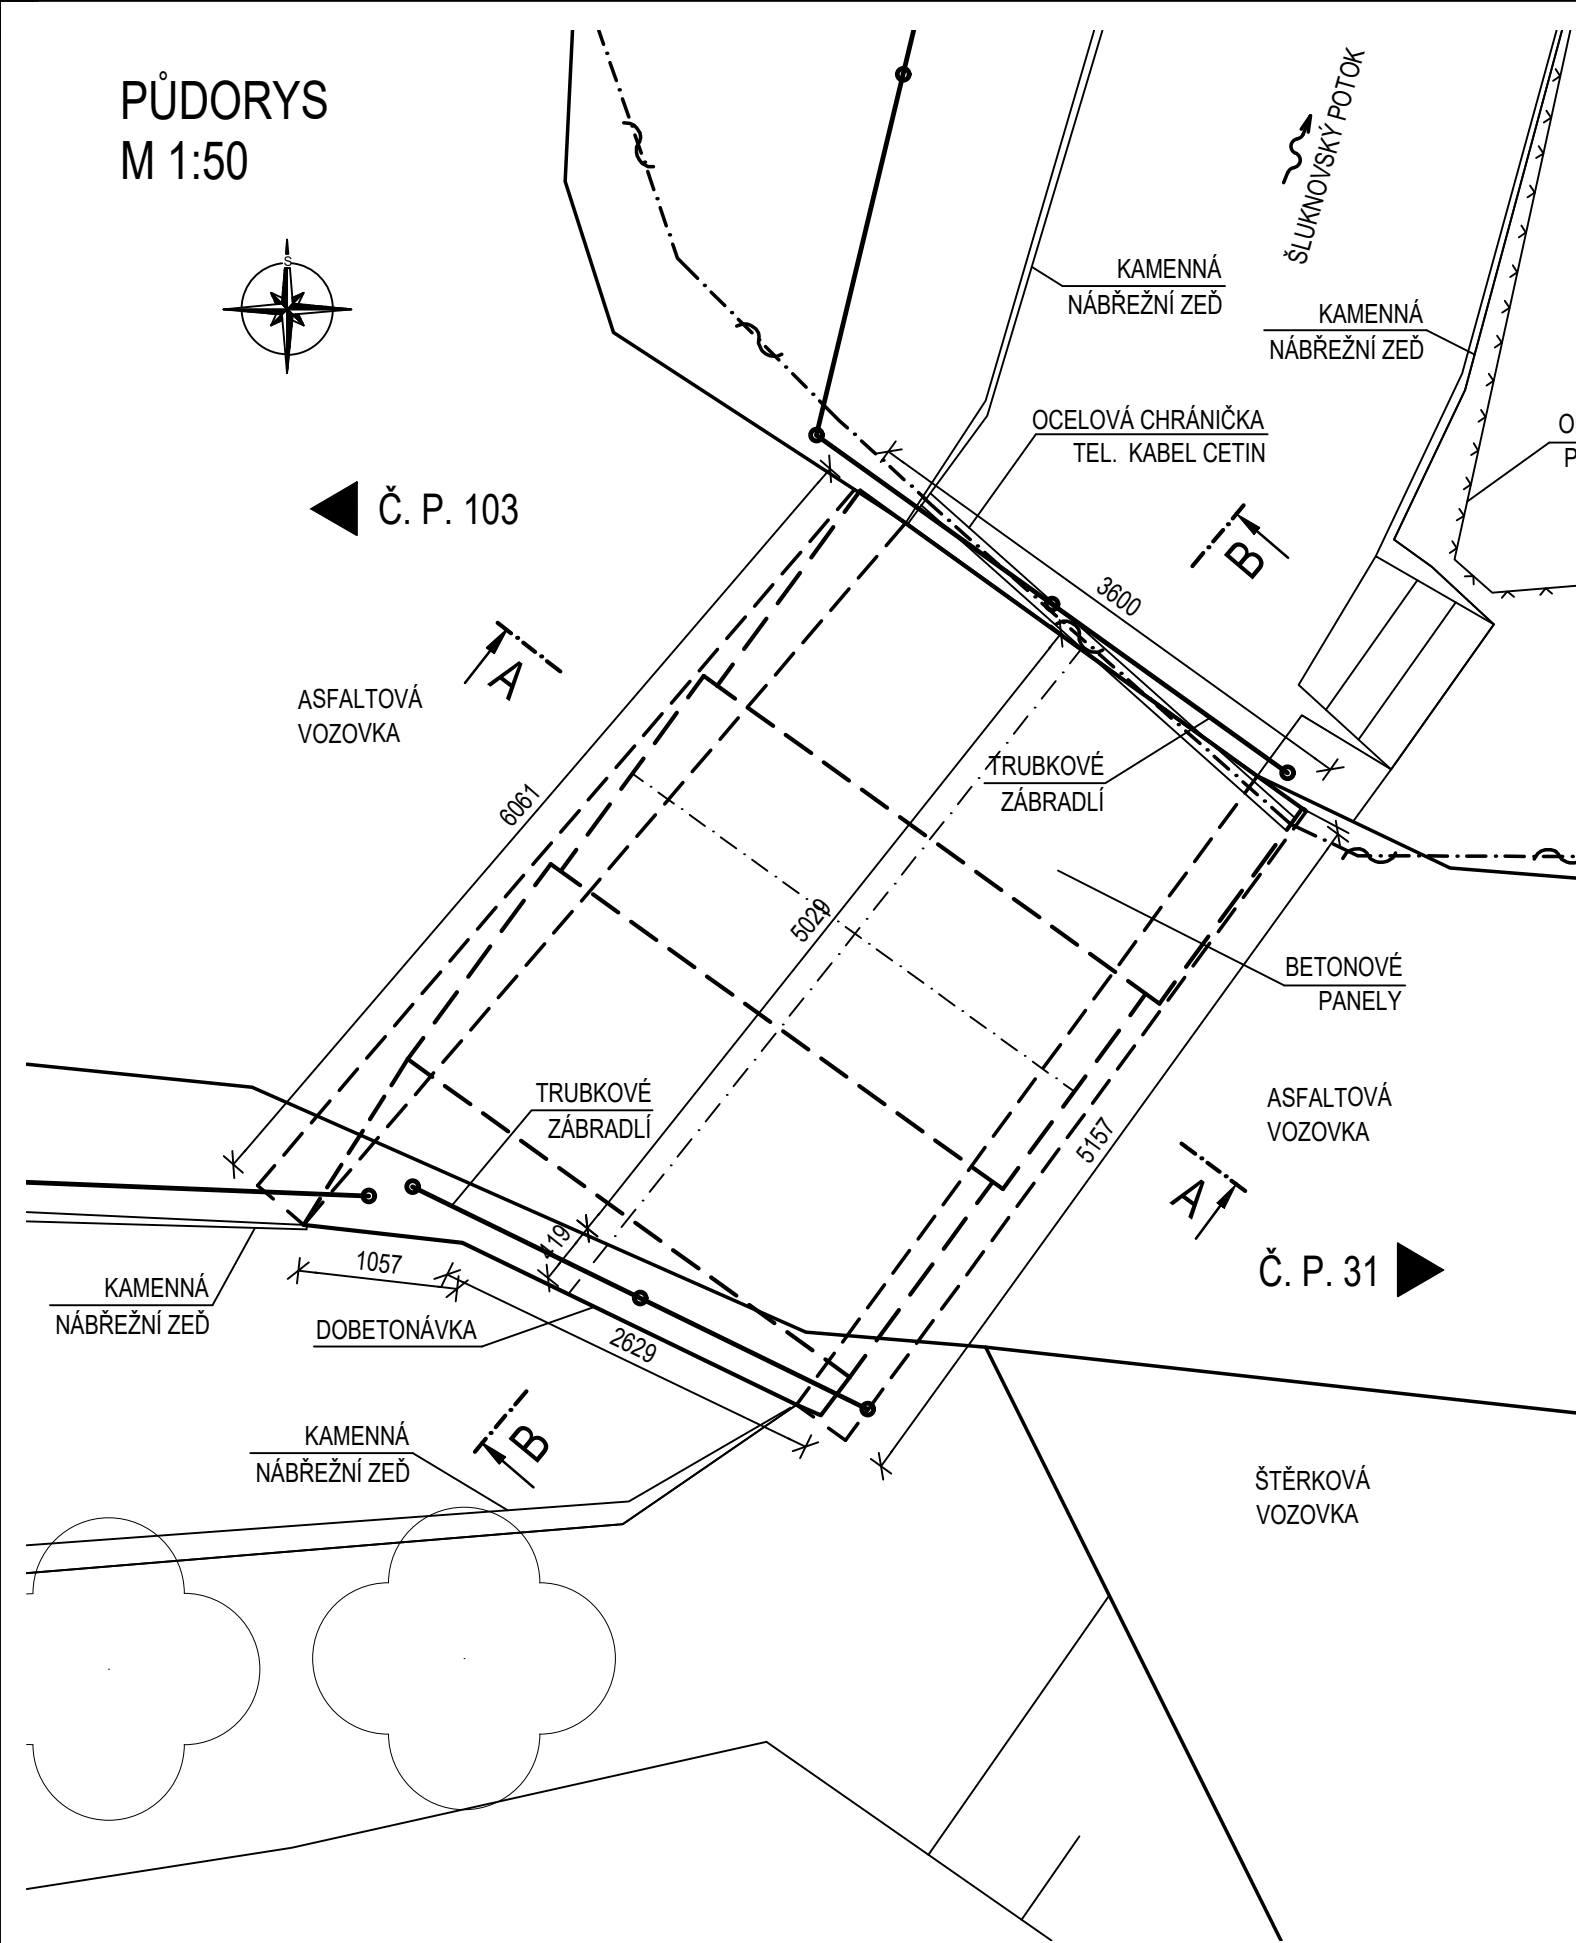

PŘÍČNÝ ŘEZ B-B
M 1:50

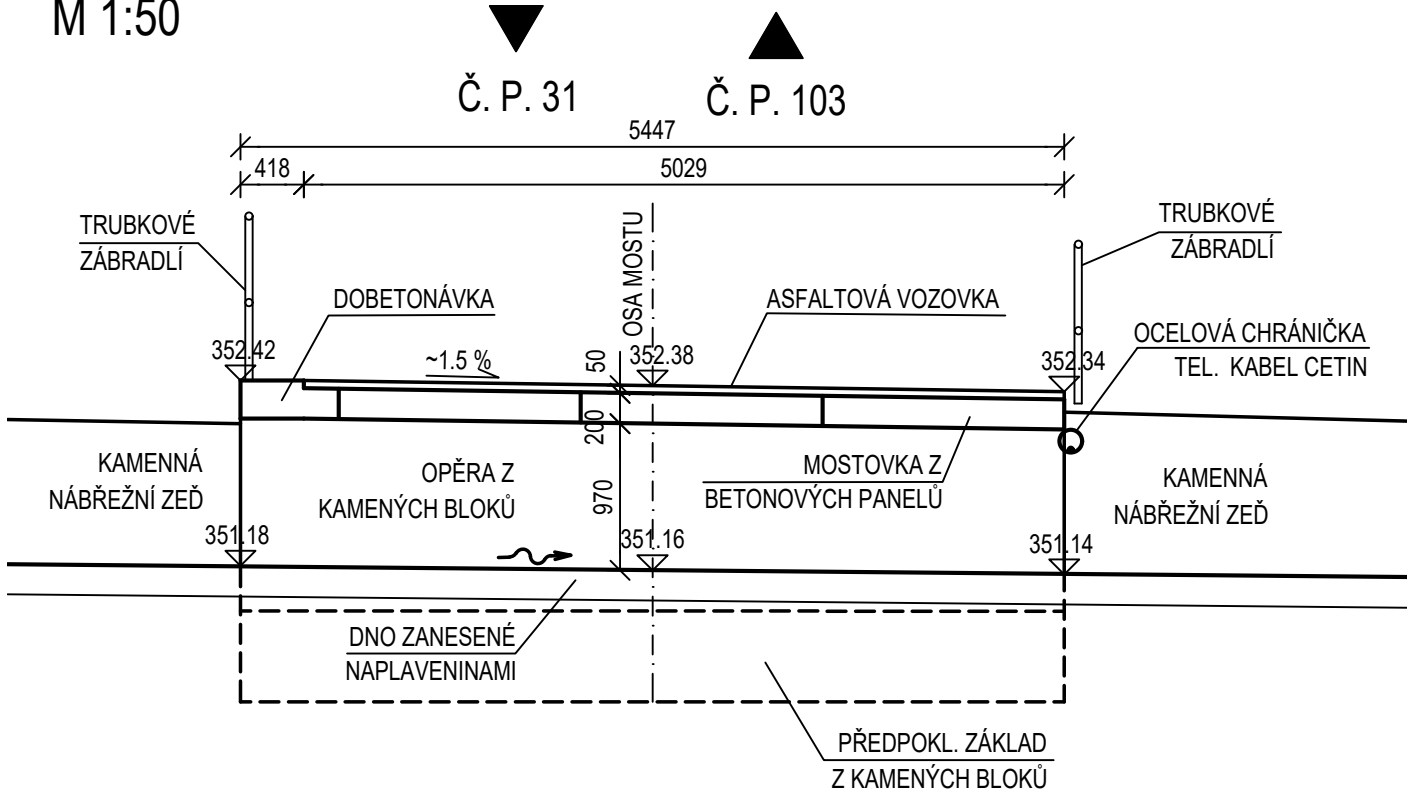

PODÉLNÝ ŘEZ A-A
M 1:50

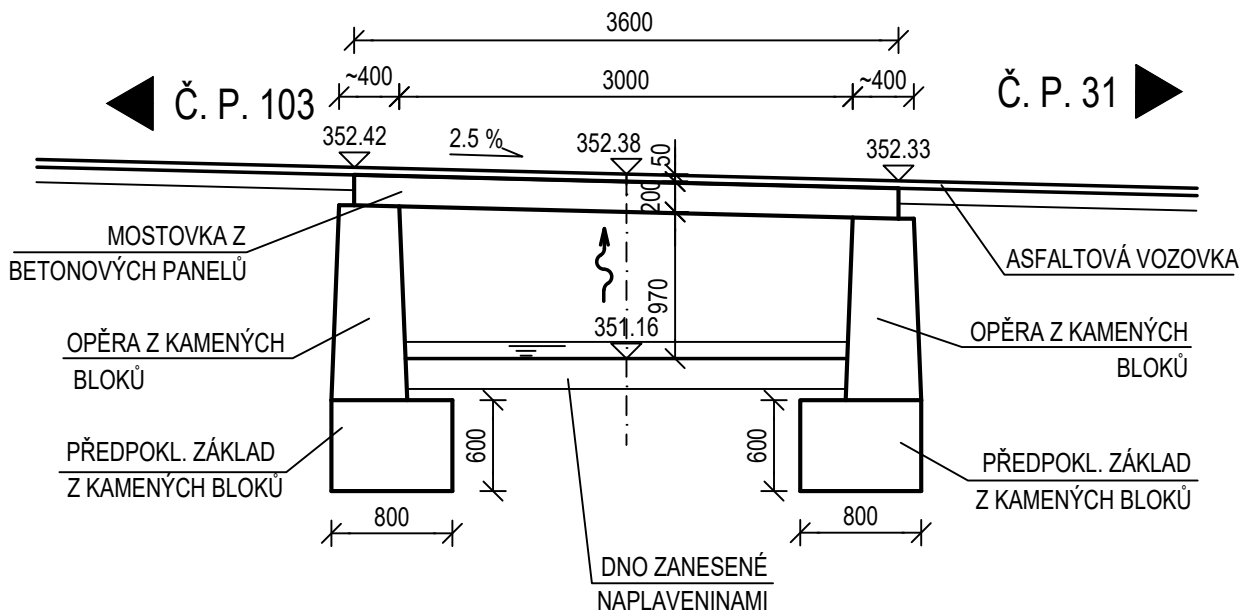

STAVBA	OBNOVA 9 MOSTKŮ NA ŠLUKNOVSKÉM POTOCE V CÍSAŘSKÉM
--------	--

INVESTOR	MĚSTO ŠLUKNOV nám. Míru 1 407 77 Šluknov
----------	--

VYPRACOVAL Ing. PETR MASOPUST	KONTROLOVAL JIŘÍ BÁRTA	ZODP. PROJEKTANT ZDENĚK BABORÁK	Datum 12/2021
OBJEKT SO 203 MOST ev. č. C-M-12			Stupeň DSP / DPS
PŘÍLOHA STÁVAJÍCÍ STAV			Měřítko: 1:50
			Č. PŘÍLOHY PARÉ