




PŮDORYS
M 1:50

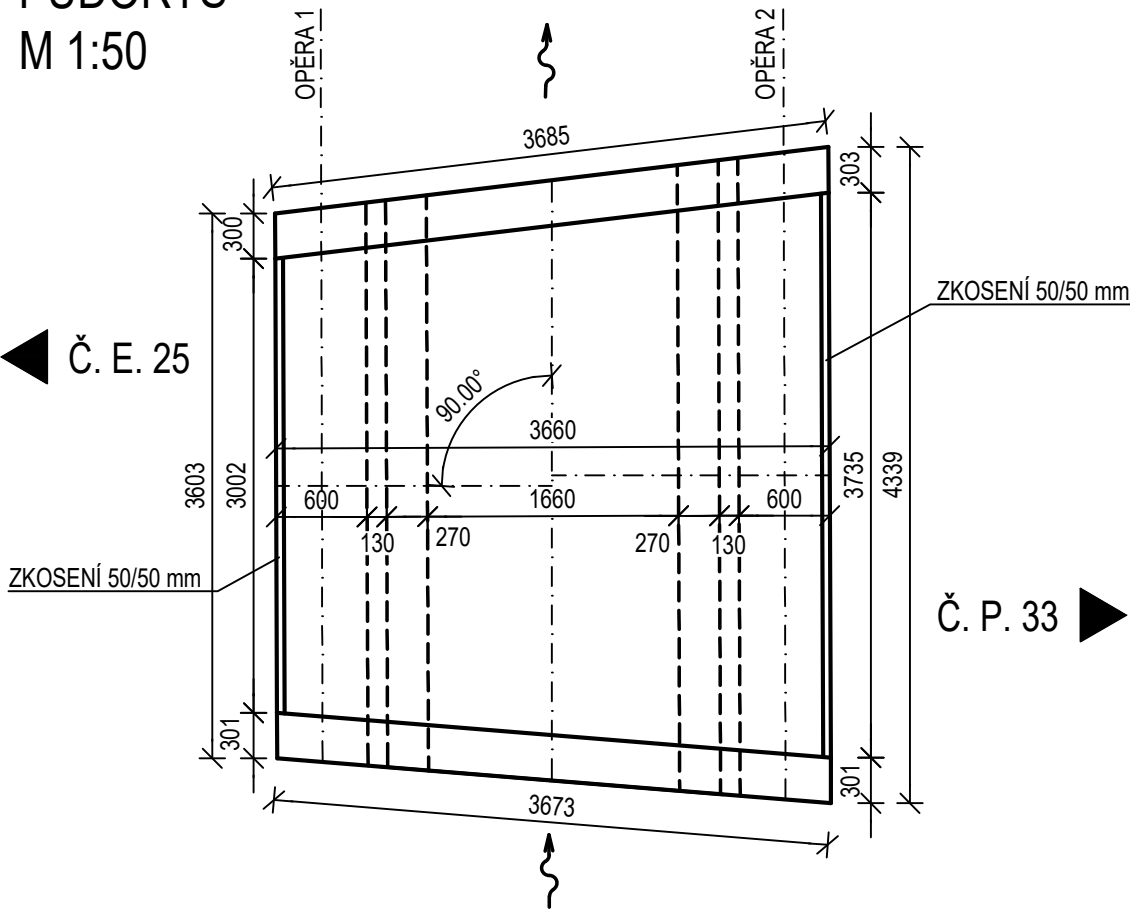


POHLED NA OPĚRU 1
M 1:50

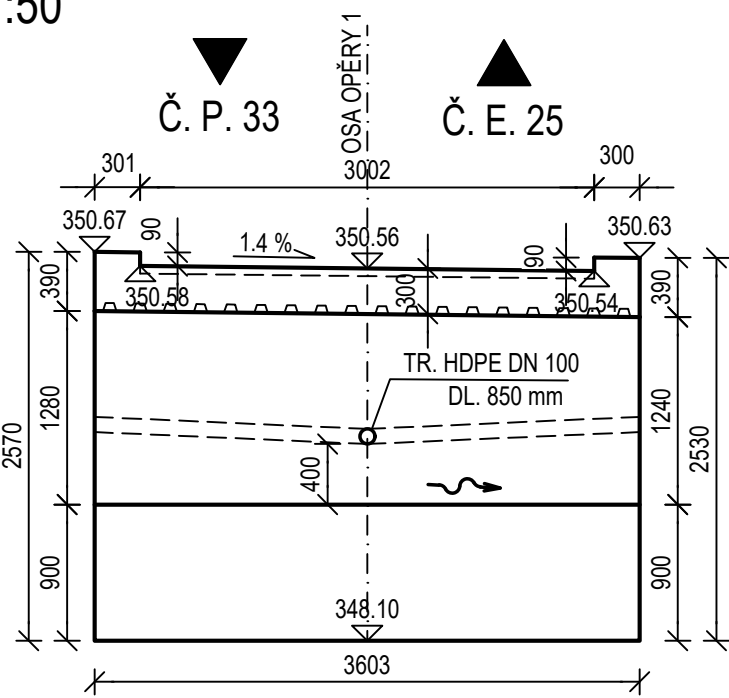


POHLED NA OPĚRU 2
M 1:50

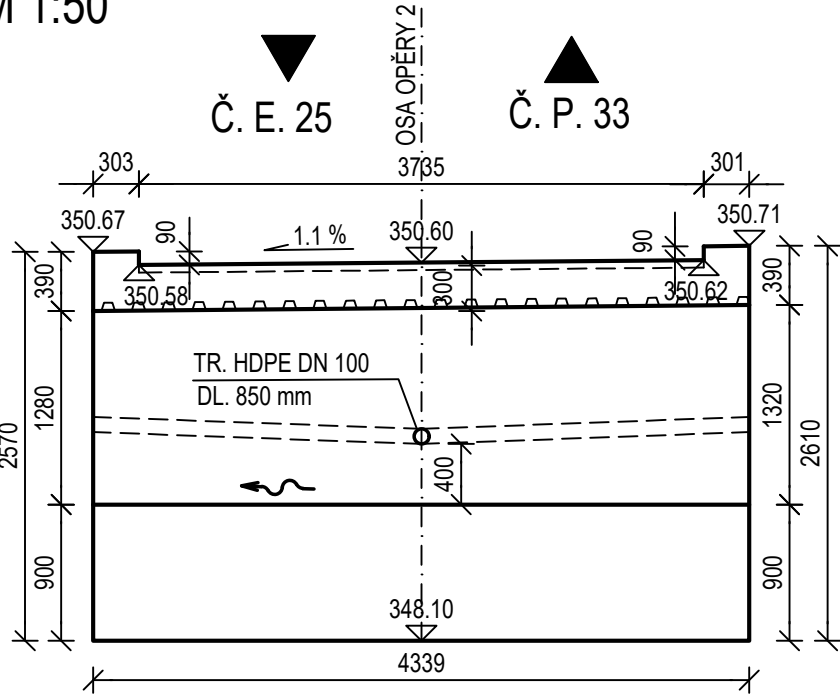

POHLED - VTOKOVÁ STRANA
M 1:50

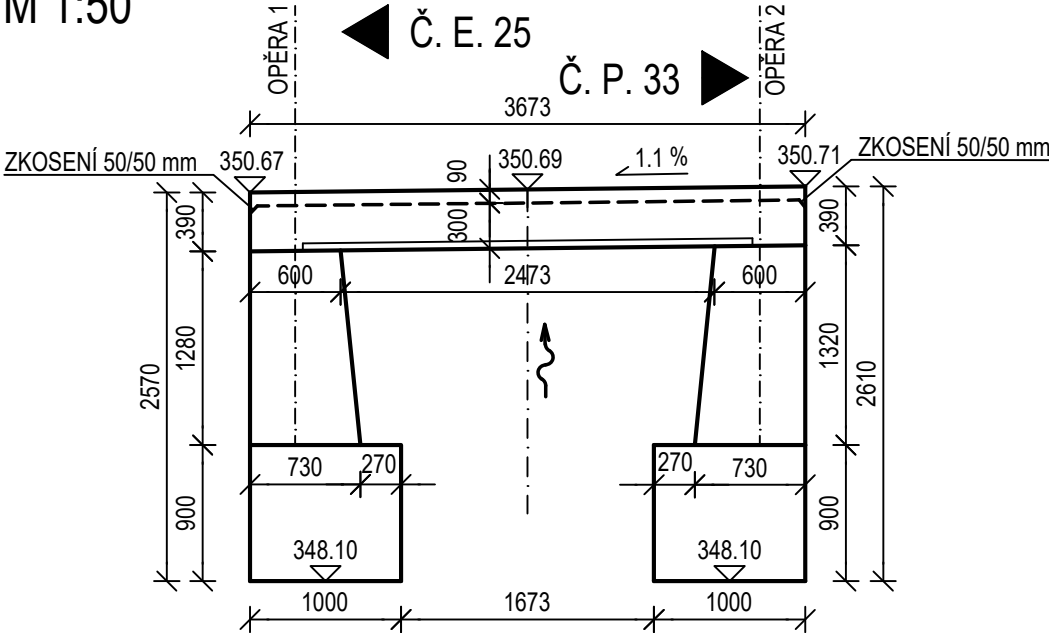

POHLED - VÝTOKOVÁ STRANA
M 1:50

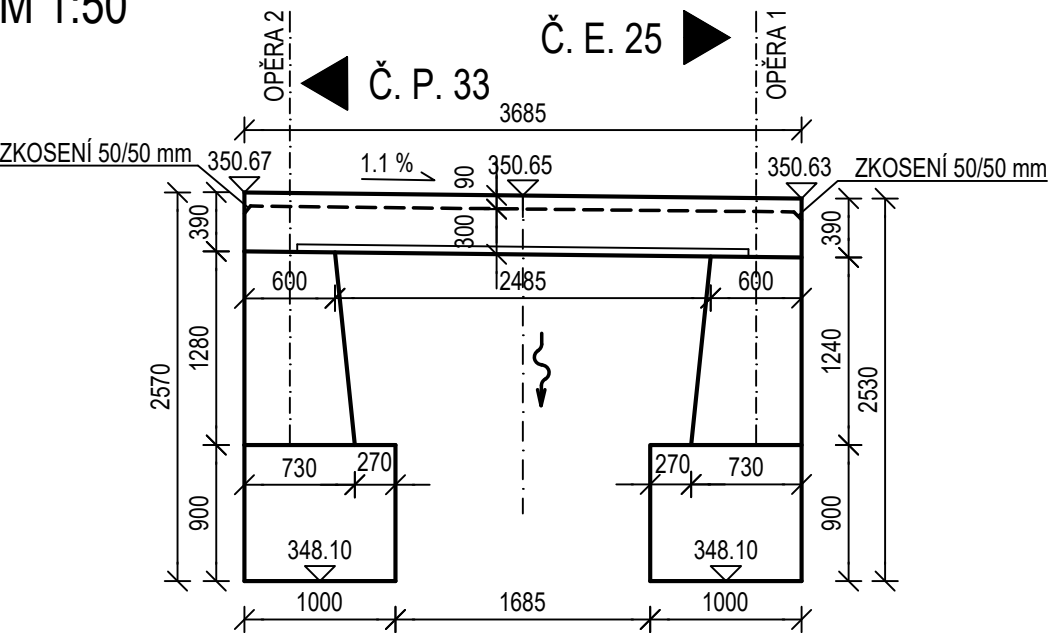

BETONY
NOSNÁ KONSTRUKCE - C 30/37 XF4, XD3
OPĚRY A ZÁKLADY - C 30/37 XF3

POZNÁMKY
- VEŠKERÉ PLOCHY VE STYKU SE ZEMINOU BUDOU OPATŘENY NÁTĚREM 1x NP_e + 2x NA
- VŠECHNY POHLEDOVÉ HRANY BUDOU ZKOSENÝ 15/15 mm VLOŽENÍM LIŠTY DO BEDNĚNÍ
- V OSE OPĚR BUDE ZABETONOVÁNA TR. HDPE DN 100 DL. 700 mm S PŘESAHEM 100 mm DO KORYTA

| | | | | |
|--|---------------------------|------------------------------------|-----------------|----------------------|
| STAVBA OBNOVA 9 MOSTKŮ NA ŠLUKNOVSKÉM POTOCE V CÍSAŘSKÉM | | | | |
| INVESTOR MĚSTO ŠLUKNOV nám. Míru 1 407 77 Šluknov | | | | |
| VYPRACOVAL Ing. PETR MASOPUST | KONTROLOVAL JIŘÍ BARTA | ZODP. PROJEKTANT ZDENĚK BABORÁK | Datum Stupeň | 12/2021 DSP / DPS |
| OBJEKT SO 202 MOST ev. č. C-M-13 | | | Měřítko: | 1:50 |
| | | | Č. PŘÍLOHY | PARÉ |
| PŘÍLOHA VÝKRES TVARU | | | D.2.4 | |