


PŮDORYS STŘECHY - NOVÝ STAV

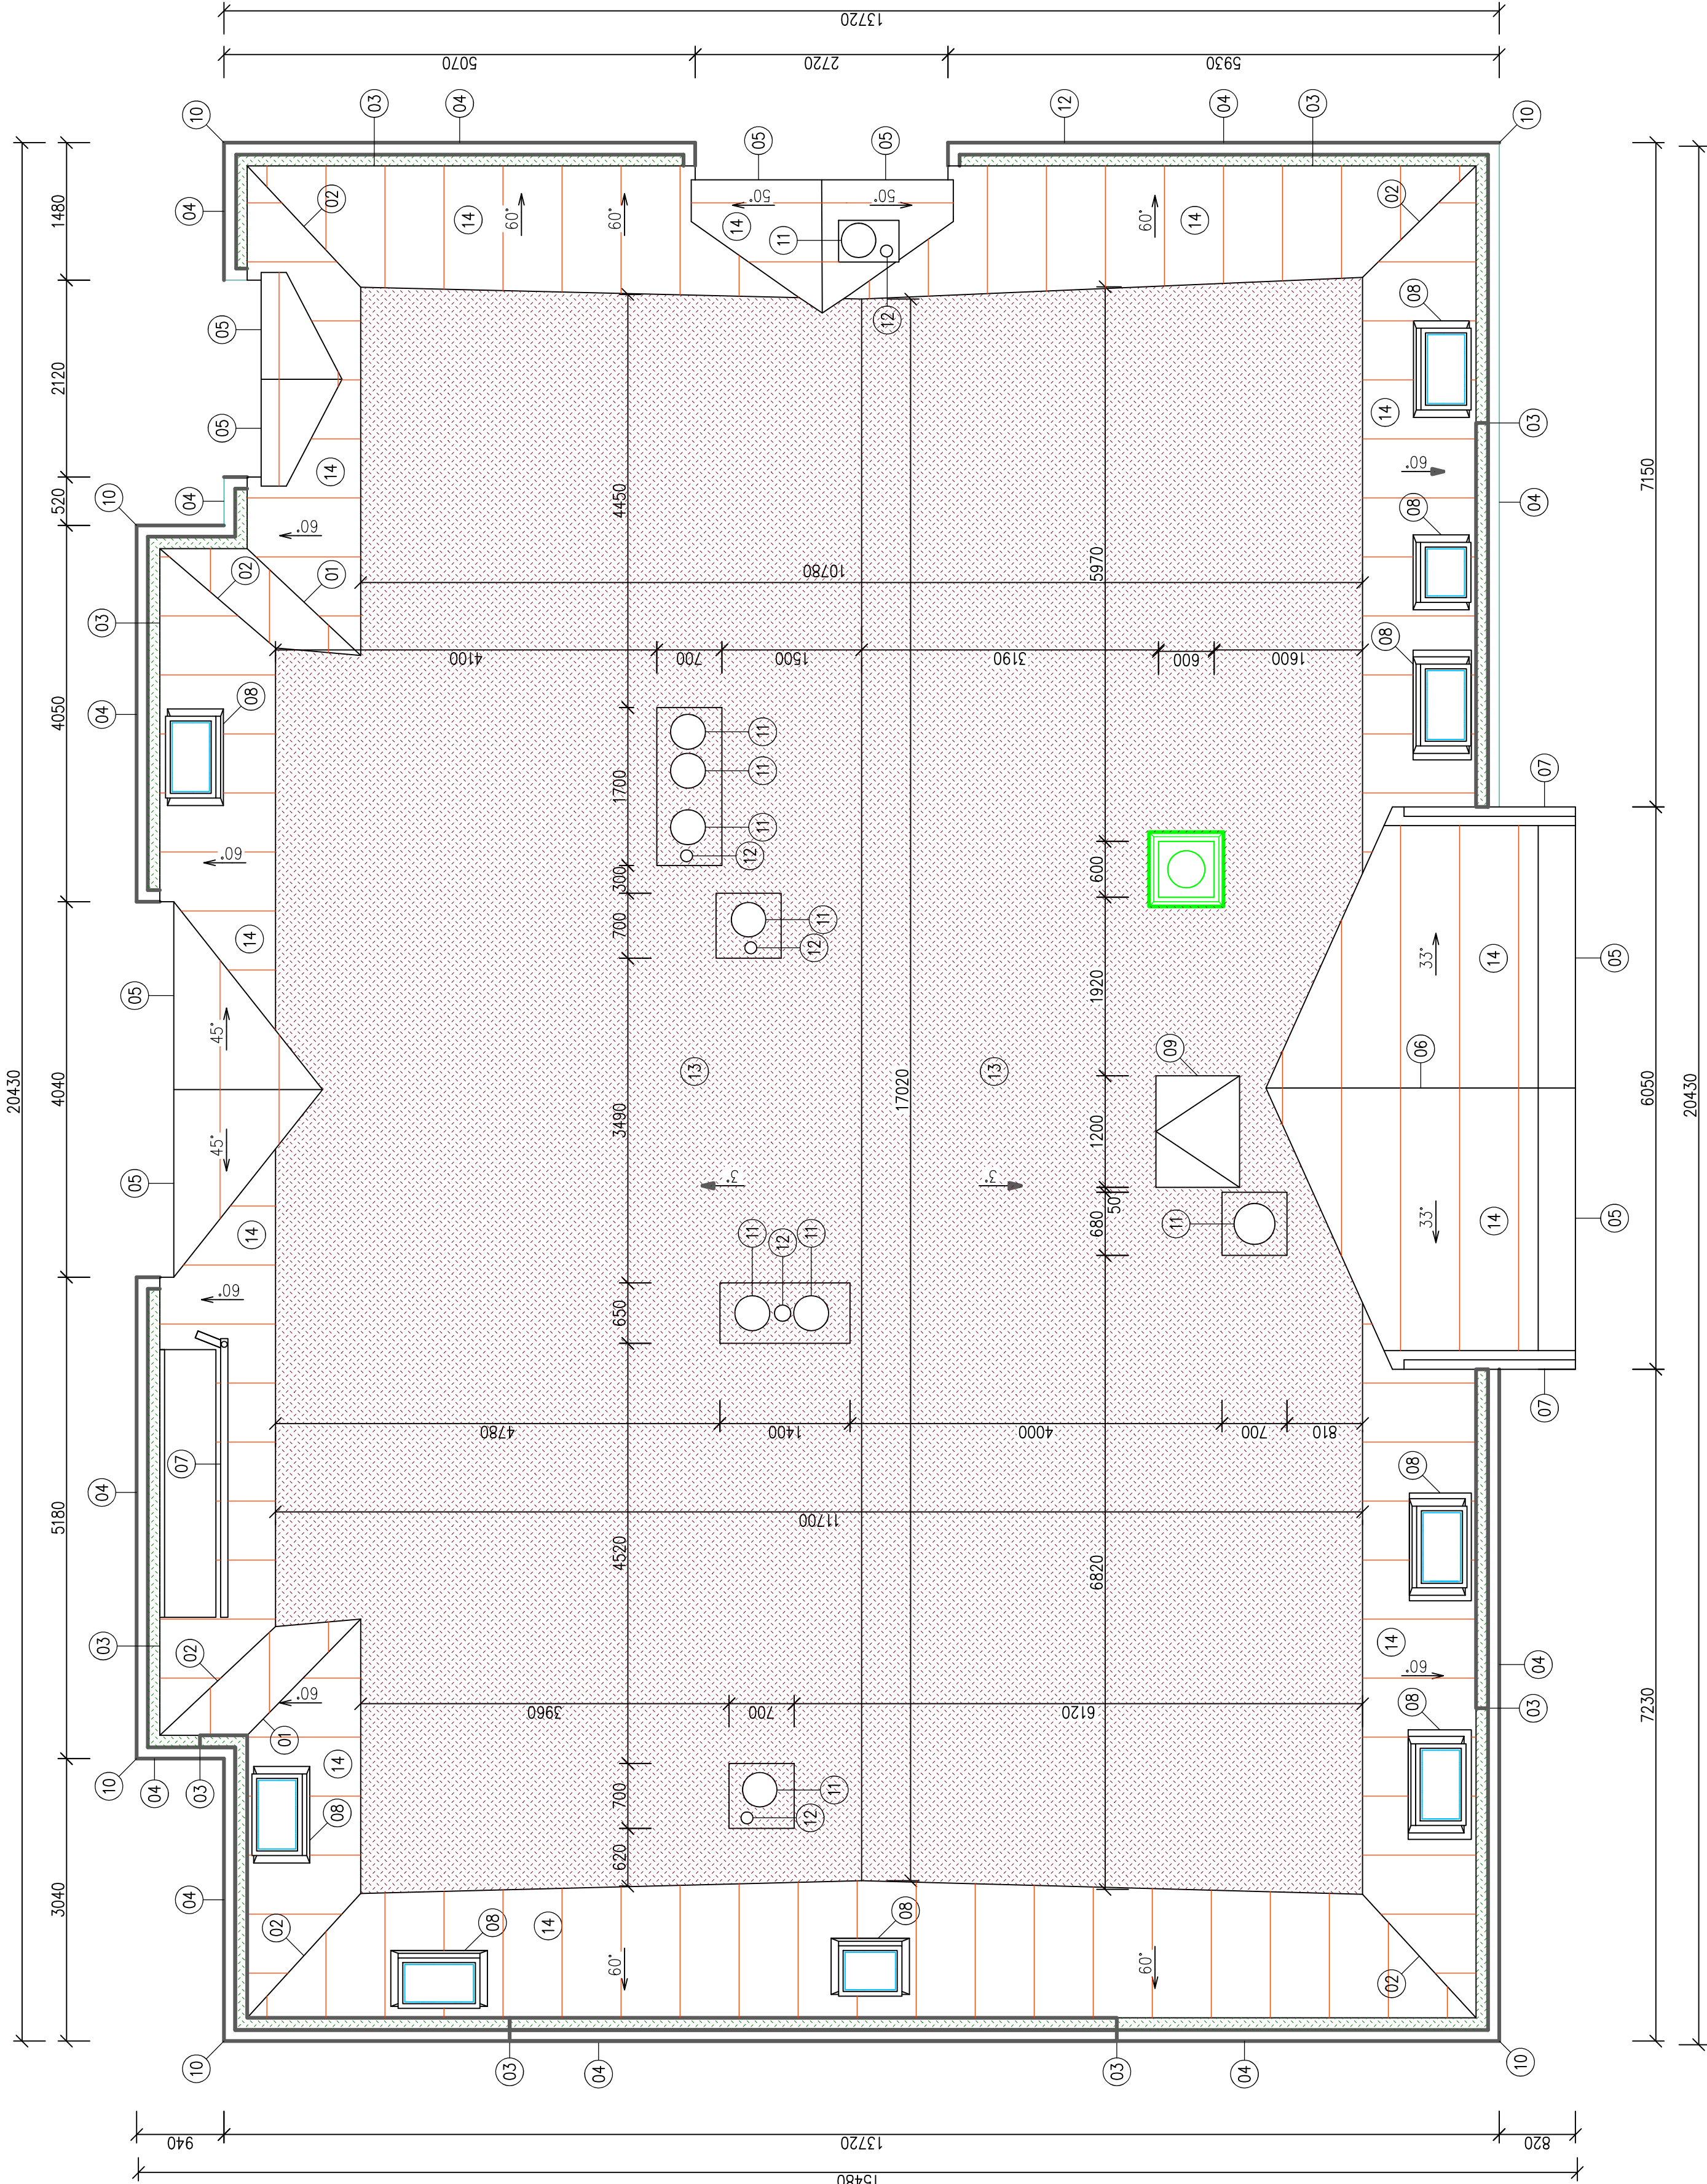

Tabulka bublin				
OZN	POPIS	ROZMĚRY [mm]	MATERIÁL	POZNÁMKA
01	OPLECHOVÁNÍ ÚZLABÍ	R.Š. 500 MM, DL. 20,8 M	OCELOVÝ PLECH 0,55 MM, BARVA ČERVENÁ	
02	OPLECHOVÁNÍ NÁROŽÍ	R.Š. 312 MM, DL. 16,8 M	OCELOVÝ PLECH 0,55 MM, BARVA ČERVENÁ	
03	OKAPOVÁ LIŠTA	R.Š. 200 MM, DL. 61,8 M	OCELOVÝ PLECH 0,55 MM, BARVA ČERVENÁ	VYPRACOVANÝ VÝKRES DETAILU
04	OPLECHOVÁNÍ ATIKY	R.Š. 500 MM, DL. 57 M	OCELOVÝ PLECH 0,55 MM, BARVA ČERVENÁ	VYPRACOVANÝ VÝKRES DETAILU
05	ZÁVĚTRNÁ LIŠTA	R.Š. 250 MM, DL. 21,4 M	OCELOVÝ PLECH 0,55 MM, BARVA ČERVENÁ	
06	OPLECHOVÁNÍ HRÉBENE	R.Š. 250, DL. 5,9 M	OCELOVÝ PLECH 0,55 MM, BARVA ČERVENÁ	
07	NÁSTŘEŠNÍ ŽLAB	R.Š. 500 MM, DL. 7 M	OCELOVÝ PLECH 0,55 MM, BARVA ČERVENÁ	
08	LEMOVÁNÍ OKEN	DL. 38 M	OCELOVÝ PLECH 0,55 MM, BARVA ČERVENÁ	
09	VÝLEZ	1200x900, 1 KS		
10	LEMOVÁNÍ SVISLÉ ČÁSTI	R.Š. 250 MM, DL. 84,4 M	OCELOVÝ PLECH 0,55 MM, BARVA ČERVENÁ	
11	VENTILAČNÍ ROTAČNÍ HLAVICE	9 KS		
12	STŘEŠNÍ VĚTRÁVACÍ KOMÍNEK	5 KS		
13	STŘEŠNÍ PVC FÓLIE	279,4 M ²		
14	PLECHOVÁ FALCOVANÁ STŘEŠNÍ KRYTINA	231 M ²	OCELOVÝ PLECH 0,6 MM, BARVA ČERVENÁ	

LEGENDA MATERIÁLŮ

- NOVÁ FALCOVANÁ STŘEŠNÍ KRYTINA
- NOVÁ STŘEŠNÍ KRYTINA Z PVC FÓLIE
- NOVÉ ŽLABY BUDOU PROVEDENY ZE STŘEŠNÍ PVC FÓLIE
- REPROFILIZACE KOMINOVÉHO TĚLESA

INVESTOR:
MĚSTO ŠLUKNOV
NÁM. MÍRU 1
407 77 ŠLUKNOV

ZASTUPICE INVESTORA:

PROJEKTANT:
ProProjekt
Komenského 1173
408 01 Rumburk
T: 412 332 317
projekce@proprojekt.cz

PROJEKTOVÁNÍ STAVEB • INŽENÝRSKÁ ČINNOST • DOZOROVÁNÍ STAVEB
www.proprojekt.cz

AUTORIZACE:

MÍSTO:
ST.P.Č.K. 1336/3, K.Ú. ŠLUKNOV

STAVBA:
**REKONSTRUKCE STŘECH ŠLUKNOV
SO 02 - BYTOVÝ DŮM Č.P. 662**

PROJEKČNÍ ČÁST:
D.1.1 ARCHITEKTONICKO - STAVEBNÍ ŘEŠENÍ

VÝKRES:
PŮDORYS STŘECHY - NOVÝ STAV

ZODP. PROJEKTANT:
ING. JIŘÍ COBL

VYPRACOVAL:
MARTIN PEŠEK

DATUM:
07/2023

ČÍSLO ZKÁZKY:
2023047

FORMÁT:
8x44

STUPEŇ PD:
DPS

ČÍSLO VÝKRESU:
D.1.1.b.03

MĚŘÍTKO:
1:50

PARÉ: