


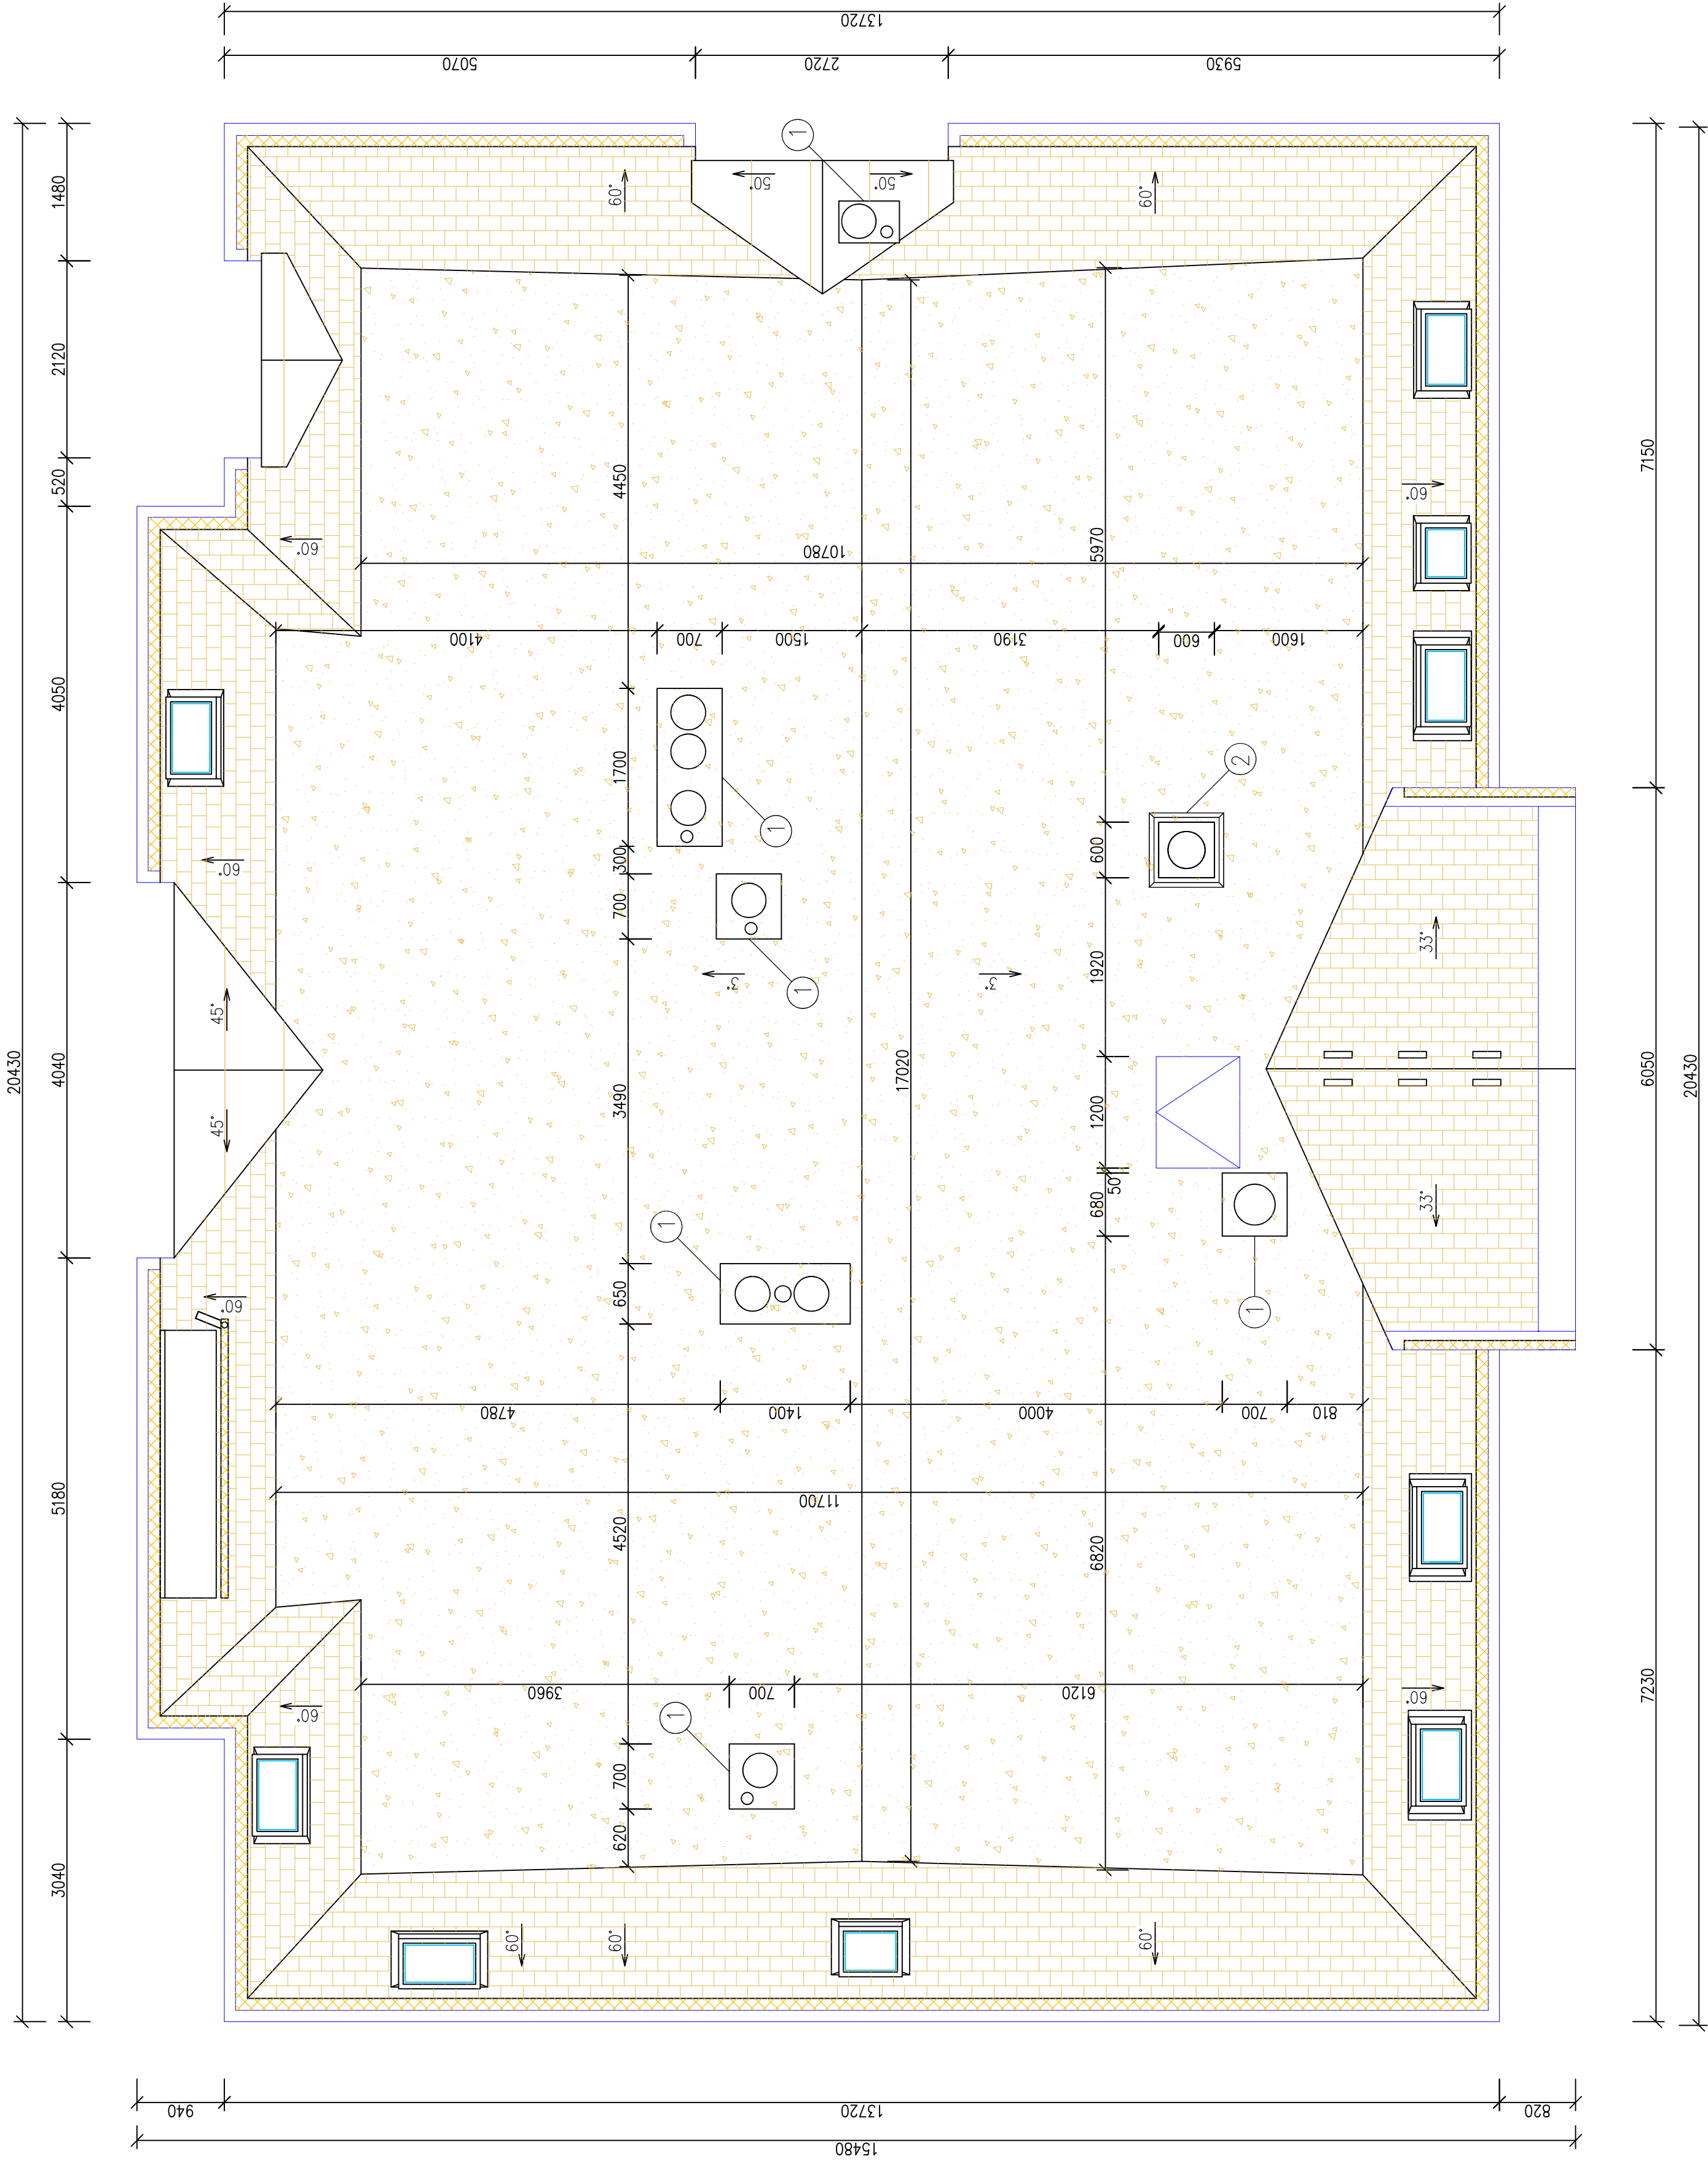


# PŮDORYS STŘECHY - BOURACÍ PRÁCE



INVESTOR: MĚSTO ŠLUKNOV NÁM. MÍRU 1 407 77 ŠLUKNOV	GENERÁLNÍ PROJEKTANT: <b>ProProjekt</b>		PROJEKTOVÁNÍ STAVEB ■ INŽENÝRSKÁ ČINNOST ■ DOZOROVÁNÍ STAVEB <a href="http://www.proprojekt.cz">www.proprojekt.cz</a>			
	PROJEKTANT ČÁSTI:		AUTORIZACE:			
	ZODP. PROJEKTANT: ING. JIŘÍ COBL	VYPRACOVAL: MARTIN PEŠEK				
	DATUM: 07/2023	ČÍSLO ZAKÁZKY: 2023047				
INVESTOR: MĚSTO ŠLUKNOV NÁM. MÍRU 1 407 77 ŠLUKNOV	ZÁSTUPCE INVESTORA:		PROJEKTOVÁ ČÁST: D.1.1 ARCHITEKTONICKO - STAVEBNÍ ŘEŠENÍ		PŘÍP.:	
	MÍSTO: ST.P.Č.K. 1338/2, K.Ú. ŠLUKNOV		VÝKRES:		MĚŘÍTKO: 1:50	
STAVBA: REKONSTRUKCE STŘECH ŠLUKNOV SO 02 - BYTOVÝ DŮM Č.P. 662		PŮDORYS STŘECHY - BOURACÍ PRÁCE				