




**OZ1 POHLED OD BUDOVY SLADOVNY 1 : 100**

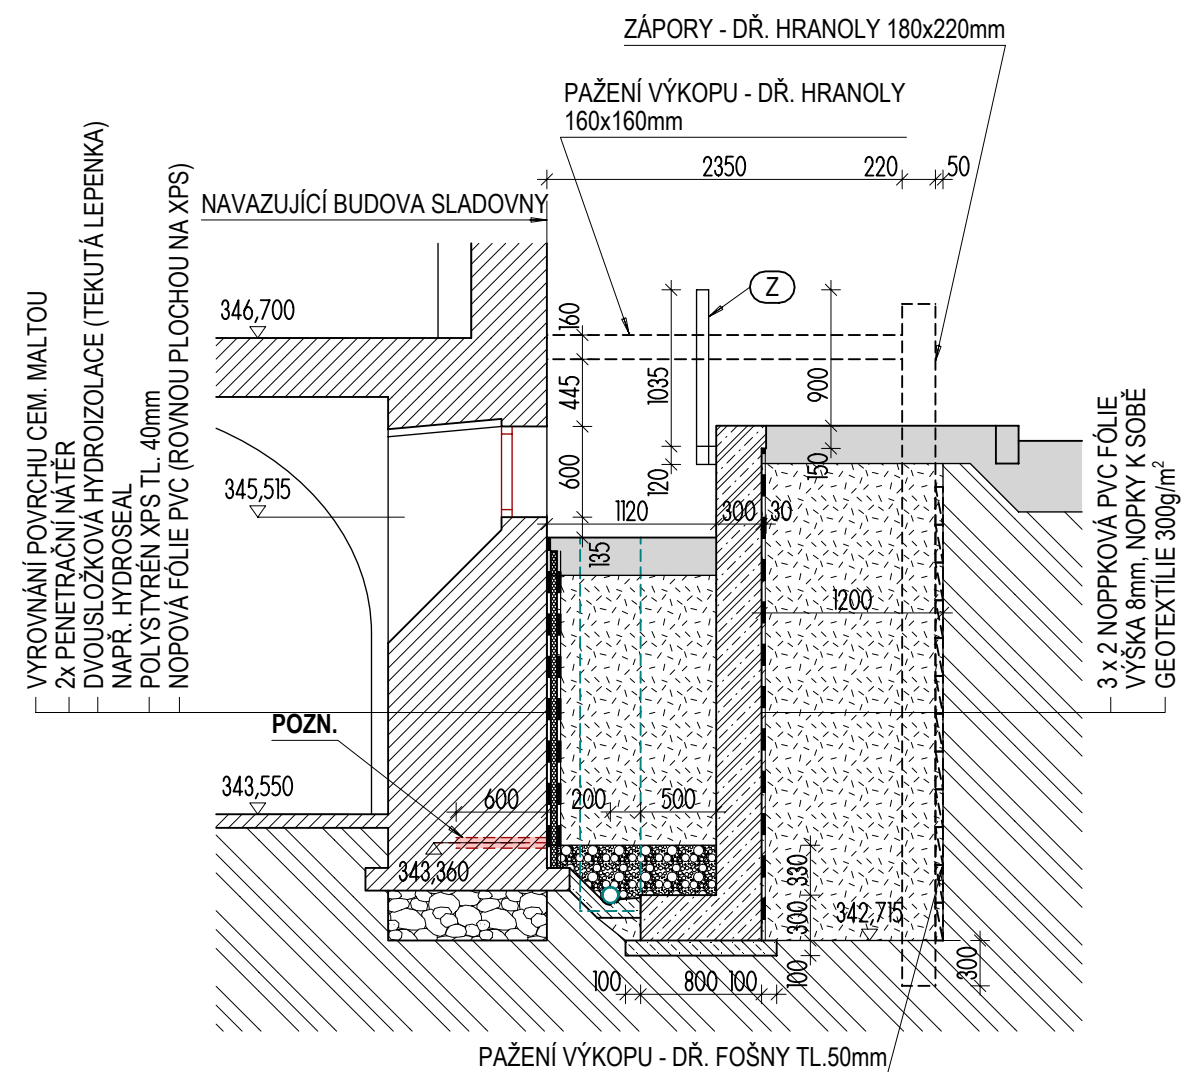


**OZ1 ŘEZ 1.1 1 : 50**

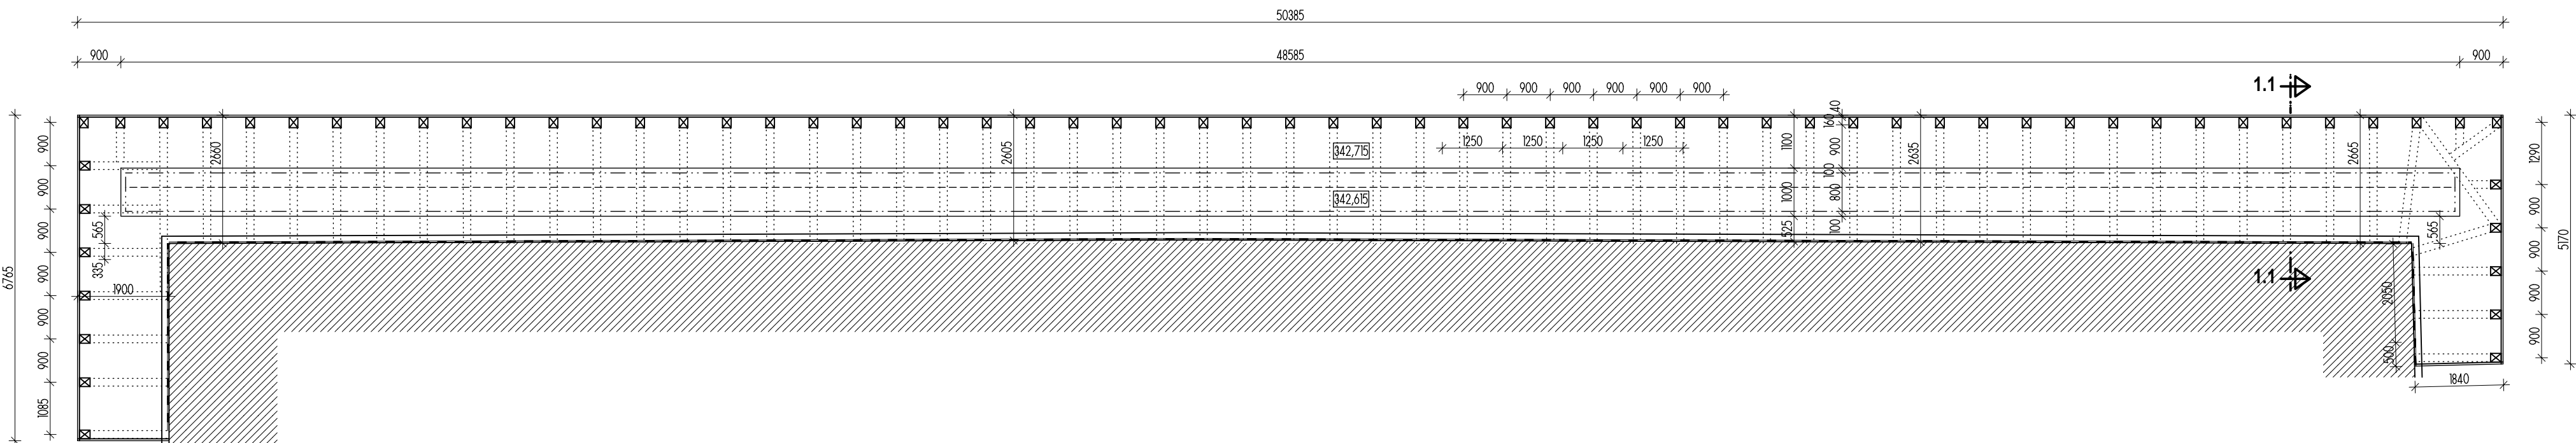

## OZ1 VÝKOPY 1 :100

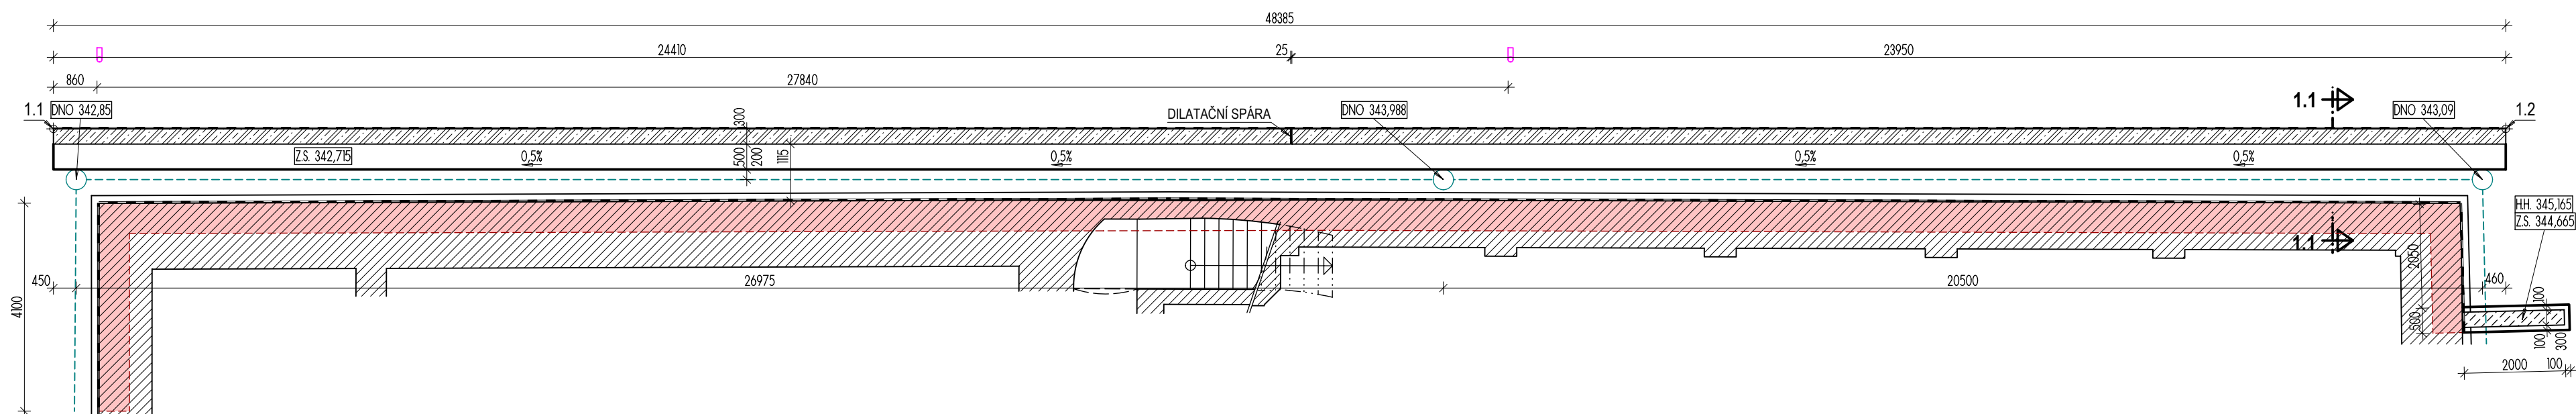

 

 



 
 


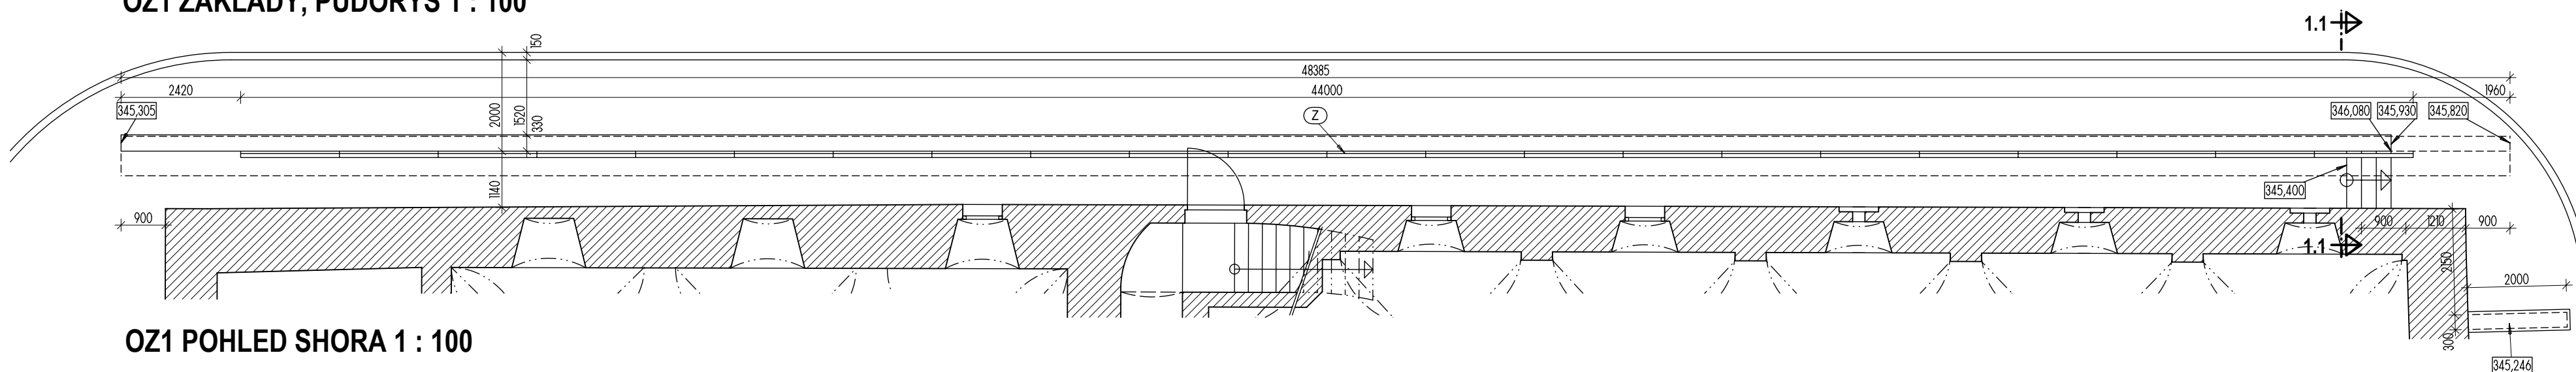


## OZ1 ZÁKLADY, PŮDORYS 1 : 100

 

## OZ1 POHLED SHORA 1 : 100

## LEGENDA KONSTRUKCÍ

- |  |  |   |   |
|--|--|---|---|
|   | ŽELEZOBETONOVÉ KONSTRUKCE BEZ ROZLIŠENÍ<br>POPIS VIZ TZ A ČÁST D.1.2 |  | DRENÁŽ - PERFOROVANÁ PVC TRUBKA D 100mm                       |
|   | KAMENNÉ ZDIVO - POPIS VIZ TZ A ČÁST D.1.2                            |  | HUTNĚNÝ ZEMINOVÝ ZÁSYP  |
|   | BETONOVÁ MAZANINA  |  | NAVAZUJÍCÍ KONSTRUKCE SO ÚPRAV VENKOVNÍCH<br>ZPEVNĚNÝCH PLOCH |
|   | HYDROIZOLACE OZ A BUDOVY SLADOVNY - SKLADBY<br>VIZ POPIS A TZ        |  | NAVAZUJÍCÍ BUDOVA A SLADOVNY                                  |
|   | DRENÁŽ - PERFOROVANÁ PVC TRUBKA D 100mm                              |  | ROSTLÝ TERÉN  |
|   | DRENÁŽNÍ BAL - GEOTEXTILIE + KAČÍREK 18 - 32mm                       |  | OCHRANNÉ ZÁBRADLÍ - VIZ VÝKRESY ZÁMEČNICKÝCH<br>VÝROBK SO 02  |
|  | PAŽENÍ VÝKOPU - DŘ. HRANOLY 160/160mm<br>FOŠNY TL. 40mm              |   |   |

**POZNÁMKA:**  
SANACE STÁVAJÍCÍHO ZDIVA INJEKTÁŽEMI - POSTUP A POČET VRTŮ BUDE  
ZVOLEN NA ZÁKLADĚ ZVOLENÉ TECHNOLOGIE DODAVATELE

## VYTYČOVACÍ BODY

BOD	X km	Y km
1.1	726.61925312	942.27862541
1.2	726.66630352	942.28990505

VÝŠKOVÝ SYSTÉM **Bpv**, SOUŘADNICOVÝ **JTSK**  $\pm 0,000 = 343,25$  m N.M.

	473 01 Okrouhla, Okrouhla 70 tel.: +420 603 192 266 email: knakal.jiri@gmail.com		MAP ING. ARCH. JIŘÍ KŇÁKAL
	KŇÁKAL INŽENÝRING PROJEKTY		KONTROLA ING. ARCH. JIŘÍ KŇÁKAL
ODBÍRAKEL <b>MĚSTO ŠLUKNOV</b> , nám. Míru 1, pošt. schránka 18, 407 77 Šluknov		VÝPRAVCOV ING. ARCH. JIŘÍ KŇÁKAL	ČÍSLO VÝKRESU
NÁZEV ZAKÁZKY  <b>ŠLUKNOV          ZAJIŠTĚNÍ BEZPEČNOSTI          V ZÁMECKÉ ULICI</b>		ČÍSLO VÝKRESU	
STAVBNÍ OBJEKT / ČÁST <b>SO 02, SO 06 / D.1 ARCHITEKTONICKO-STAVBNÍ ŘEŠENÍ</b>		ČÍSLO VÝKRESU	
STUPNĚN DPS	DATUM 02/2023	MĚŘÍTKO 1 : 100, 1 : 50	ČÍSLO ZAKÁZKY ORŽP 10/2219/6/12/2023
VÝKRES <b>SANACE A DRENÁŽ ZDVA SLADOVNY + OZ2          VÝKOPY, ZÁKLADY, PŮDORYS, POHLEDY, ŘEZ 1.1</b>			ČÍSLO VÝKRESU <b>D.1.1.b)01</b>