


#### LEGENDA KONSTRUKCÍ


- STÁVAJÍCÍ KONSTRUKCE
- DOZDÍVKY Z PS TVÁRNIC
- ZATEPLENÍ FASÁDY - VIZ SPECIFIKACE SKLADEB
- ZATEPLENÍ VNITŘNÍ STĚNY - VIZ SPECIFIKACE SKLADEB
- VODOROVNÁ TEPELNÁ IZOLACE STROPU A STŘECHY - SKLADBY (S07) (S08)

- (K1) KLEMPÍŘSKÉ KONSTRUKCE VIZ VÝPIS KLEMPÍŘSKÝCH PRVKŮ
- (S01) SKLADBY KONSTRUKCÍ VIZ SPECIFIKACE SKLADEB
- (P1) NOSNÉ PŘEKLADY VIZ SPECIFIKACE PŘEKLADŮ
- (ZN1) ZÁMEČNICKÉ KONSTRUKCE VIZ VÝPIS ZÁMEČNICKÝCH VÝROBKŮ

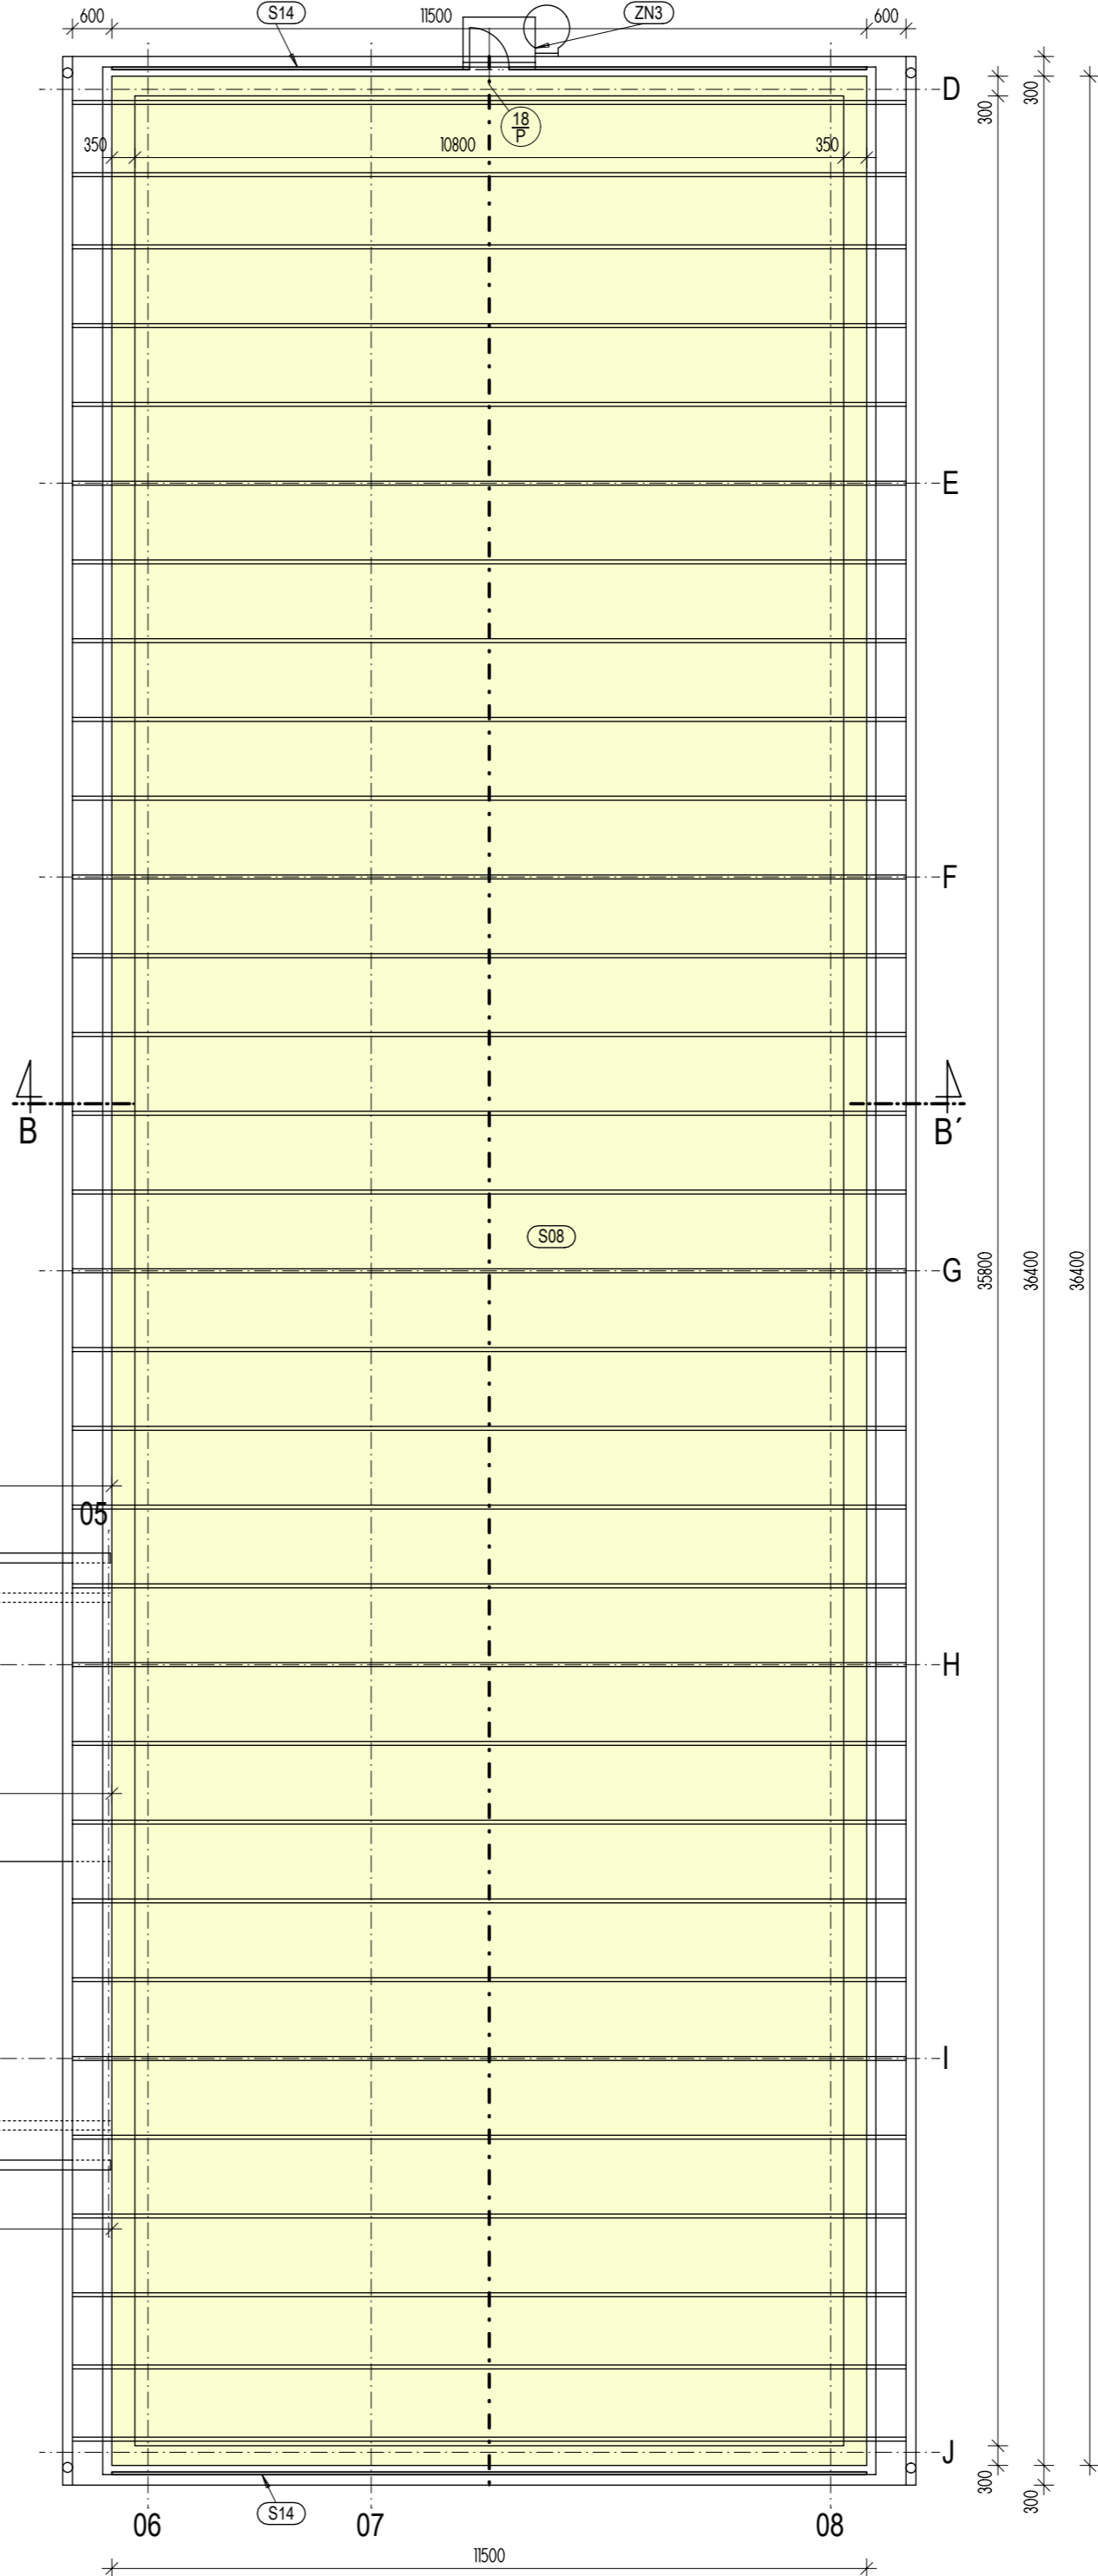

#### LEGENDA MÍSTNOSTÍ

ČÍSLO	NÁZEV MÍSTNOSTI	PLOCHA m²	S.V. mm
3.01	SCHODIŠTĚ	13,53	2 940
3.02	ŠATNA	39,80	2 940
3.03	DRUŽINA	50,05	2 850
3.04	PŮDA	8,40	
3.05	PŮDA	31,57	3 075
3.06	PŮDA	16,44	
3.07	PŮDA	16,18	
3.08	PŮDA	346,60	

		473 01 Okrouhla 70 tel.: +420 603 192 266 email: knakal.jiri@gmail.com		IP ING. ARCH. JIŘÍ KŇÁKAL
KŇÁKAL INŽENÝRING PROJEKTY		KONTROLOVAL ING. FILIP KŇÁKAL		VYPRACOVAL ING. ARCH. JIŘÍ KŇÁKAL
OBJEDNATEL MĚSTO ŠLUKNOV, nám. Míru 1, pošt. schránka 18, 407 77 Šluknov				
NÁZEV ZAKÁZKY ZATEPLENÍ ZŠ ŽIŽKOVA č.p. 722, ŠLUKNOV				
STAVEBNÍ OBJEKT / ČÁST ARCHITEKTONICKO-STAVEBNÍ ŘEŠENÍ				
STUPĚŇ DSP	DATA 08/2015	MĚŘÍTKO 1 : 100	ČÍSLO ZAKÁZKY S.2015.8.15	ČÍSLO VÝKRESU D.1.1.b)13
VÝKRES STAVEBNÍ ÚPRAVY - PŮDORYS 3NP				