


LEGENDA KONSTRUKCÍ

- STÁVAJÍCÍ KONSTRUKCE BEZ ROZLIŠENÍ
- BOURANÉ SVISLÉ KONSTRUKCE
- BOURANÉ VODOROVNÉ KONSTRUKCE A VÝKOPY

LEGENDA BOURACÍCH PRACÍ

- VD VYBOURÁNÍ DŘEVĚNÝCH VÝPLNÍ OTVORŮ
- SO VYBOURÁNÍ STŘEŠNÍCH OKEN A ZVĚTŠENÍ OTVORŮ
- SKA DEMONTÁŽ ASFALTOVÉ STŘEŠNÍ KRYTINY
- SKP DEMONTÁŽ PLECHOVÉ STŘEŠNÍ KRYTINY
- DP DEMONTÁŽ PODHLEDOVÉHO DŘEVĚNÉHO BEDNĚNÍ
- DZ DEMONTÁŽ DŘEVĚNÉHO ZÁKLOPU NA ÚROVNI 6,92m
- Z3 DEMONTÁŽ OCELOVÉHO ŽEBŘÍKU VČ. PODESTY
- KA DEMONTÁŽ VĚTRACÍCH HLAVIC KANALIZACE

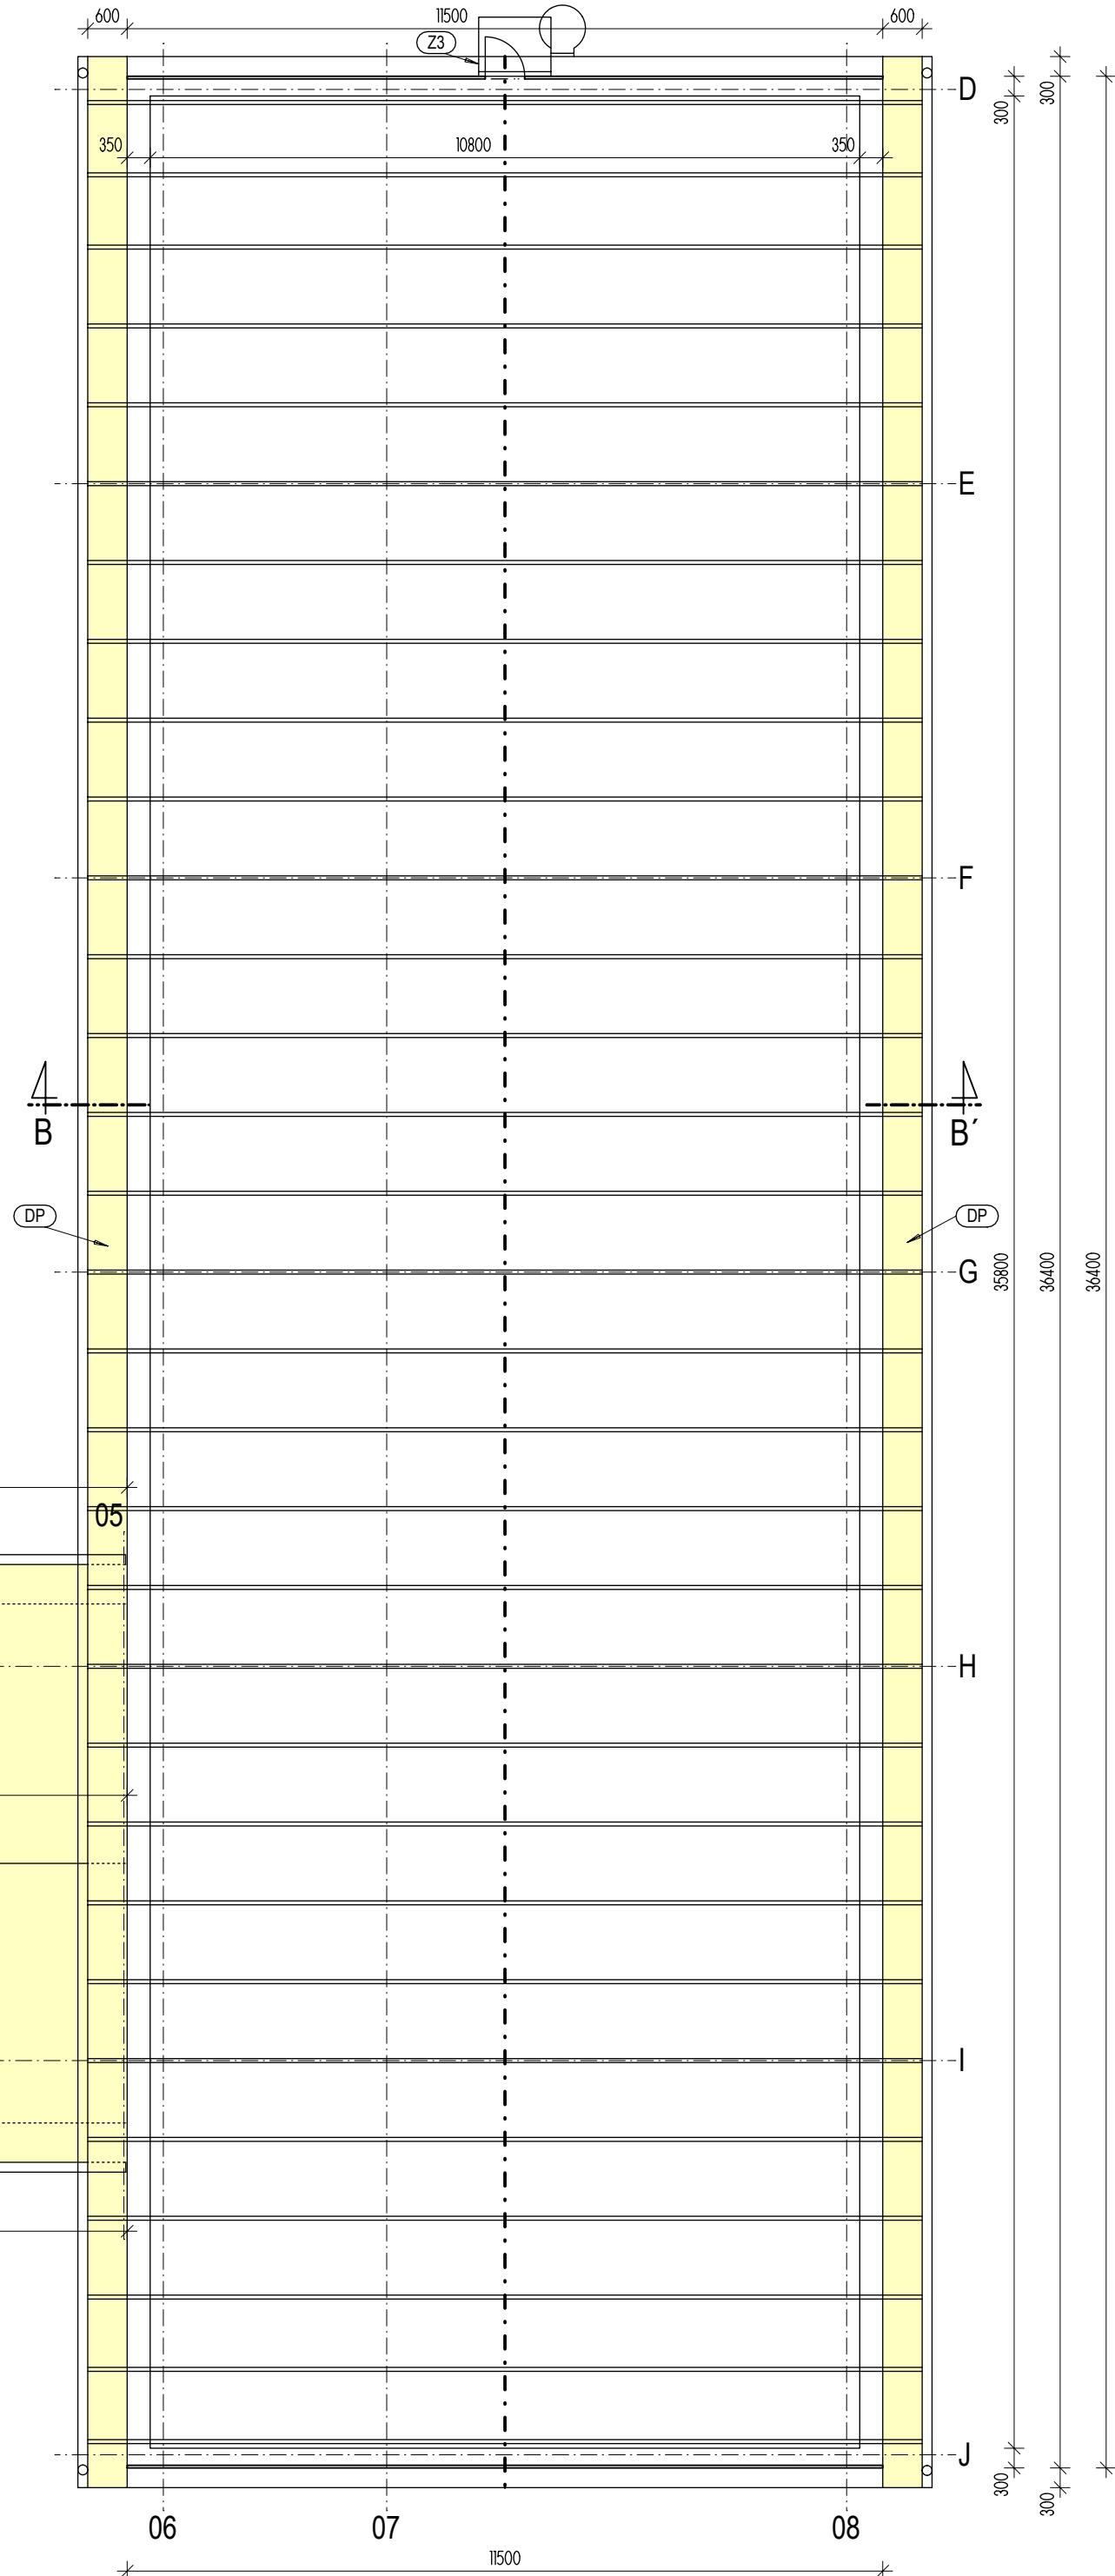

LEGENDA MÍSTNOSTÍ

ČÍSLO	NÁZEV MÍSTNOSTI	PLOCHA m²	S.V. mm
3.01	SCHODIŠTĚ	13,53	2 940
3.02	ŠATNA	39,80	2 940
3.03	DRUŽINA	50,05	2 850
3.04	PŮDA	8,40	
3.05	PŮDA	31,57	3 075
3.06	PŮDA	16,44	
3.07	PŮDA	16,18	
3.08	PŮDA	346,60	

- POZNÁMKY:
- Z OBVODOVÝCH STĚN BUDOU DEMONTOVÁNY VŠECHNY SVISLÉ DEŠŤOVÉ SVODY A UPRAVENY POZICE LAPAČŮ STŘEŠNÍCH SPLAVENIN SE ZHLEDNĚNÍM TLOUŠTKY NAVRŽENÉHO ZATEPLENÍ
 - Z OBVODOVÝCH STĚN BUDOU DEMONTOVÁNY VŠECHNA VEDENÍ HROMOSVODŮ

		473 01 Okrouhla 70 tel.: +420 603 192 266 email: knakal.jiri@gmail.com		IP ING. ARCH. JIŘÍ KŇÁKAL
KŇÁKAL INŽENÝRING PROJEKTY		KONTROLOVAL ING. FILIP KŇÁKAL		VYPRACOVAL ING. ARCH. JIŘÍ KŇÁKAL
OBJEDNATEL MĚSTO ŠLUKNOV, nám. Míru 1, pošt. schránka 18, 407 77 Šluknov				
NÁZEV ZAKÁZKY ZATEPLENÍ ZŠ ŽIŽKOVA č.p. 722, ŠLUKNOV				
STAVEBNÍ OBJEKT / ČÁST ARCHITEKTONICKO-STAVEBNÍ ŘEŠENÍ				
STUPĚŇ DSP	DATUM 08/2015	MĚŘÍTKO 1 : 100	ČÍSLO ZAKÁZKY S.2015.8.15	ČÍSLO VÝKRESU D.1.1.b)04
VÝKRES BOURACÍ PRÁCE - PŮDORYS 3NP				