


PŮDORYS 1.PP - BOURACÍ PRÁCE, M 1:50

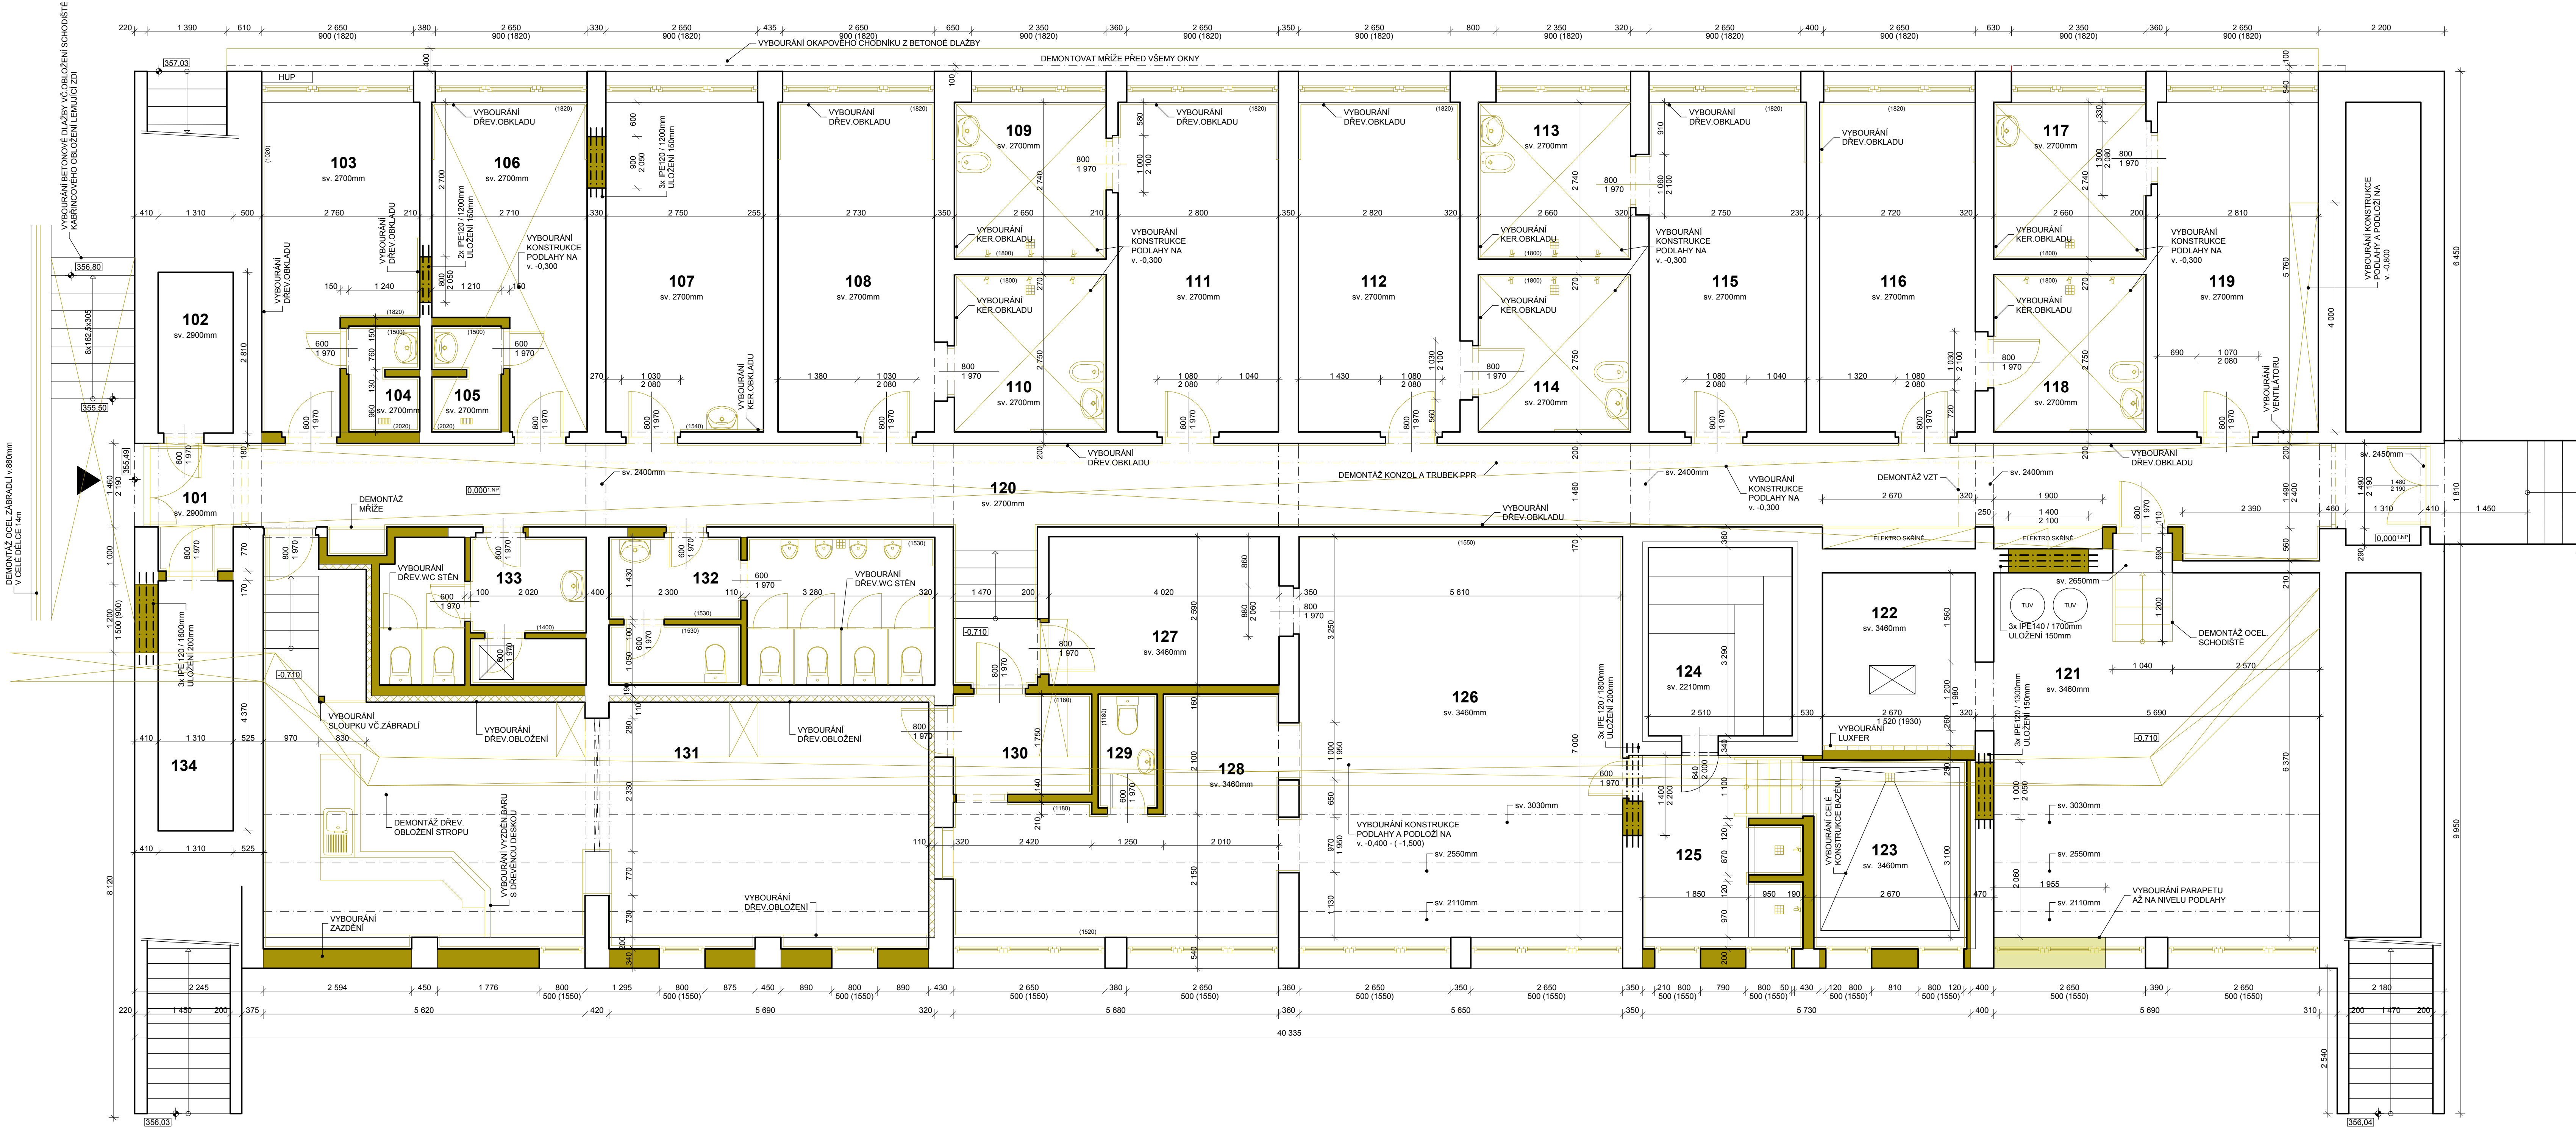

LEGENDA MÍSTNOSTÍ

ČÍSLO	ÚČEL MÍSTNOSTI	PLOCHA (m²)	PODLAHA	STĚNA
101	VSTUP	3,20 m²	KERAMIC.DLAŽBA	VÁPENNÁ OMÍTKA DŘEV.OBK.LAD v. 1100mm
102	TECHNICKÁ MÍSTNOST	3,70 m²	BET. PODLAHA	VÁPENNÁ OMÍTKA
103	ŠATNA	13,10 m²	PVC	VÁPENNÁ OMÍTKA DŘEV.OBK.LAD v. 1820mm
104	SPRCHY	2,20 m²	KERAMIC.DLAŽBA	VÁPENNÁ OMÍTKA KER.OBK.LAD v. 1520mm
105	SPRCHY	2,15 m²	KERAMIC.DLAŽBA	VÁPENNÁ OMÍTKA DŘEV.OBK.LAD v. 1520mm
106	ŠATNA	12,90 m²	PVC	VÁPENNÁ OMÍTKA DŘEV.OBK.LAD v. 1820mm
107	MÍSTNOST SPRÁVCE	15,85 m²	PVC	VÁPENNÁ OMÍTKA DŘEV.OBK.LAD v. 1100mm
108	ŠATNA	15,70 m²	PVC	VÁPENNÁ OMÍTKA DŘEV.OBK.LAD v. 1520mm
109	SPRCHY	7,25 m²	KERAMIC.DLAŽBA	VÁPENNÁ OMÍTKA KER.OBK.LAD v. 1800mm
110	SPRCHY	7,25 m²	KERAMIC.DLAŽBA	VÁPENNÁ OMÍTKA KER.OBK.LAD v. 1800mm
111	SPRCHY	16,15 m²	KERAMIC.DLAŽBA	VÁPENNÁ OMÍTKA KER.OBK.LAD v. 1800mm
112	ŠATNA	16,25 m²	KERAMIC.DLAŽBA	VÁPENNÁ OMÍTKA DŘEV.OBK.LAD v. 1820mm
113	PRÁDELNA	7,30 m²	KERAMIC.DLAŽBA	VÁPENNÁ OMÍTKA KER.OBK.LAD v. 1800mm
114	SPRCHY	7,30 m²	KERAMIC.DLAŽBA	VÁPENNÁ OMÍTKA KER.OBK.LAD v. 1800mm
115	ŠATNA	16,00 m²	KERAMIC.DLAŽBA	VÁPENNÁ OMÍTKA DŘEV.OBK.LAD v. 1520mm
116	ŠATNA	15,65 m²	KERAMIC.DLAŽBA	VÁPENNÁ OMÍTKA DŘEV.OBK.LAD v. 1820mm
117	PRÁDELNA	7,30 m²	KERAMIC.DLAŽBA	VÁPENNÁ OMÍTKA KER.OBK.LAD v. 1800mm
118	SPRCHY	7,30 m²	KERAMIC.DLAŽBA	VÁPENNÁ OMÍTKA KER.OBK.LAD v. 1800mm
119	SUŠARNA	16,20 m²	KERAMIC.DLAŽBA	VÁPENNÁ OMÍTKA
120	CHODBA	63,60 m²	KERAMIC.DLAŽBA	VÁPENNÁ OMÍTKA DŘEV.OBK.LAD v. 1100mm
121	TECHNICKÁ MÍSTNOST	36,70 m²	KERAMIC.DLAŽBA	VÁPENNÁ OMÍTKA
122	SKLAD	8,05 m²	KERAMIC.DLAŽBA	VÁPENNÁ OMÍTKA
123	OCHLAZOVAČÍ BAZÉN	8,30 m²	KERAMIC.DLAŽBA	KERAMICKÁ DLAŽBA
124	POTÍRNA	8,25 m²	KERAMIC.DLAŽBA	DŘEV.OBK.LAD
125	SPRCHY	8,70 m²	KERAMIC.DLAŽBA	VÁPENNÁ OMÍTKA KER.OBK.LAD v. 1520mm
126	ODPOČÍVÁRNA	39,55 m²	PVC	VÁPENNÁ OMÍTKA DŘEV.OBK.LAD v. 1520mm
127	ŠATNA SAUNA	10,40 m²	PVC	VÁPENNÁ OMÍTKA
128	BAR	16,95 m²	PVC	VÁPENNÁ OMÍTKA DŘEV.OBK.LAD v. 1180mm
129	WC SAUNA	2,05 m²	PVC	VÁPENNÁ OMÍTKA KER.OBK.LAD v. 1180mm
130	VSTUP SAUNA	4,25 m²	PVC	VÁPENNÁ OMÍTKA DŘEV.OBK.LAD v. 1180mm
131	POSILOVNA	51,70 m²	KOBEREC	DŘEVĚNÝ OBKLAD KERAMICKÝ OBKLAD
132	WC MUŽI	14,15 m²	KERAMIC.DLAŽBA	VÁPENNÁ OMÍTKA KER.OBK.LAD v. 1530mm
133	WC ŽENY	8,70 m²	KERAMIC.DLAŽBA	VÁPENNÁ OMÍTKA KER.OBK.LAD v. 1400mm
134	SKLAD	5,70 m²	BET. PODLAHA	VÁPENNÁ OMÍTKA

POZNÁMKA

PŘED ZAPOČETÍM PRACÍ BUDOU MÍSTNOSTI VYKLIZENY
V CELÉM PATŘE BUDOU ZDEMONTOVÁNY OCELOVÉ ZÁRUBNÉ VČ. DVĚRNÍCH KŘÍDEL
V OKEN BUDOU DEMONTOVÁNY VNĚJŠÍ A VNITŘNÍ PARAPETY
PONECHÁNÉ STĚNOVÉ KONSTRUKCE BUDOU OKLEPÁNY A ZBAYENY OMÍTEK / OBKLADŮ
VE VŠECH MÍSTNOSTECH BUDE DEMONTOVÁNY PODLAHOVÉ VRSTVY AŽ NA NOSNOU BETONOVOU KONSTRUKCI
PROSTOR SAUNY BUDE PONECHÁN BEZE ZMĚN - DOJDE K ZAKRYTÍ VSTUPU FOLÍ
DOJDE K CELKOVÉMU ODSTRANĚNÍ KONCOVÝCH PRVKŮ ZTL. VEDENÍ VZT A SKŘÁNÍ ELEKTRO
DO ZDI A PODLAH BUDOU PROVEDENY DŘÁŽKY NA VEDENÍ INSTALACÍ

LEGENDA MATERIÁLŮ

- STÁVAJÍCÍ CIHELNÉ / ŽB. ZDIVO
- BOURÁNÍ KONSTRUKCE

INVESTOR

MĚSTSKÝ ÚŘAD ŠLUKNOV

nám. Miru 1, 407 77 Šluknov

D.1.1.1. DOKUMENTACE STAVEBNÍCH OBJEKTŮ - SO 701 - TRIBUNA

STAVBA

PD - REVITALIZACE OBJEKTU TRIBUNY V AREÁLU
MĚSTSKÉHO STADIONU SLÁVY NOVOTNÉHO, ŠLUKNOV

VEDOUcí ATELIERU

JAROSLAV ZAVADIL, DIS.

RAZÍTKO

HLAVNÍ PROJEKTANT

TOMÁŠ HLADÍK

ZODPOVĚDNÝ PROJEKTANT

TOMÁŠ HLADÍK

STUPEŇ

DPS

OBJEKT

SO 701 - TRIBUNA

VÝKRES

PŮDORYS 1.NP - BOURACÍ PRÁCE

Č. PŘÍLOHY

PARE

MĚŘÍTKO

1:50

ZAKÁZKOVÉ ČÍSLO

2017-015

DATUM

11/2017

Č. PŘÍLOHY

PARE

D.4

S.A.W. CONSULTING s.r.o.

Praha 2324, 407 47 Varnsdorf
IČ: 2533318, IČ: 400 01 Ústí n. L.
www.sawconsulting.cz, e-mail: info@sawconsulting.cz