


SITUACE ŠIRŠÍCH VZTAHŮ
M 1:25 000

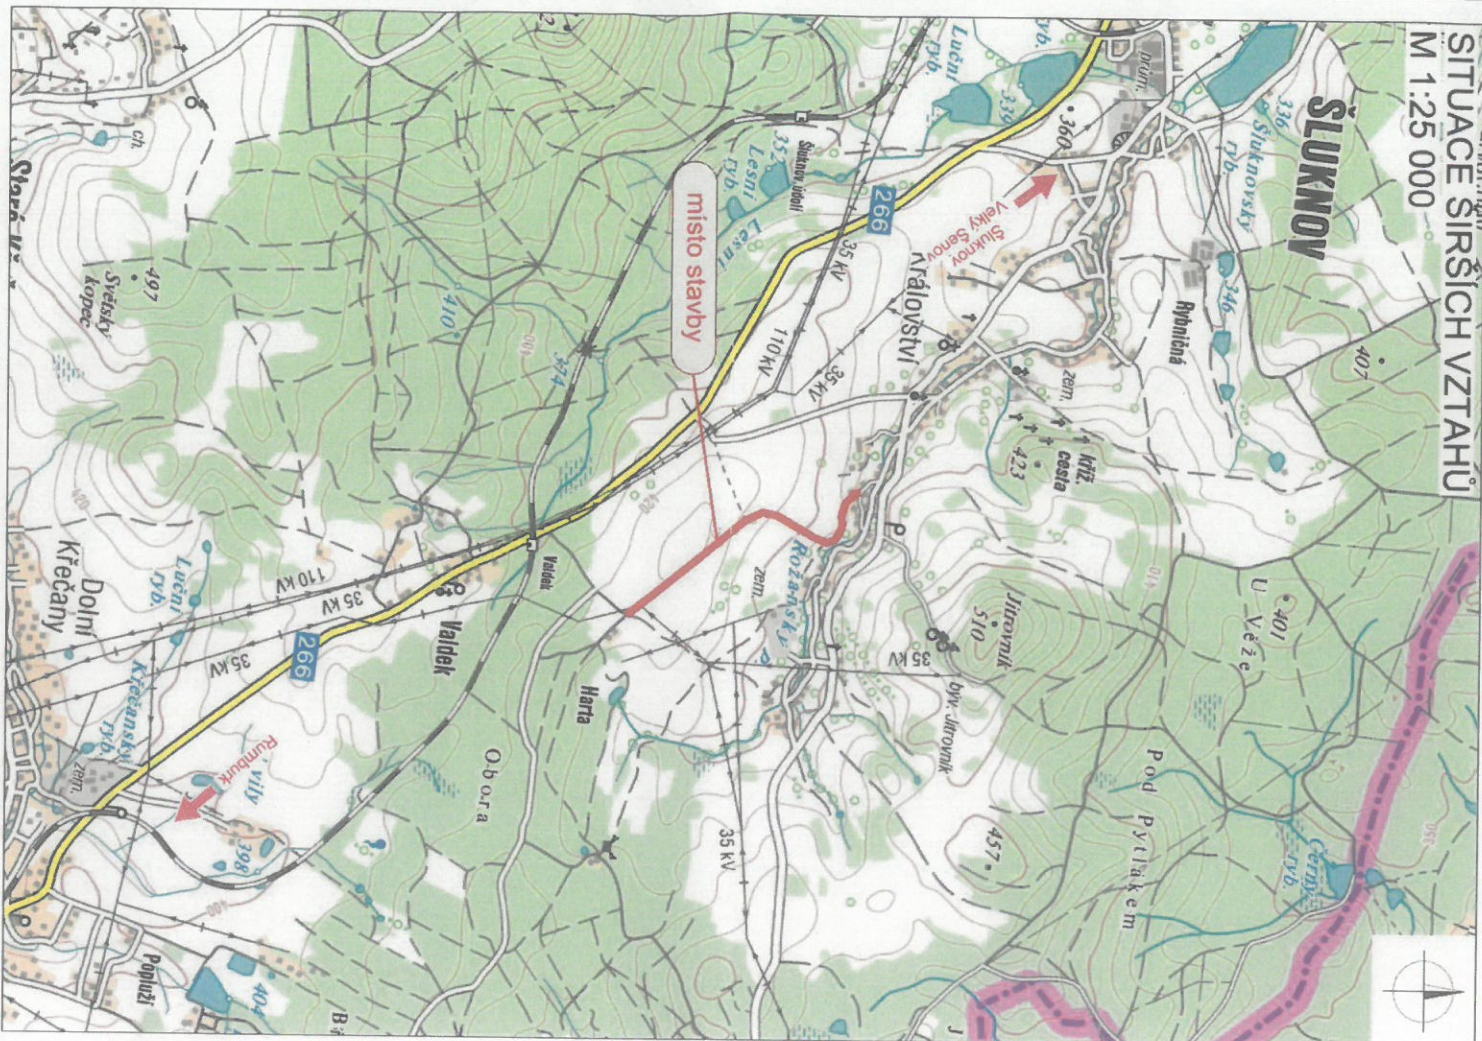

MO SEKCE MAJETKOVÁ zastoupená Ing. Štěpánkou LENIKOVOU

0600ÚZ / 000ÚZS00

Souhlasí

s realizací stavby dle příložené dokumentace.

Toto stanovisko platí po dobu dvou let.

16.04.2016 / 16.04.2016 - 16.04.2018

dne:


3.8.2013

SOUŘADNICOVÝ SYSTÉM S-JTSK VÝŠKOVÝ SYSTÉM BpV

INVESTOR

MĚSTO ŠLUKNOV

nám. Míru 1, 407 77 Šluknov

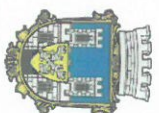

STAVBA

PD - NOVÁ TRASA CYKLOSTEZKY ŠLUKNOV-RUMBURK V LOKALITĚ HARTA



S.A.W. CONSULTING s.r.o.

VYPRACOVALA

ING. HELENA HLUBČUKOVÁ

ZODPOVĚDNÝ PROJEKTANT

ING. JIRÍ HEŘYCH

TECHNICKÁ KONTROLA

JAROSLAV ZAVADIL, DIŠ.

PŘÍLOHA

Heřych

Heřych

Zavadil

SITUACE ŠIRŠÍCH VZTAHŮ

C.1

BOŽEŠLÁK 21634 400 01 USTÍ nad Labem
STŘEDISKO LBC, JAROMYRNOVA 232/15, 460 07 LIBEREC 7
WEB: WWW.SAWCONSULTING.CZ E-MAIL: INFO@SAWCONSULTING.CZ

INVESTOR

MĚSTO ŠLUKNOV

ZAKÁZKOVÉ ČÍSLO

2023-004

DATUM

07/2023

STUPEŇ

DUSP/PPDS

MĚŘÍTKO

1:25 000

ČÁST DOKUM.

Č. PŘÍLOHY