

KATASTRÁLNÍ ÚZEMÍ			ŠLUKNOV	
ČÍSLO PARCELNÍ	144	141	142	141
DRUH POZEMKU	OST.P.L.	OSTATNÍ PLOCHA	VODNÍ PLOCHA	OSTATNÍ PLOCHA

## HŘÁZ

PODÉLNÝ PROFIL  
MĚŘ.: 1:500/100


KM 0,0000 – Z.Ú. HŘÁZ

KM 0,0177 – Z.Ú. NÁVODNÍ ZEĎ

KM 0,0810 – POD. OSA VD

KM 0,1139 – POD. OSA NÁDRŽE

KM 0,1354 – K.Ú. NÁVODNÍ ZEĎ  
KM 0,1393 – CESTA C1  
**KM 0,1404 – K.Ú. HŘÁZ**  
ZÁMEČKÁ ZEĎ

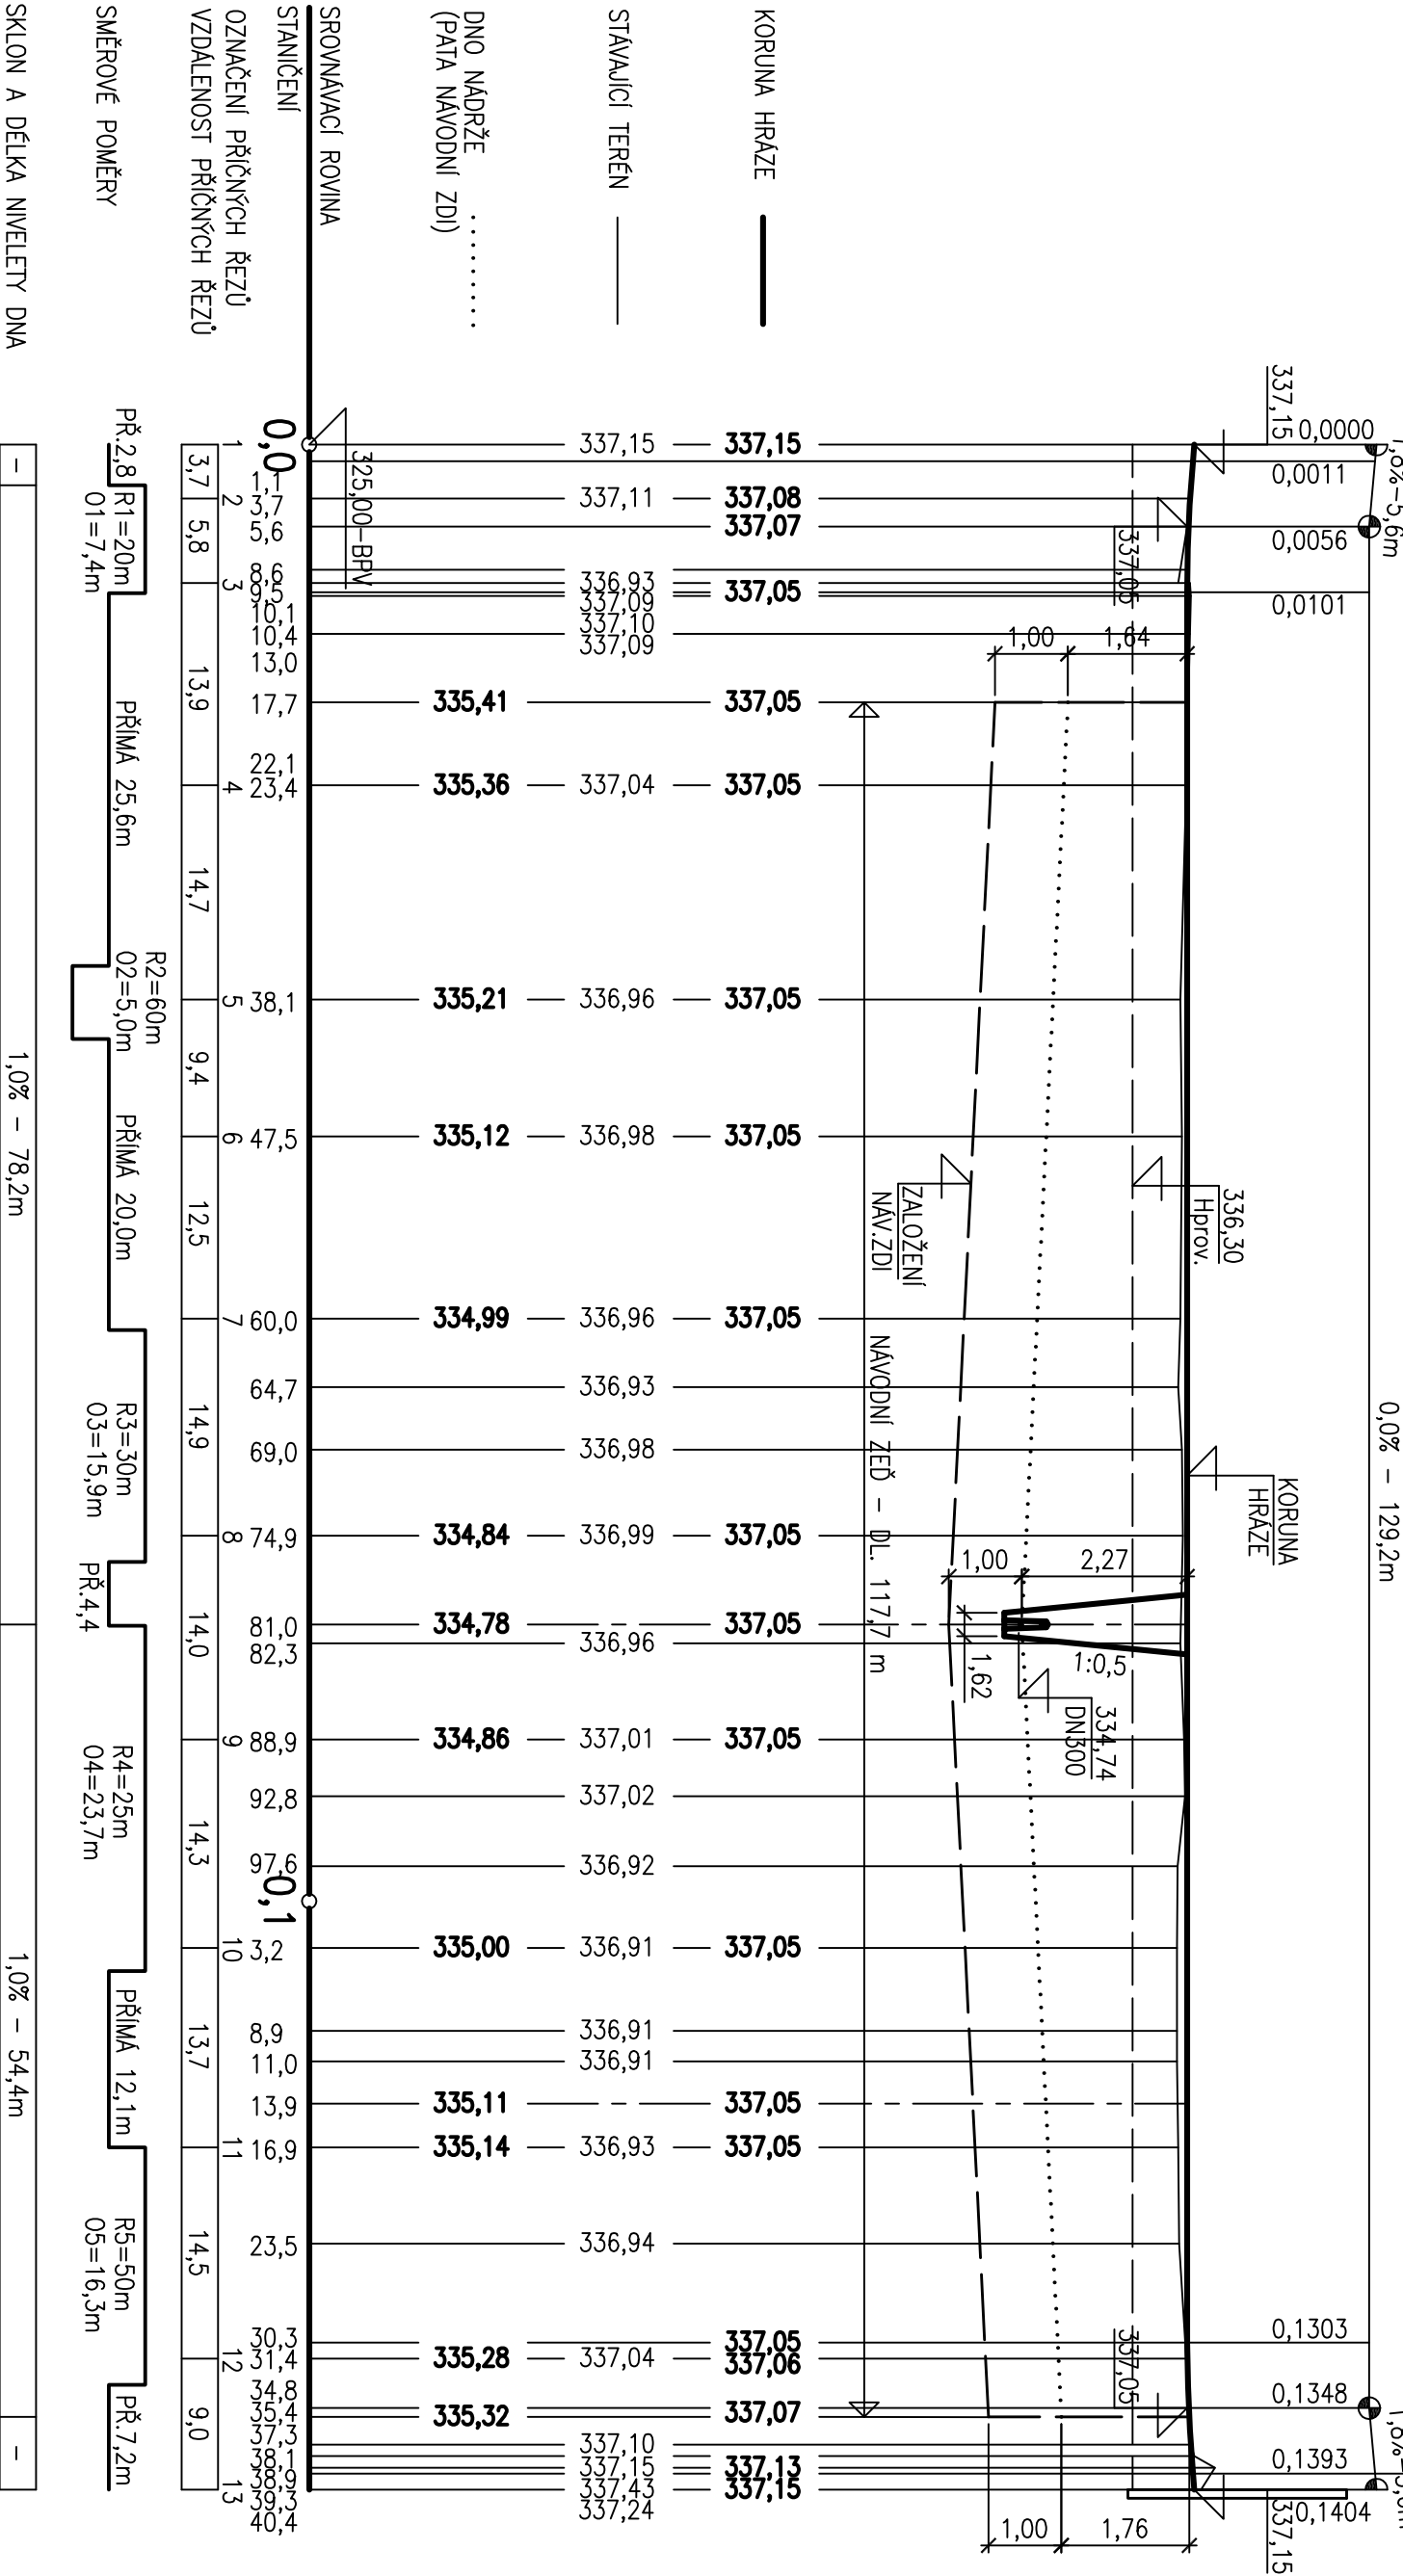

ODPOVĚDNÝ PROJEKTANT:		JAROMÍR MADĚRA	JAROMÍR MADĚRA PROJEKČNÍ KANCELÁŘ ZÁMEČKÁ 1068/2 405 01 DĚČÍN I	
VYPRACOVAL:		JAROMÍR MADĚRA		
KRESLIL:		JAROMÍR MADĚRA		
KRAJ: ÚSTECKÝ		OBEC: ŠLUKNOV		
INVESTOR: MĚSTO ŠLUKNOV, NÁMĚSTÍ MÍRU 1, 407 77 ŠLUKNOV		DATUM:	06.2016	
STADIUM:		ČÍSLO ZAK.:	060/2015	
ŠLUKNOV – REKONSTRUKCE PNOVARSKEHO RYBNÍKA		ÚČEL:	DSJ	
		MĚŘÍTKO:	1:500/100	
		PŘÍLOHA:	PARE:	
OBSAH:		F.2.4		