

KATASTRÁLNÍ ÚZEMÍ
ČÍSLO PARCELNÍ
DRUH POZEMKU

ŠLUKNOV		
142	143	
VODNÍ PLOCHA		ZAHR.


NÁDRŽ

PODÉLNÝ PROFIL
MĚŘ.: 1:500/100

KM 0,0000 – Z.Ú. NÁDRŽ

KM 0,0260 – PODÉLNÁ OSA VD

KM 0,0803 – K.Ú. NÁDRŽ

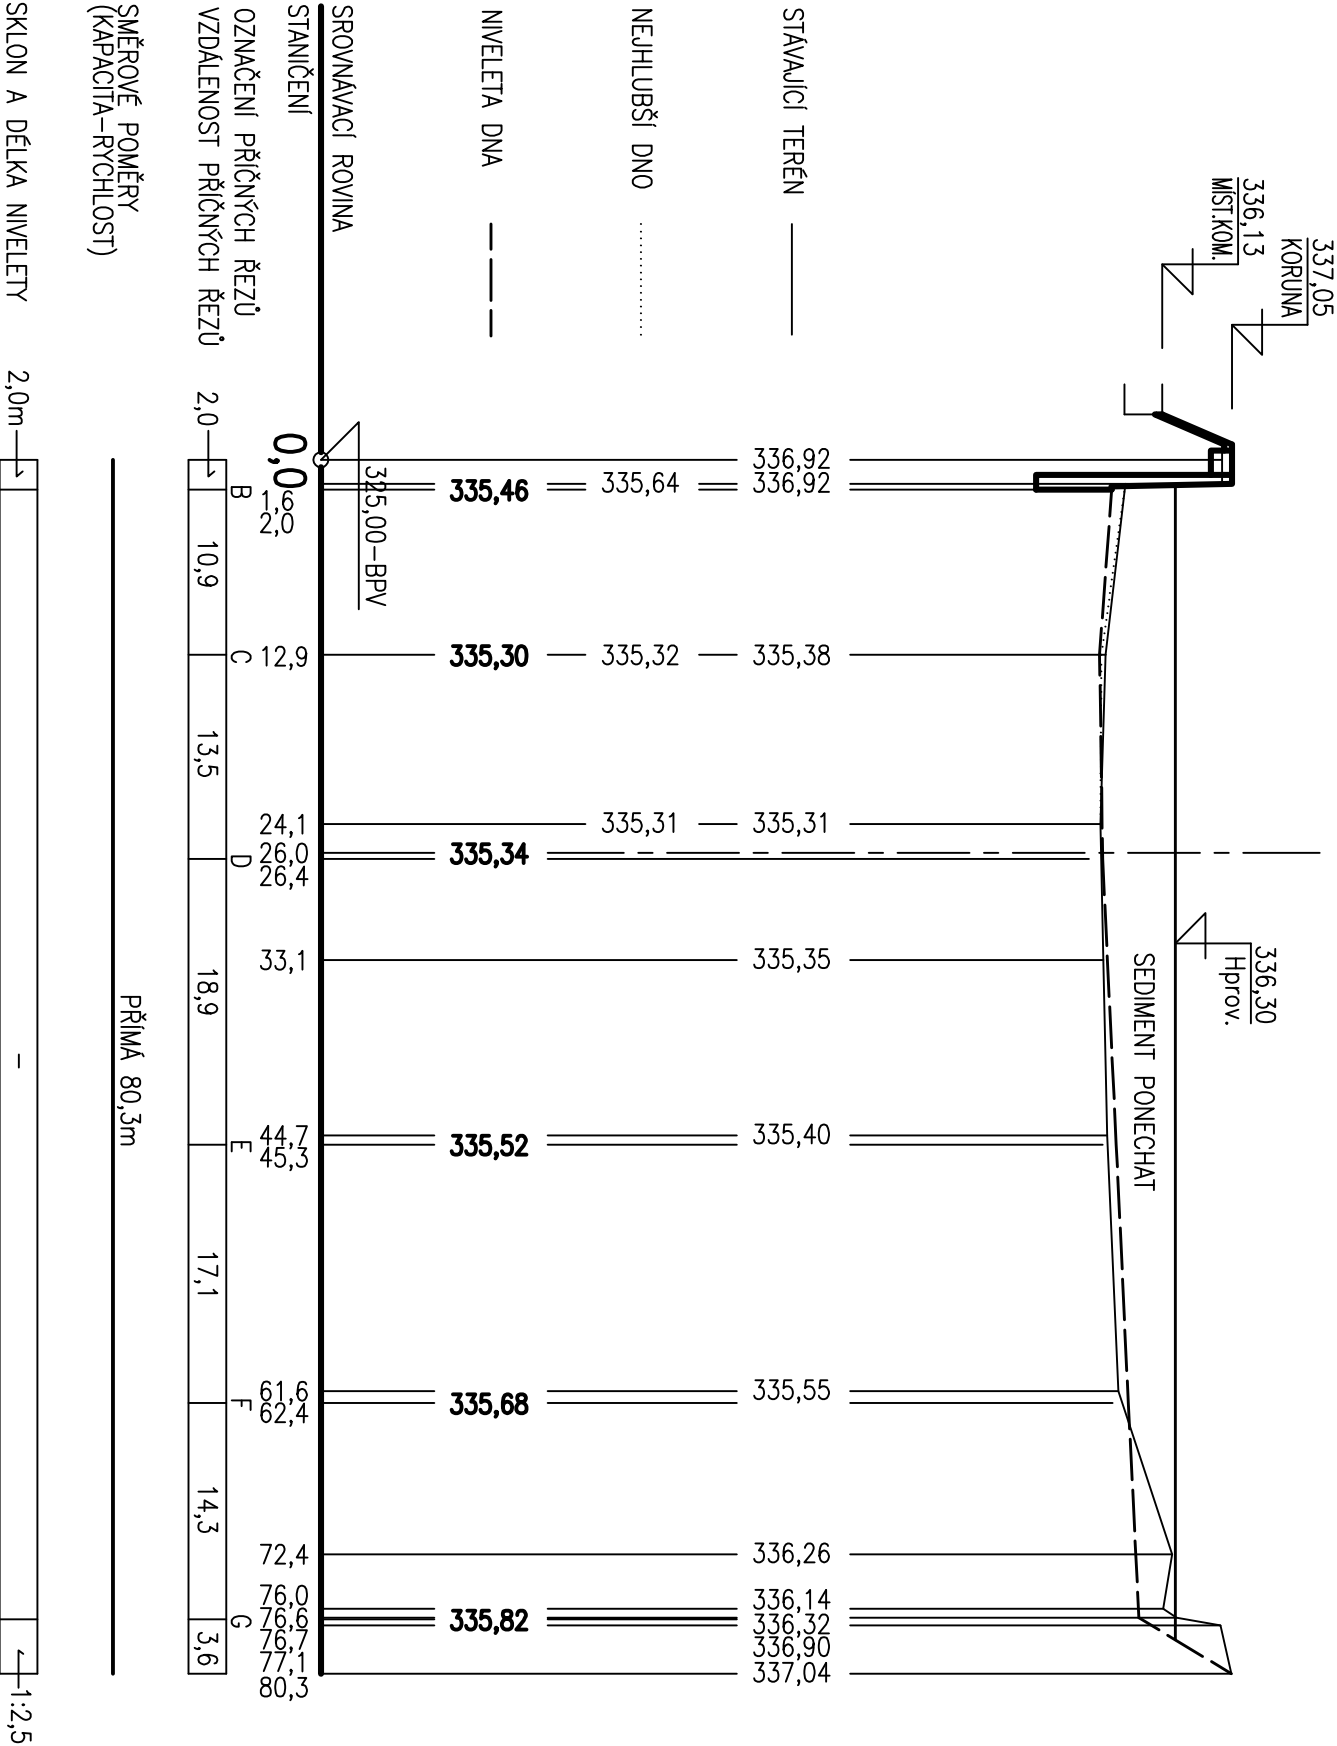

NAHRAZUJE PŘÍLOHU PD F.2.3

ODPOVĚDNÝ PROJEKTANT:	JAROMÍR MADĚRA	JAROMÍR MADĚRA PROJEKČNÍ KANCELÁŘ ZÁMEČKA 1068/2 405 01 DĚČÍN I
VYPRACOVAL:	JAROMÍR MADĚRA	
KRESLIL:	JAROMÍR MADĚRA	
KRAJ: ÚSTECKÝ	OBEC: ŠLUKNOV	
INVESTOR: MĚSTO ŠLUKNOV, NÁMĚSTÍ MÍRU 1, 407 77 ŠLUKNOV	DATUM:	07.2016
STAVBA:	ČÍSLO ZAK.:	060/2015
ŠLUKNOV – REKONSTRUKCE PIVOVARSKÉHO RYBNÍKA	ÚČEL:	ZMĚNA PD
	MĚŘÍTKO:	1:500/100
	PŘÍLOHA:	2.2
OBSAH:	PODÉLNÝ PROFIL – NÁDRŽ	PARC.