

KATASTRÁLNÍ ÚZEMÍ			ŠLUKNOV	
ČÍSLO PARCELNÍ	144	141	142	141
DRUH POZEMKU	OST.P.L.	OSTATNÍ PLOCHA	VODNÍ PLOCHA	OSTATNÍ PLOCHA

HRÁZ

PODÉLNÝ PROFIL
MĚŘ.: 1:500/100


KM 0,0000 – Z.Ú. HRÁZ

KM 0,0177 – Z.Ú. NÁVODNÍ ZEĎ

KM 0,0810 – POD. OSA VD

KM 0,1139 – POD. OSA NÁDRŽE

KM 0,1354 – K.Ú. NÁVODNÍ ZEĎ
KM 0,1393 – CESTA C1
KM 0,1404 – K.Ú. HRÁZ
ZÁMEČKÁ ZEĎ

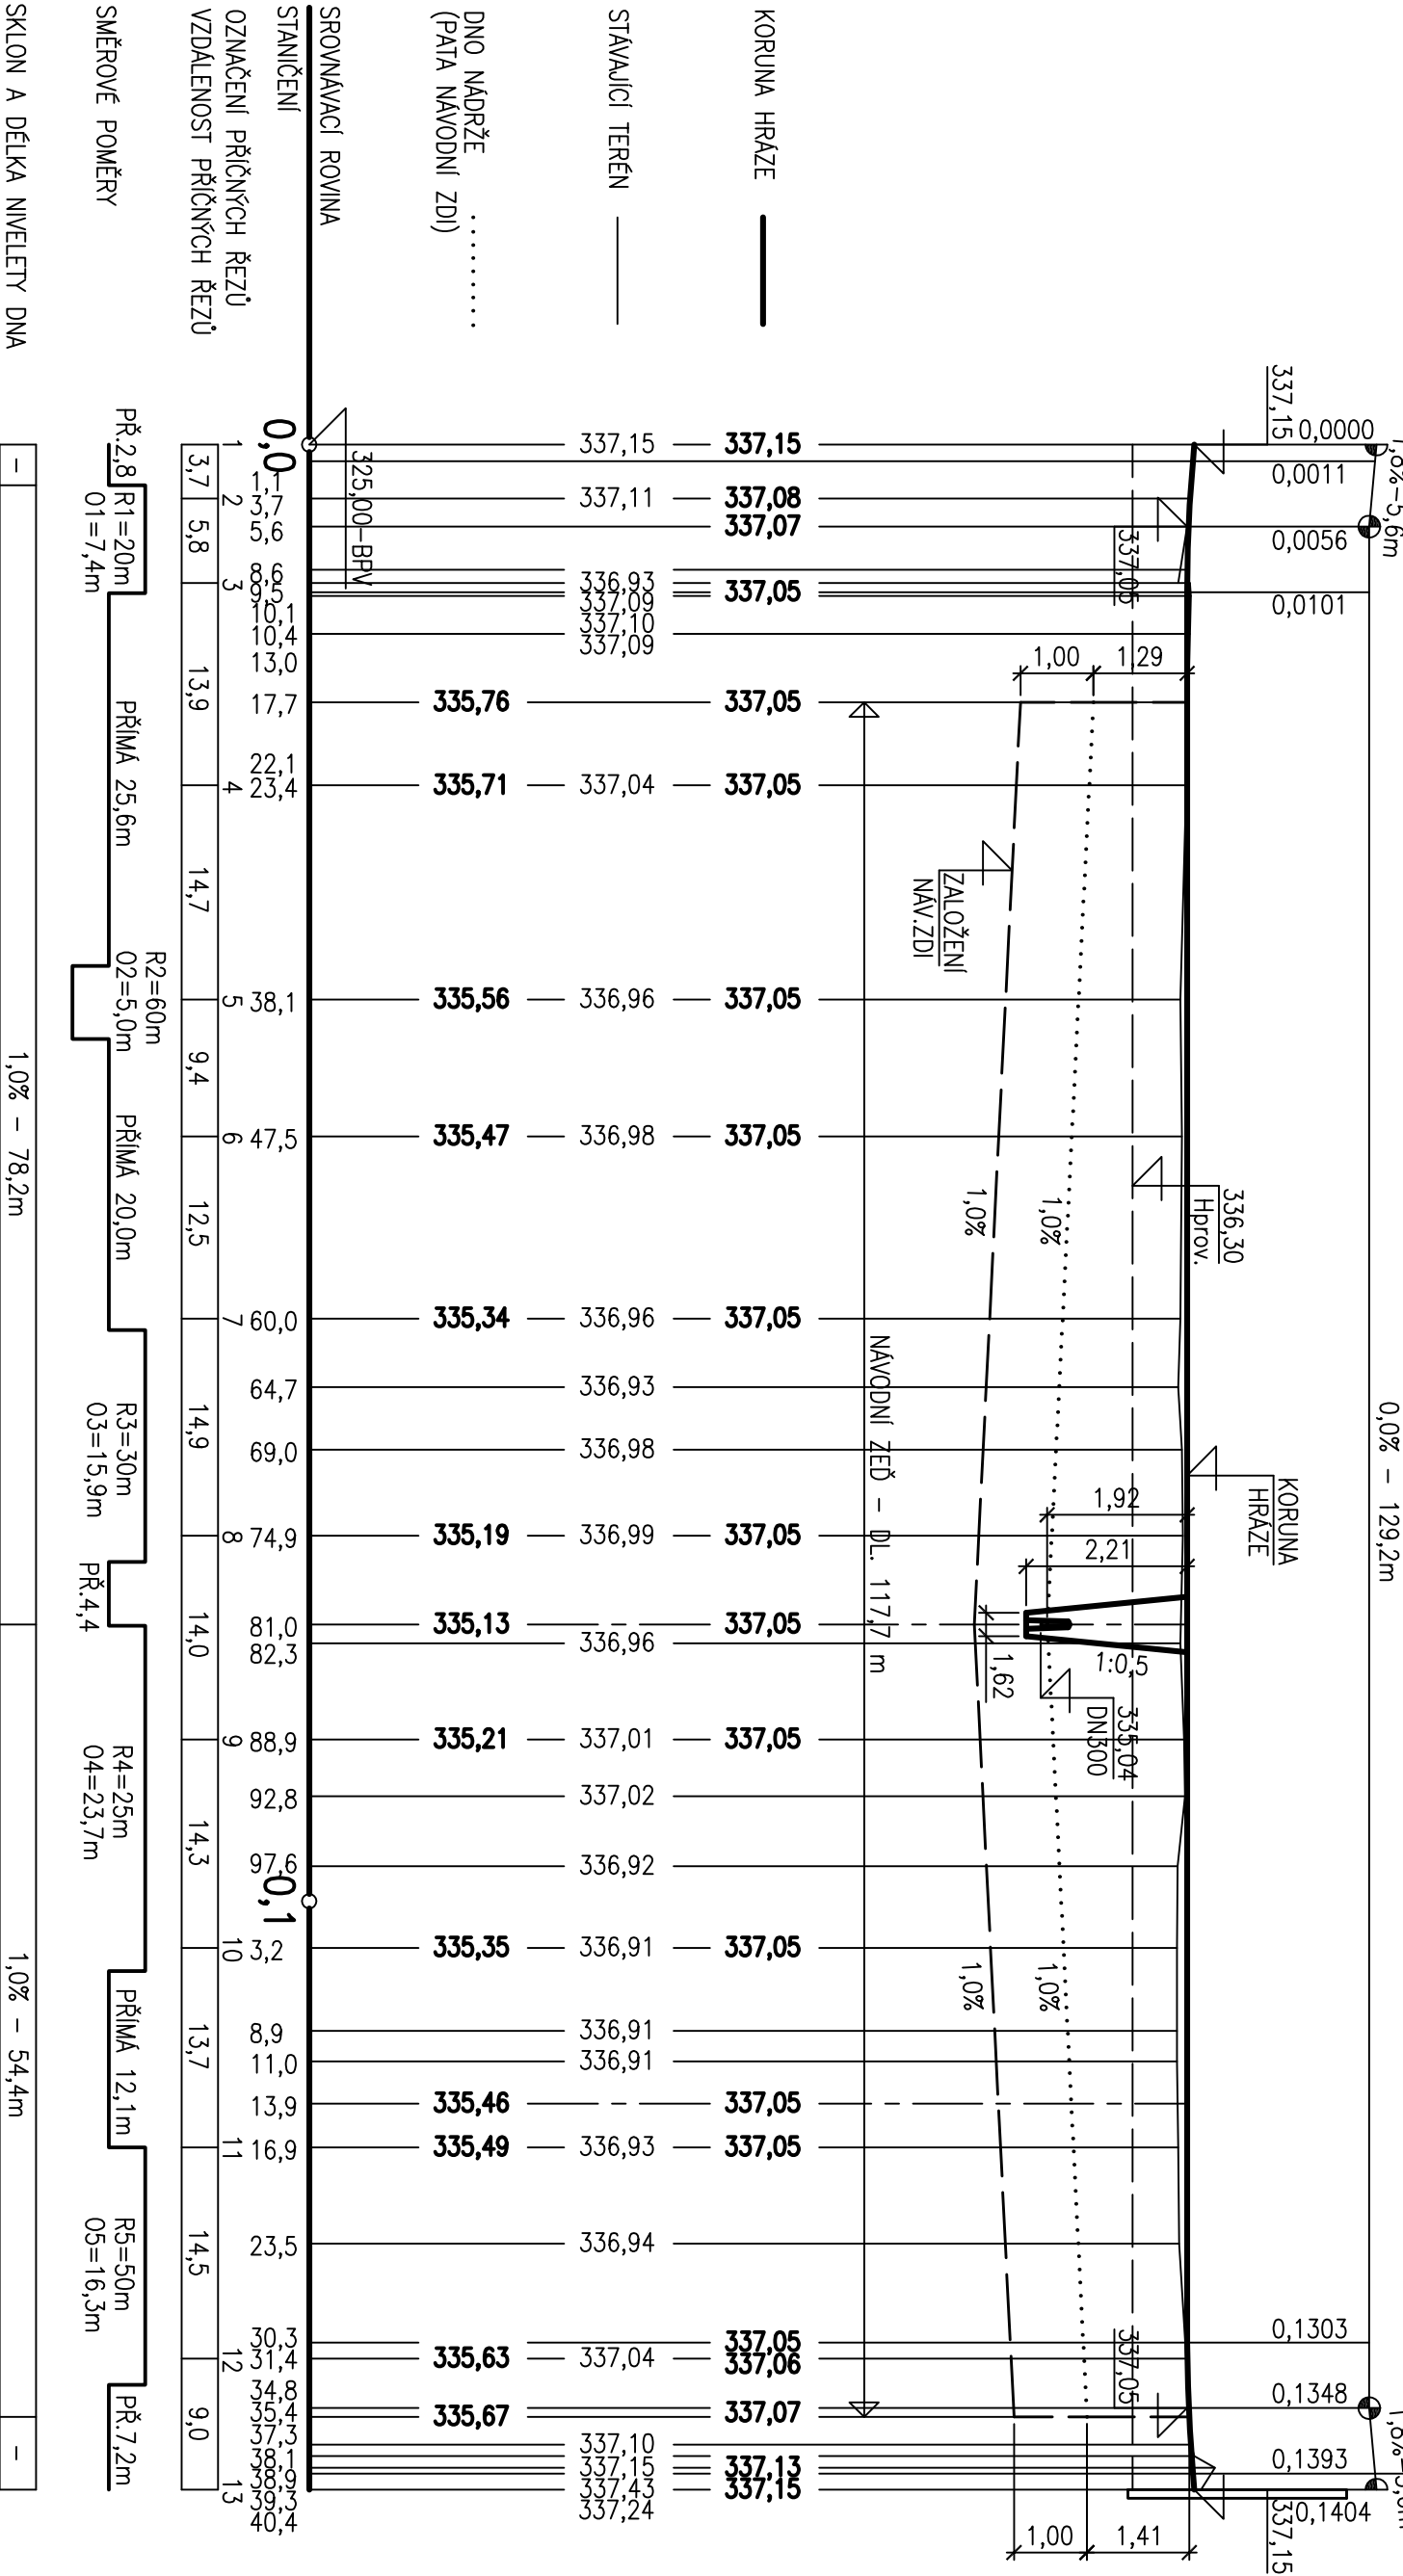

KORUNA HRÁZE —————

STÁVAJÍCÍ TERÉN —————

DNO NÁDRŽE
(PATA NÁVODNÍ ZDI)

SPOVÝVAJÍCÍ ROVINA

STANIČENÍ

OZNAČENÍ PŘÍČNÝCH ŘEZŮ

VZDÁLENOST PŘÍČNÝCH ŘEZŮ

SMĚROVÉ POMĚRY

SKLON A DÉLKA NIVELETY DNA

ODPOVĚDNÝ PROJEKTANT:		JAROMÍR MADĚRA	JAROMÍR MADĚRA	
VYPRACOVAL:		JAROMÍR MADĚRA	PROJEKČNÍ KANCELÁŘ	
KRESLIL:		JAROMÍR MADĚRA	ZÁMEČKÁ 1068/2	
KRAJ: ÚSTECKÝ		OBEC: ŠLUKNOV	405 01 DĚČÍN I	
INVESTOR: MĚSTO ŠLUKNOV, NÁMĚSTÍ MÍRU 1, 407 77 ŠLUKNOV		DATUM:	07.2016	
STADIUM:		ČÍSLO ZAK.:	060/2015	
ŠLUKNOV – REKONSTRUKCE PNOVARSKEHO RYBNÍKA		ÚČEL:	ZMĚNA PD	
		MĚŘÍTKO:	1:500/100	
OBSAH:		PŘÍLOHA:	PARE:	
PODÉLNÝ PROFIL – HRÁZ		2.3		