


EVAKUAČNÍ PLÁN - ŠKOLA, 1.PP

ZÁKLADNÍ ŠKOLA, ul. T. G. MASARYKA 678, ŠLUKNOV

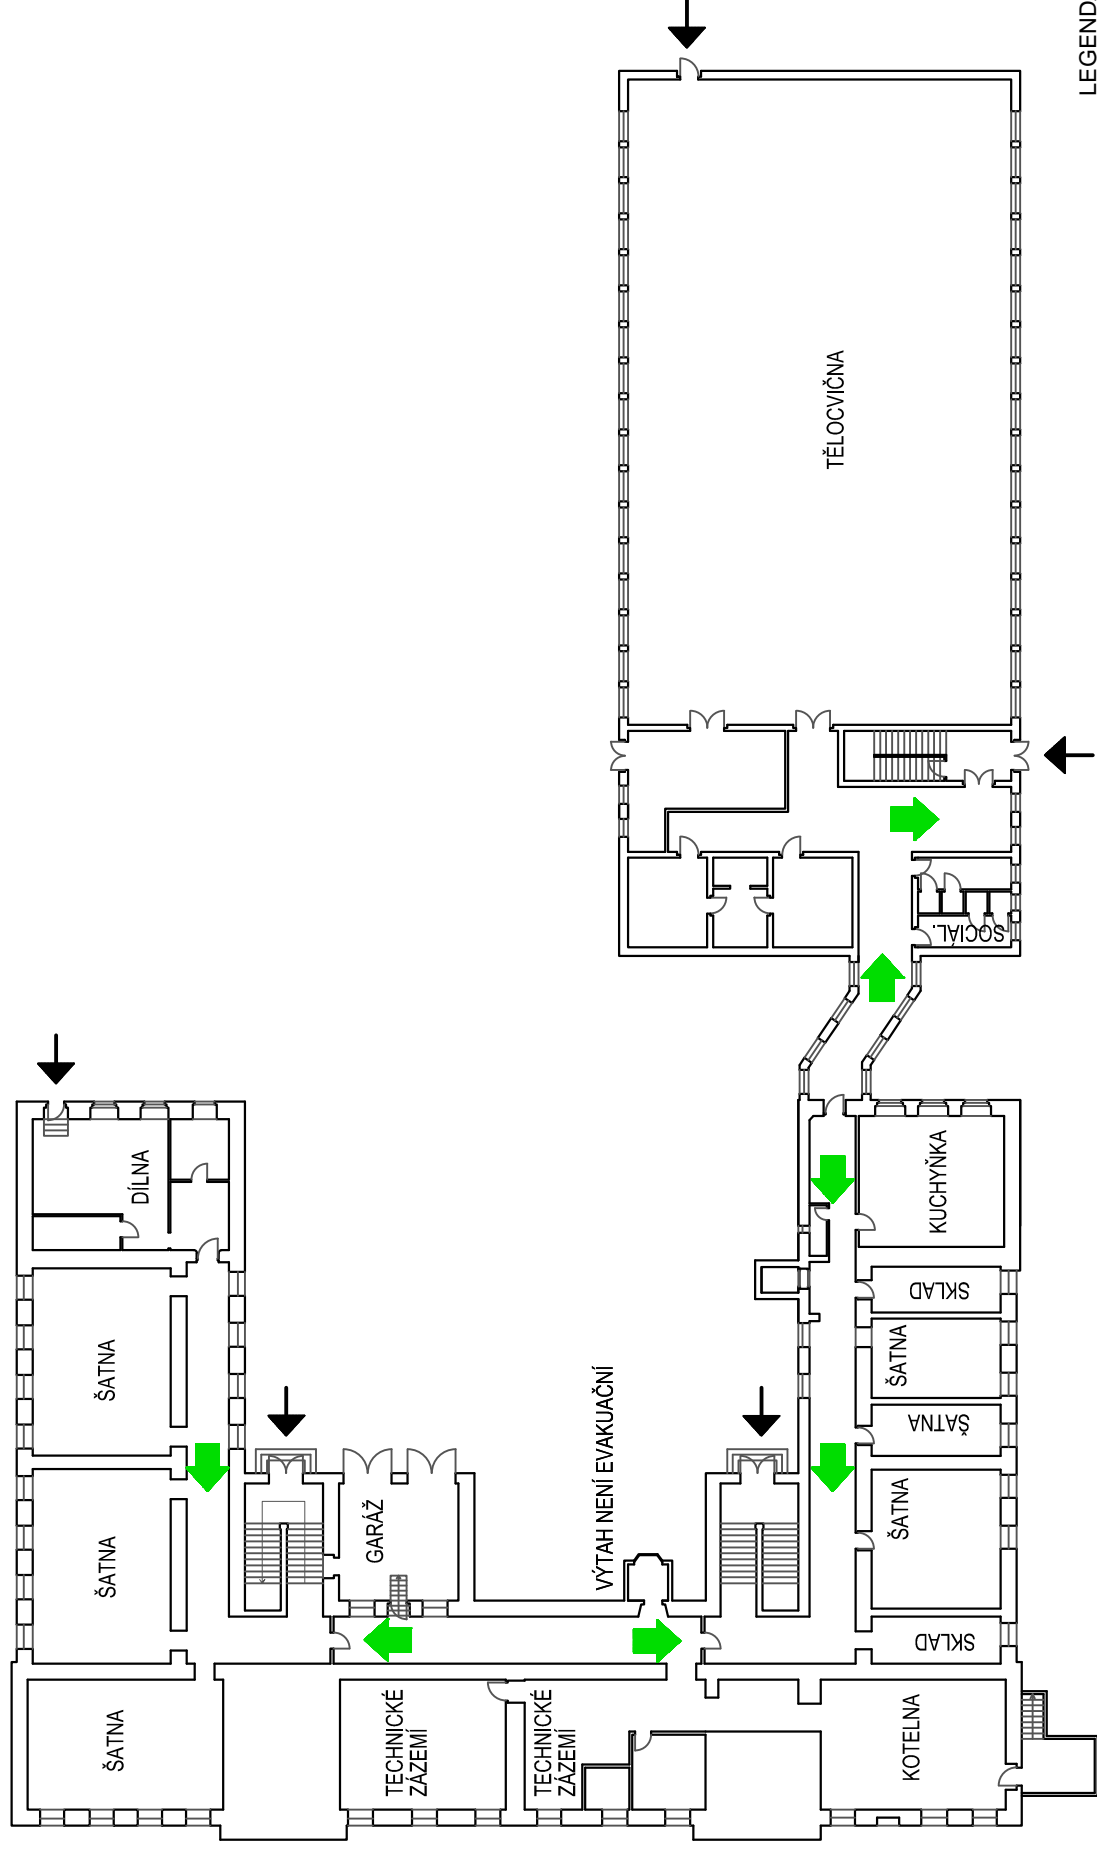

LEGENDA:

