


VZOROVÁ KANALIZAČNÍ ŠACHTA - PREFABRIKOVANÁ

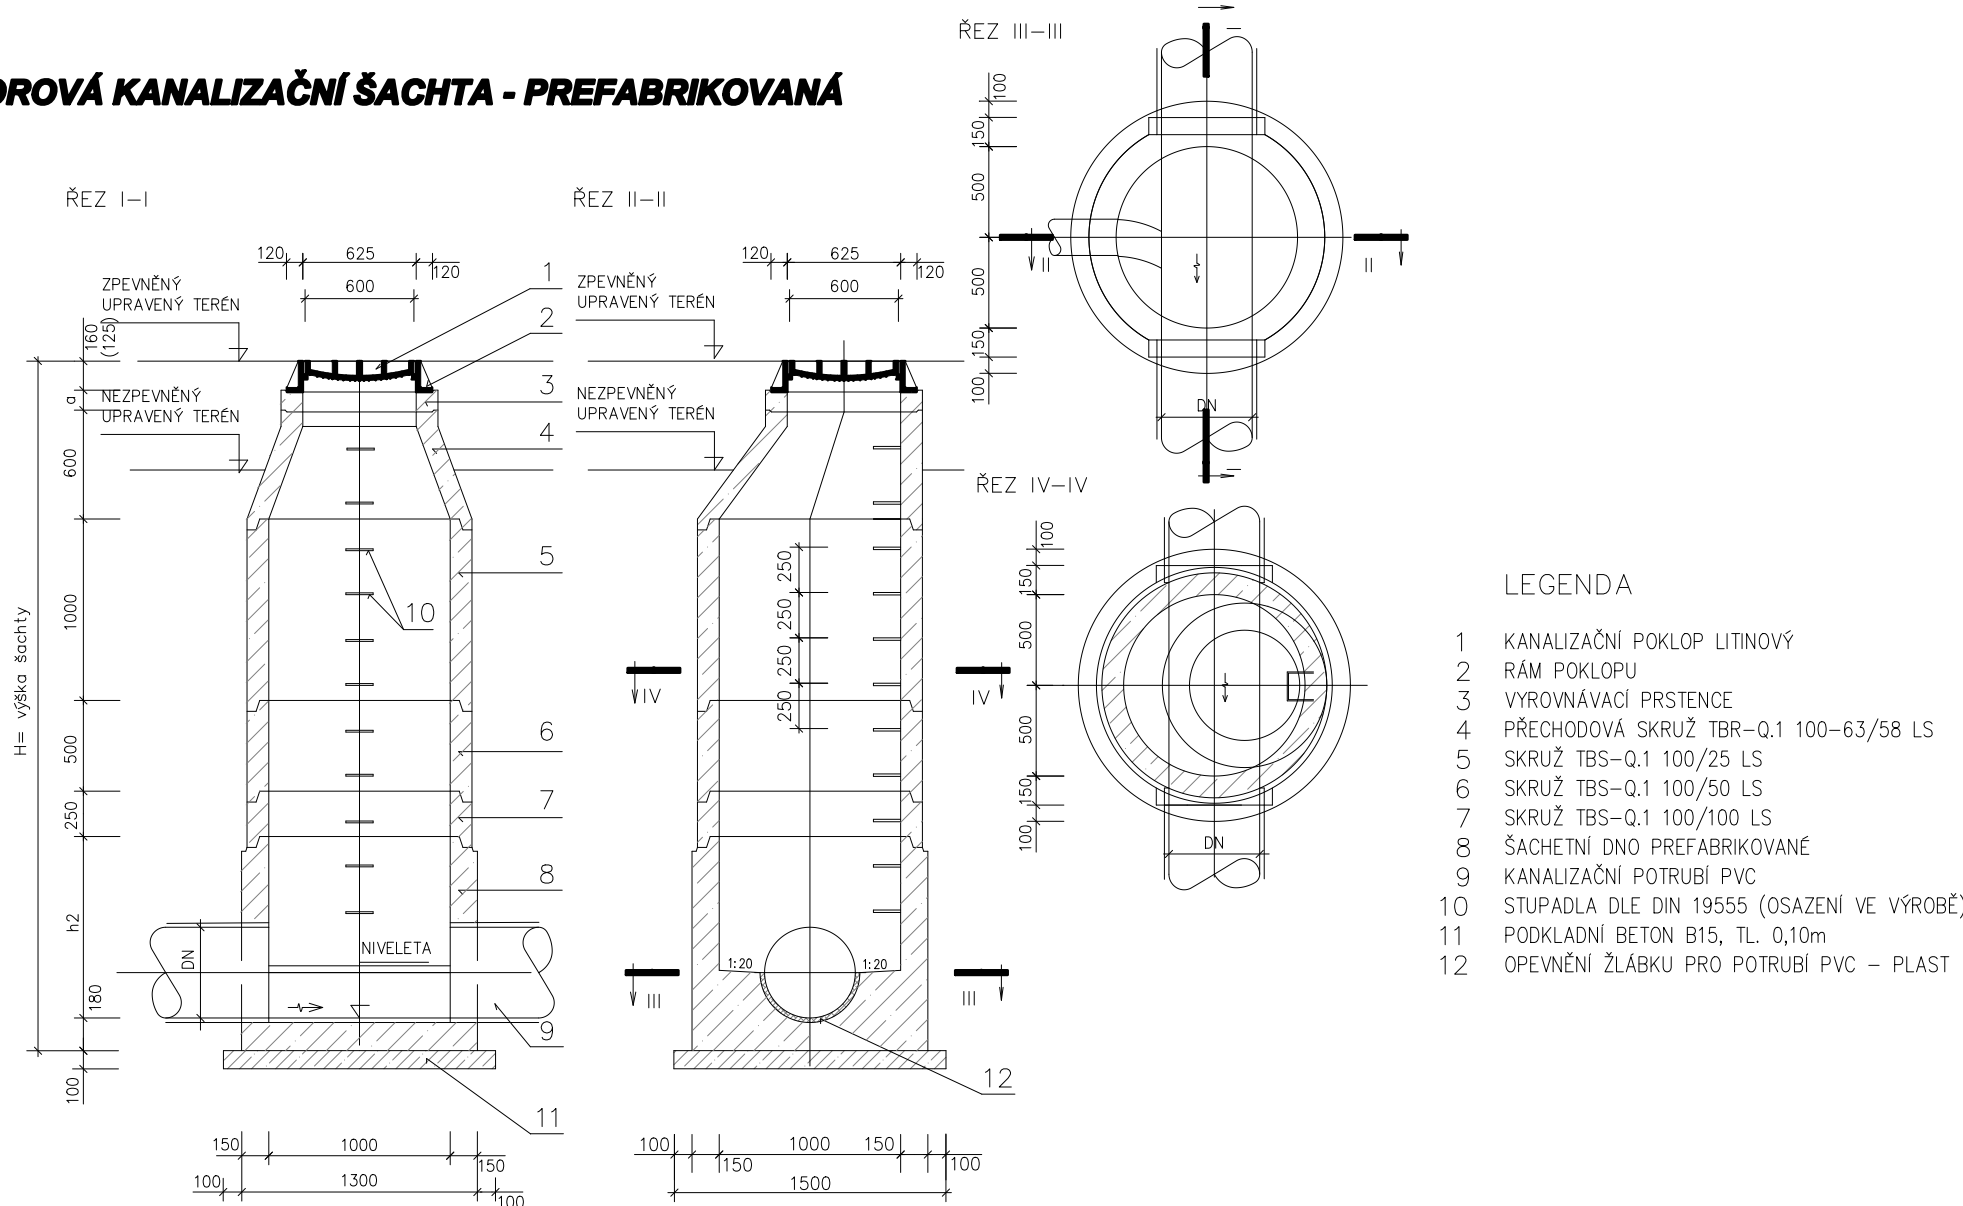

POZNÁMKA :

— PŘED ZAHÁJENÍM PRACÍ NA VODOVODECH A KANALIZACÍCH JE NUTNÉ ZJISTIT VÝSKYT STÁVAJÍCÍCH PODZEMNÍCH SÍTÍ A ZAŘÍZENÍ, PROVĚST JEJICH PŘESNÉ VYTÝČENÍ A ZABEZPEČIT JE PROTI POŠKOZENÍ DLE POŽADAVKŮ JEJICH SPRÁVCE

HIP	KRESLIL	Kontroloval	MĚŘÍTKO	1:1000/100
Ing.arch. JIŘÍ KŘÁKAL	Jitka DOUTNÁČOVÁ	Ing. Hana ŠUMOVÁ	FORMÁT	10 A4
INVESTOR: Město Šluknov, Náměstí Míru 1, Šluknov, 407 77			DATUM	10/2017
AKCE : ZASTAVOVACÍ PLÁN JIHOZÁPAD ŠLUKNOV I. ETAPA SO 05 DEŠŤOVÁ KANALIZACE			ÚČEL DOKUMENTACE PRO STAVEBNÍ ŘÍZENÍ	
OBSAH : PODÉLNÉ PROFILY DEŠŤOVÉ KANALIZACE			05.03	
			Č.VÝKR.	PARÉ Č.