




KON 1, JIŽNÍ POHLED

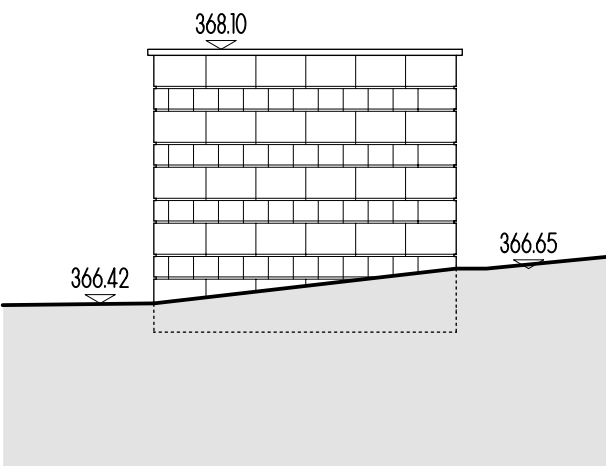

KON 1, VÝCHODNÍ POHLED

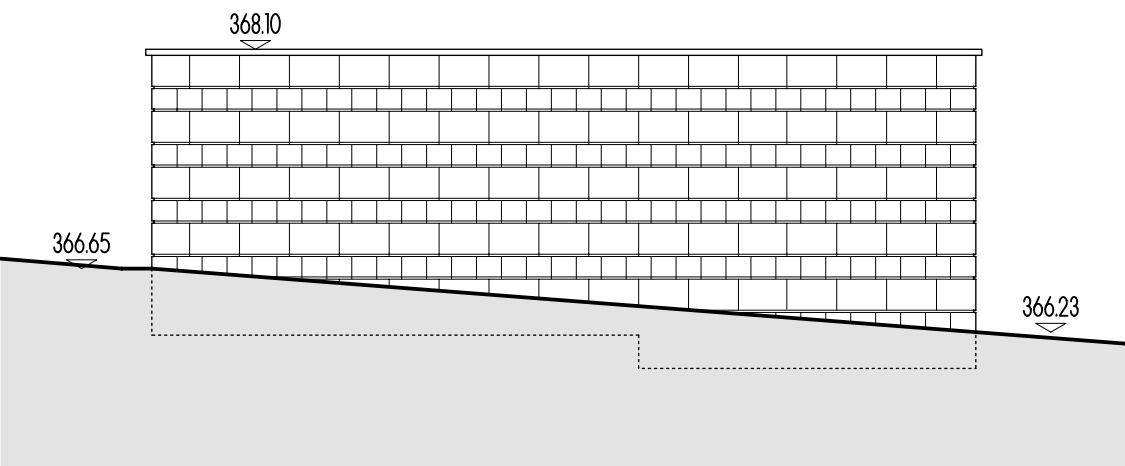


KON 1, SEVERNÍ POHLED

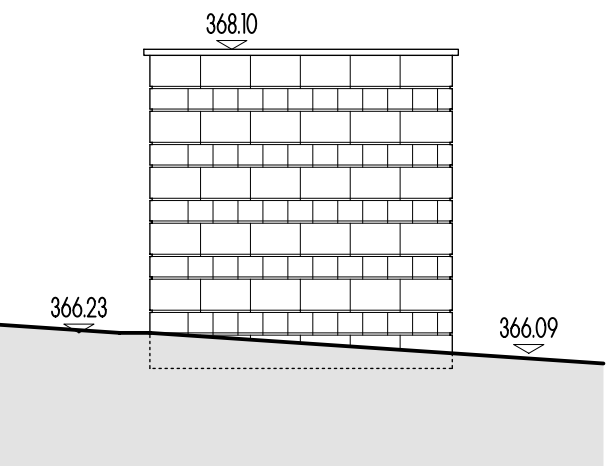


POZNÁMKA:

VEŠKERÉ POHLEDOVÉ PLOCHY KAMENNÝCH STĚN BUDOU V PROVEDENÍ REŽNÉ ZDIVO PEMRLOVANÁ ŽULA


KON 2, JIŽNÍ POHLED

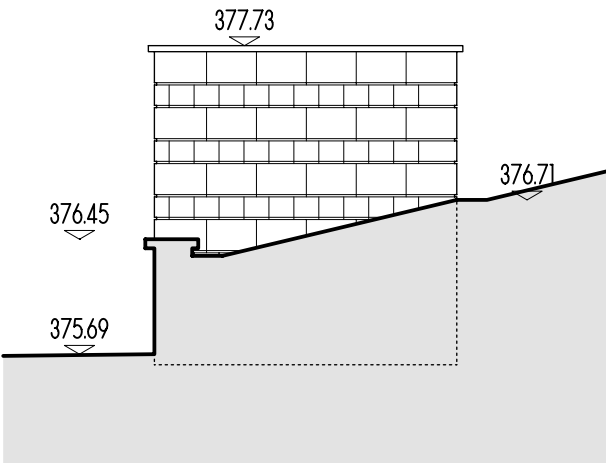


KON 2, ZÁPADNÍ POHLED

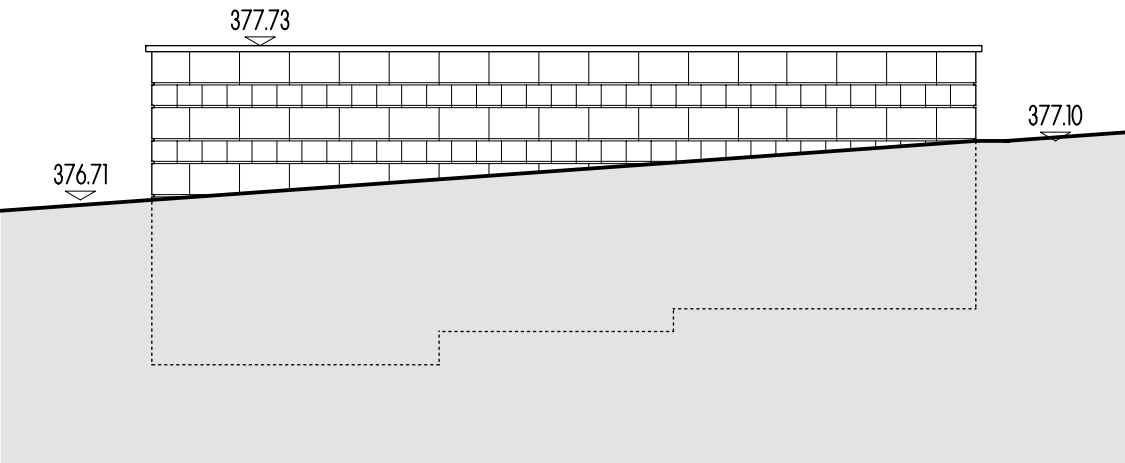


KON 2, SEVERNÍ POHLED

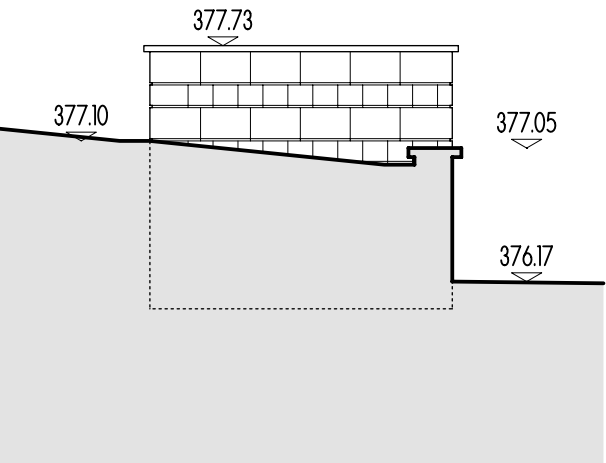


KON 3, JIŽNÍ POHLED

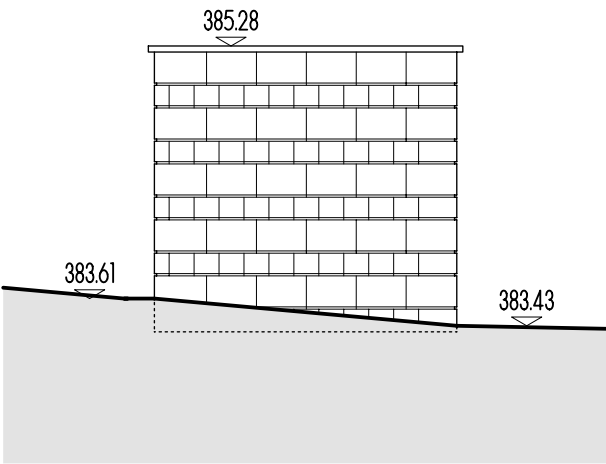

KON 3, VÝCHODNÍ POHLED

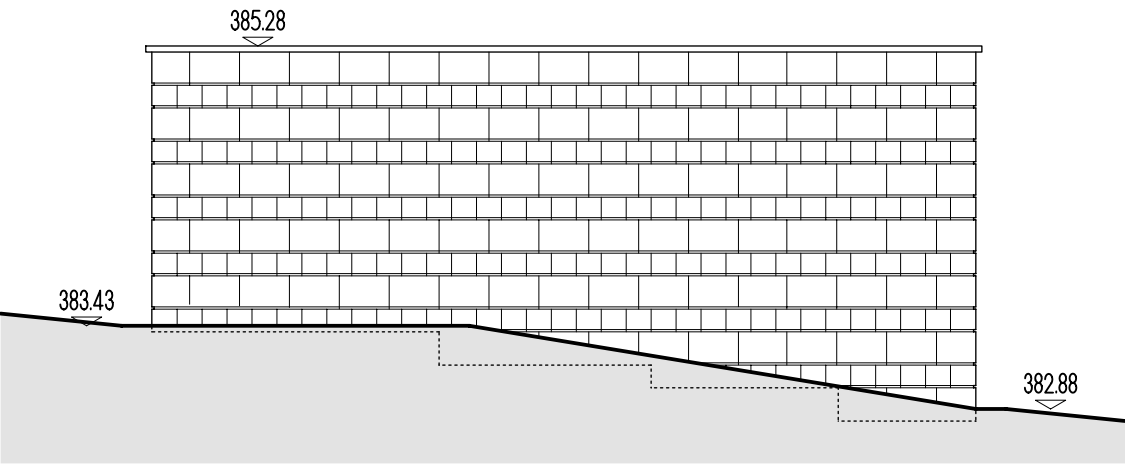

KON 3, SEVERNÍ POHLED

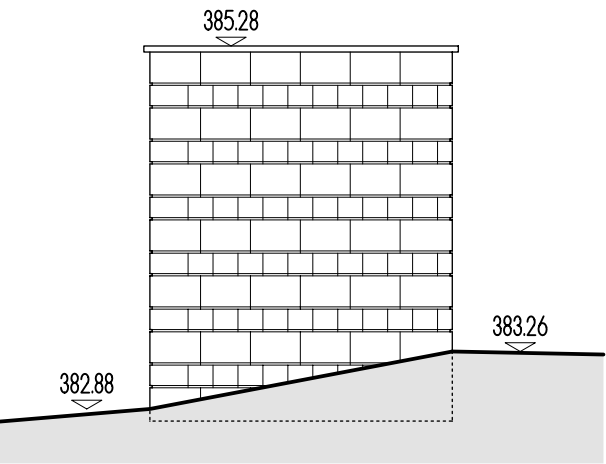

VÝŠKOVÝ SYSTÉM Bpv, SOUŘADNICOVÝ JTSK			
 <b>KŇÁKAL INŽENÝRING PROJEKTY</b>	473 01 Okrouhlá, Okrouhlá 70 tel.: +420 603 192 266 email: knakal.jiri@gmail.com		HIP ING. ARCH. JIŘÍ KŇÁKAL
			KONTROLOVAL ING. ARCH. JIŘÍ KŇÁKAL
			VYPRACOVAL ING. ARCH. JIŘÍ KŇÁKAL
OBJEDNATEL <b>MĚSTO ŠLUKNOV</b> , nám. Míru 1, pošt. schránka 18, 407 77 Šluknov			ČÍSLO VYTISKU
NÁZEV ZAKÁZKY  <b>STAVEBNÍ ÚPRAVY HŘBITOVA VE ŠLUKNOVĚ OPRAVY AREÁLU HŘBITOVA</b>			
STAVEBNÍ OBJEKT / ČÁST <b>SO 05 / ARCHITEKTONICKO-STAVEBNÍ ŘEŠENÍ</b>			
STUPEN  DSP	DATUM  11/2016	MĚŘÍTKO  1 : 100	ČÍSLO ZAKÁZKY  ORŽP 20/2016
VÝKRES  <b>POHLEDY KON 1 - 3</b>			ČÍSLO VÝKRESU  <b>D.1.1.b)05</b>