ZÁBRADLÍ Z2 POHLED SHORA (1KS)

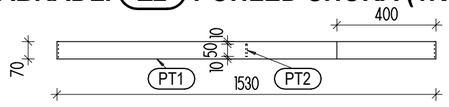

ZÁBRADLÍ Z3 POHLED SHORA (1KS)

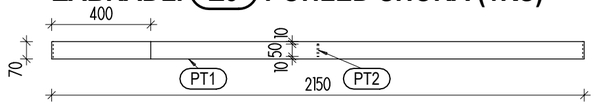

ZÁBRADLÍ Z1 POHLED SHORA (1KS)

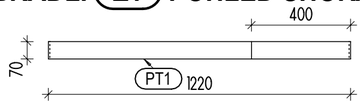

ZÁBRADLÍ Z4 POHLED SHORA (1KS)

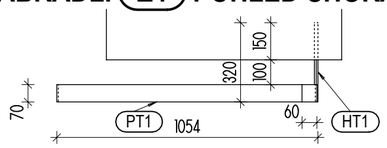

ZÁBRADLÍ Z2 POHLED (1KS)

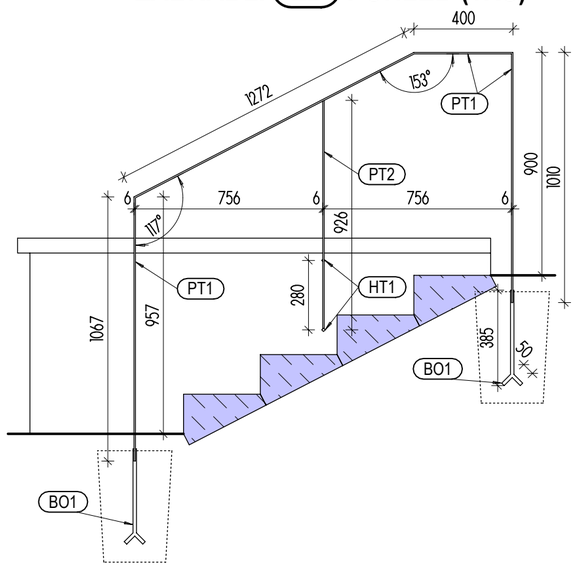

ZÁBRADLÍ Z3 POHLED (1KS)

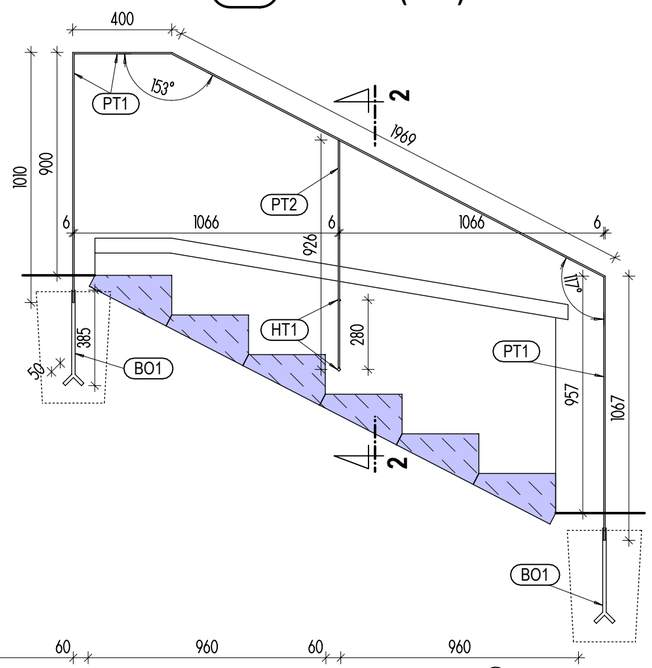

ZÁBRADLÍ Z1 POHLED (1KS)

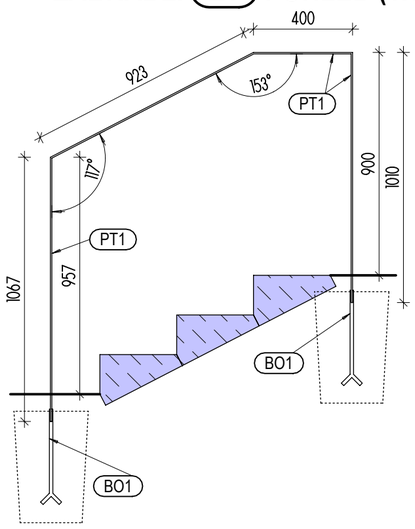

ZÁBRADLÍ Z4 POHLED (1KS)

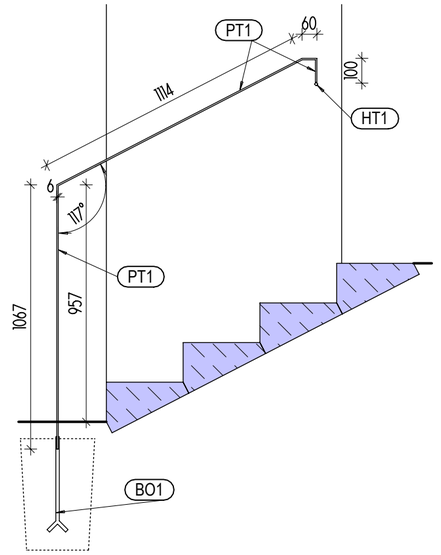

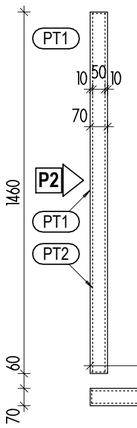

ZÁBRADLÍ Z5 POHLED SHORA (1 SESTAVA)

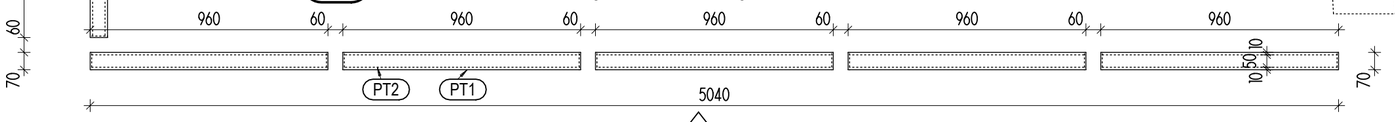

ZÁBRADLÍ Z5 POHLED P1 (1 SESTAVA)

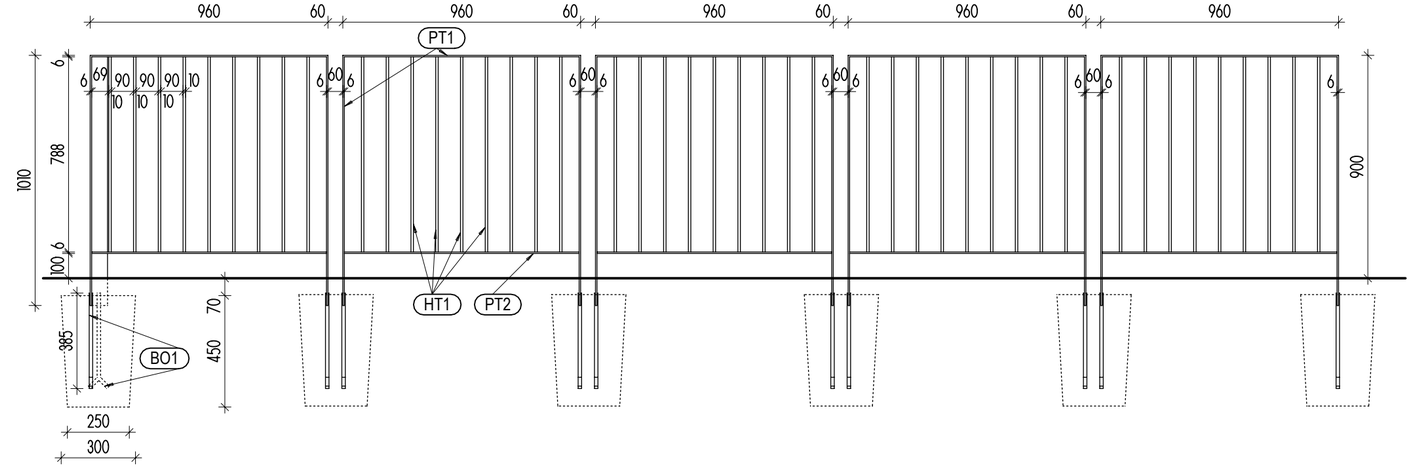

ZÁBRADLÍ Z6 POHLED SHORA (1 SESTAVA)

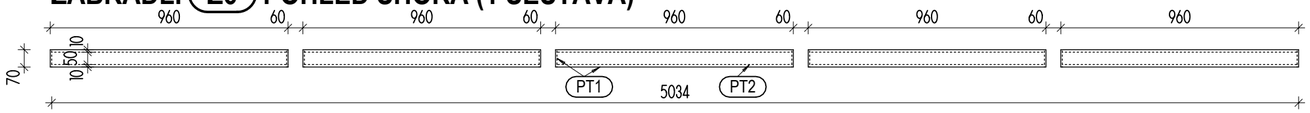

ZÁBRADLÍ Z6 POHLED (1 SESTAVA)

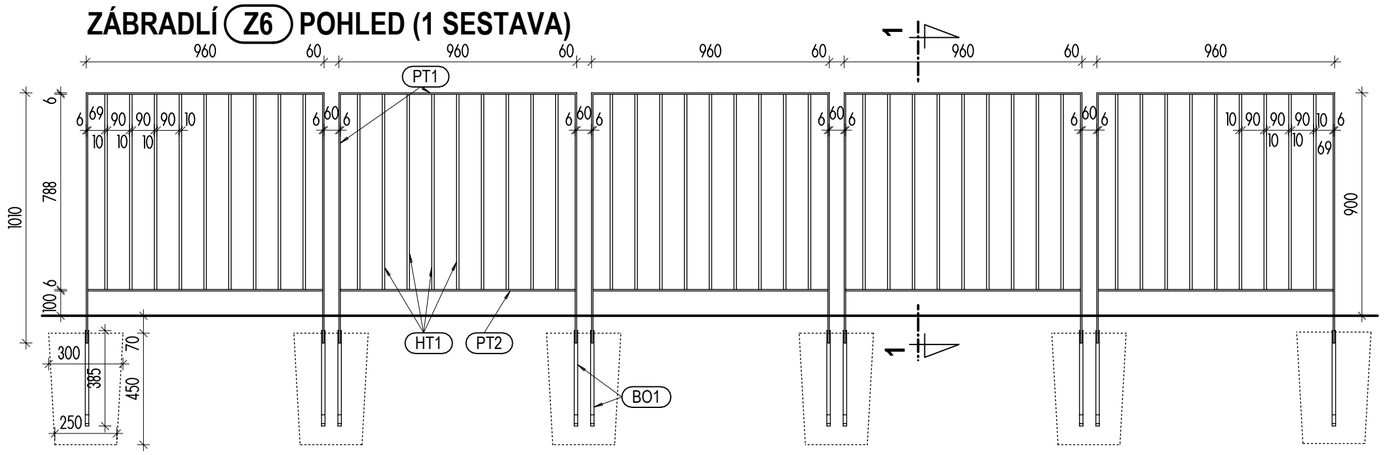

ZÁBRADLÍ Z5 POHLED P2 (1 SESTAVA)

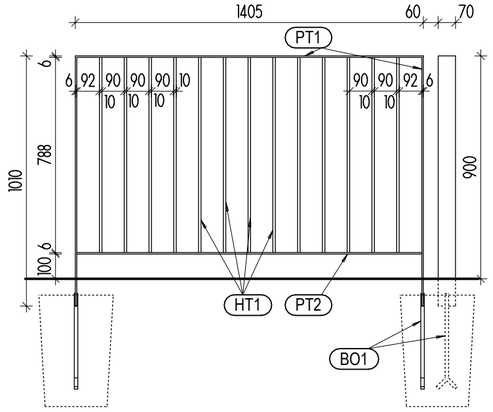

ŘEZ 1 - 1

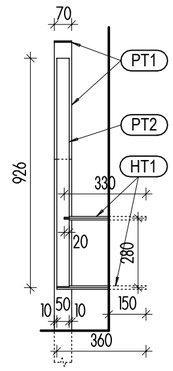

ŘEZ 2 - 2

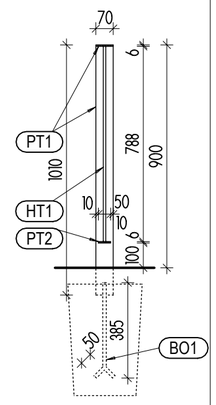

POZNÁMKY:

1) KOTVENÍ SLOUPKŮ DO NAVAZUJÍCÍCH SVISLÝCH STĚN (HT1) BUDE PROVEDENO DO PŘEDVRTANÝCH OTVORŮ CHEMICKOU MALTOU
2) KOTVENÍ SLOUPKŮ DO VODOROVNÝCH KONSTRIKCÍ BUDE DO BETONOVÝCH PATEK Z BETONU C10/15
3) OCELOVÉ PLOCHÉ TYČE BUDOU S ROVNÝMI HRANAMI
4) PŘED ZAHÁJENÍM VÝROBY ZÁMEČNICKÝCH KONSTRUKCÍ, BUDE VÝROBCEM PROVEDENO ZAMĚŘENÍ SKUTEČNÝCH ROZMĚRŮ STAVEBNÍCH KONSTRUKCÍ A VÝROBNÍ ROZMĚRY ZÁMEČNICKÝCH KONSTRUKCÍ, BUDOU PŘÍPADNĚ UPRAVENY

VÝPIS MATERIÁLU

ODKAZ	PROFIL	mj.	kg/mj	CELKEM mj	CELKEM kg
PT1	OC. TYČ PLOCHÁ 70x6mm	bm	3,30	47,16	155,63
PT2	OC. TYČ PLOCHÁ 50x6mm	bm	2,36	12,87	30,37
HT1	OC. TYČ HRANATÁ 10x10mm	bm	0,785	82,69	64,91
BO1	BETONÁŘSKÁ OCEL 14mm	bm	1,21	13,30	16,01
CELKEM kg					**266,92**

VÝŠKOVÝ SYSTÉM **Bpv**, SOUŘADNICOVÝ **JTSK**

KŇÁKAL INŽENÝRING PROJEKTY
473 01 Okrouhlá, Okrouhlá 70
tel.: +420 603 192 266
email: knakal.jiri@gmail.com

HIP	ING. ARCH. JIŘÍ KŇÁKAL
KONTROLOVAL	ING. ARCH. JIŘÍ KŇÁKAL
VYPRACOVAL	ING. ARCH. JIŘÍ KŇÁKAL

OBJEDNATEL: **MĚSTO ŠLUKNOV**, nám. Míru 1, pošt. schránka 18, 407 77 Šluknov

ČÍSLO VÝTISKU:

NÁZEV ZAKÁZKY:

STAVEBNÍ ÚPRAVY HŘBITOVA VE ŠLUKNOVĚ

OPRAVY AREÁLU HŘBITOVA

STAVEBNÍ OBJEKT / ČÁST: **SO 03** / ARCHITEKTONICKO-STAVEBNÍ ŘEŠENÍ

STUPEŇ	DATUM	MĚŘÍTKO	ČÍSLO ZAKÁZKY
DSP	11/2016	1 : 20	ORŽP 20/2016

VÝKRES: **ZÁM. KONSTR. - ZÁBRADLÍ**

ČÍSLO VÝKRESU: **D.1.1.b)06**