


KATASTRÁLNÍ SITUAČNÍ VÝKRES

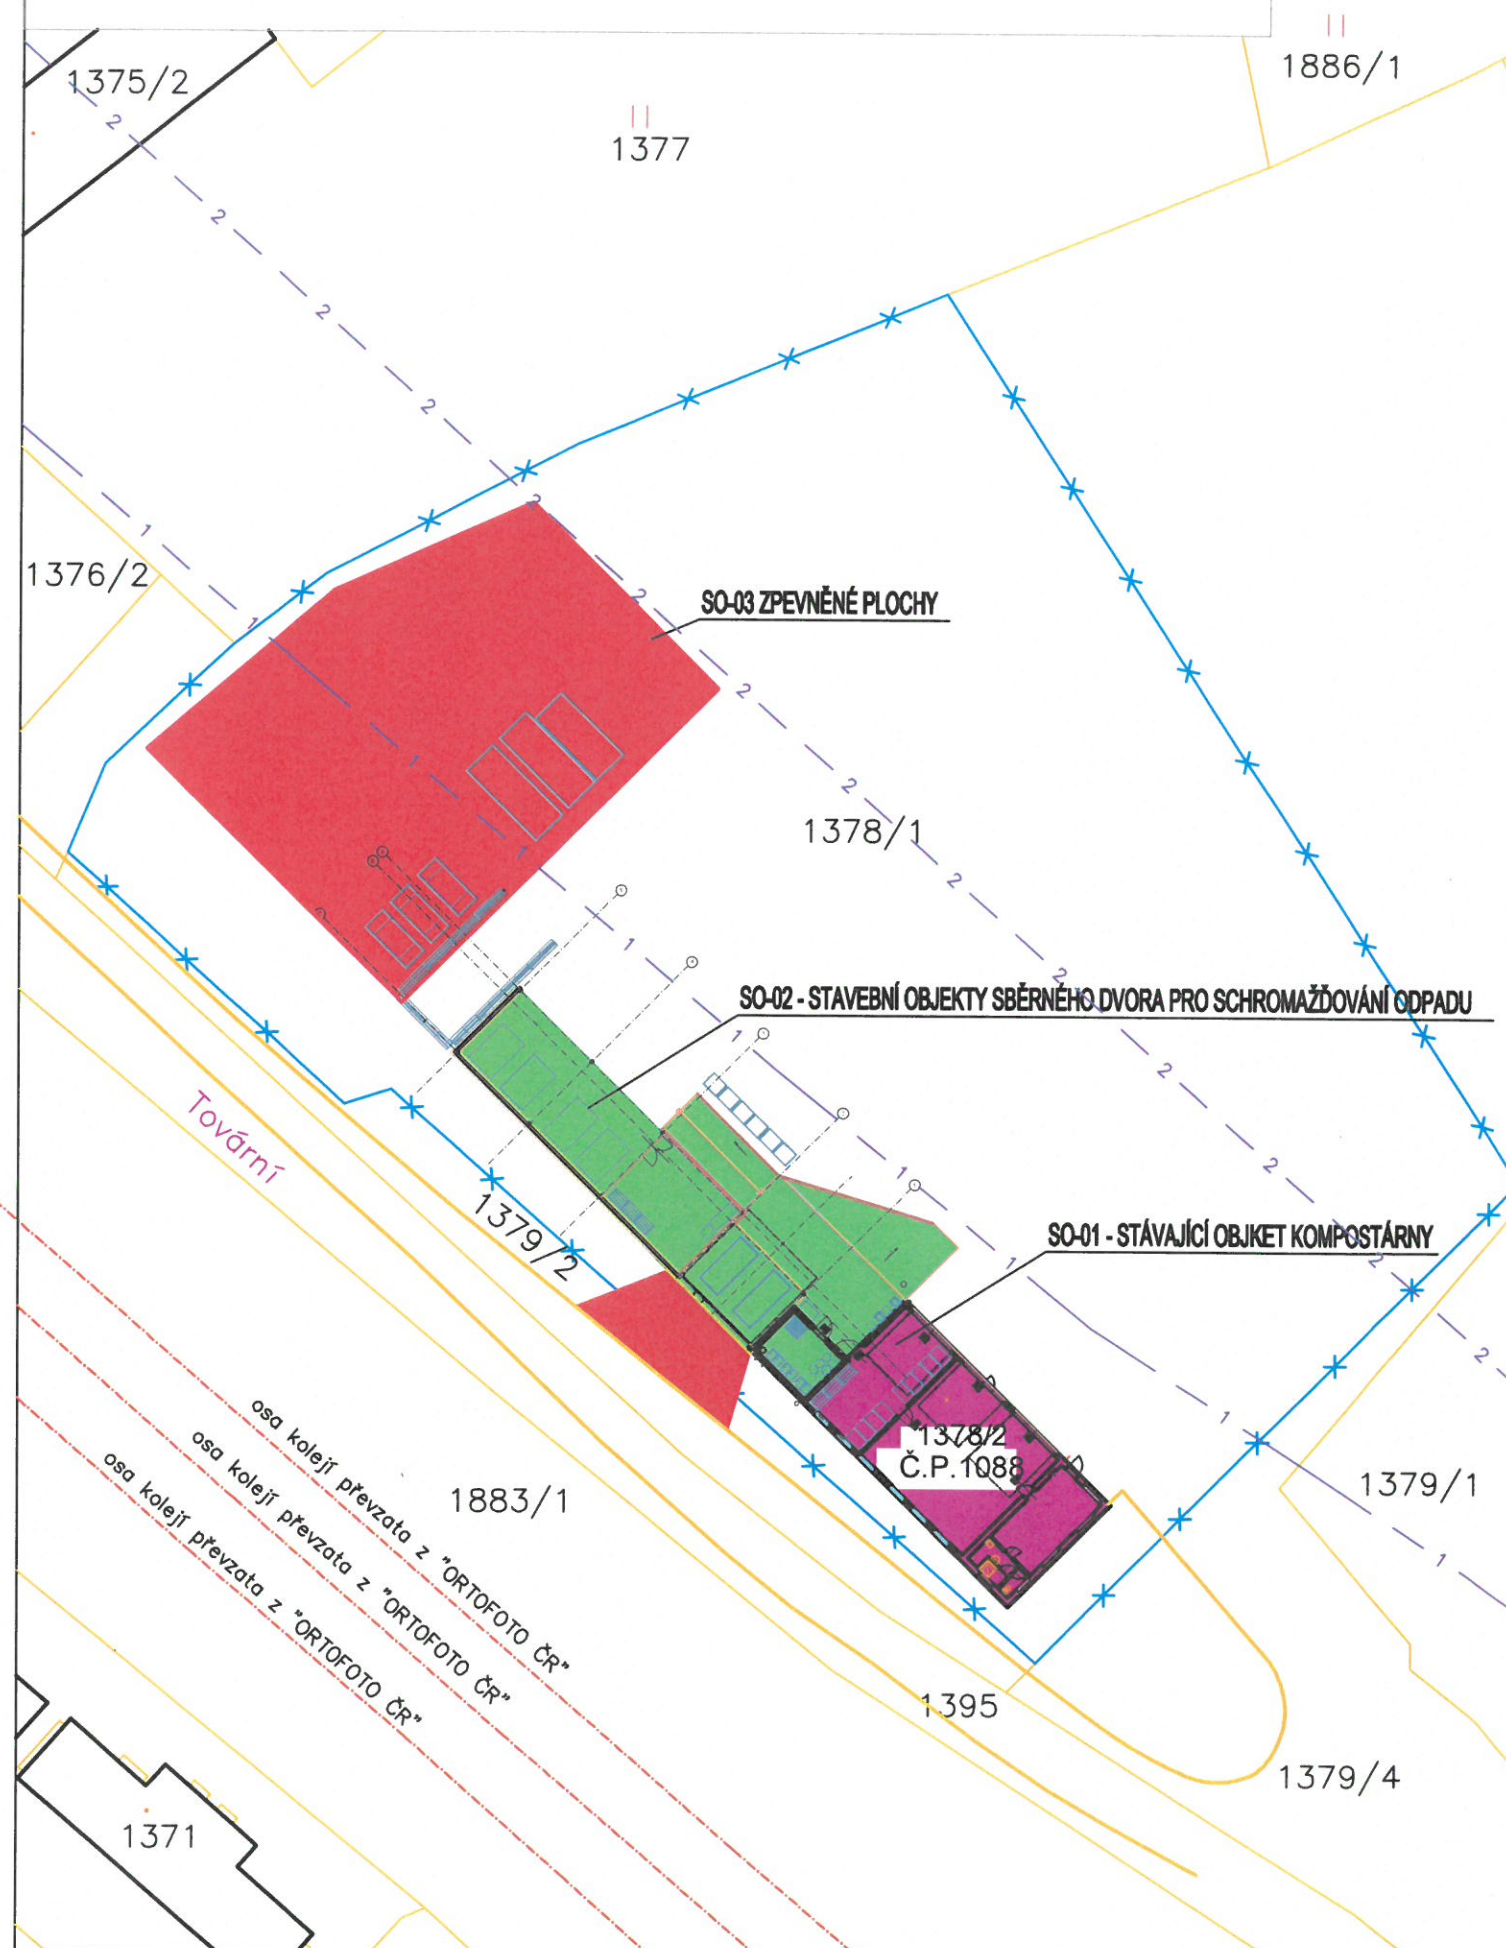

MĚSTSKÝ ÚŘAD RUMBURK

Odbor regionálního rozvoje a investic
úsek úřad územního plánování ②
Tř. 9. května 1366/48
408 01 Rumburk

1891

SOUČÁSTI ZÁVAZNÉHO STANOVISKA

Č. j.: 022/43414-20/20-2020/400

Vydaného dne: 04.12.2020

Podpis:

1893


1888

1892

1887

1889

1890

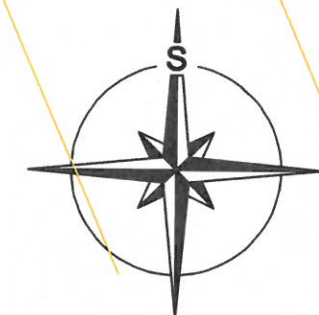

INVESTOR: MĚSTO ŠLUKNOV NÁMĚSTÍ MÍRU 1 407 77 ŠLUKNOV		GENERÁLNÍ PROJEKTANT: ProProjekt 10		ProProjekt s.r.o. Komenského 1173 408 01 Rumburk T: 412 332 317 projekce@proprojekt.cz	
ZÁSTUPCE INVESTORA:		PROJEKTOVÁNÍ STAVEB ■ INŽENÝRSKÁ ČINNOST ■ DOZOROVÁNÍ STAVEB www.proprojekt.cz			
MÍSTO: P.P.Č.K. 1378/1, 1379/2 A ST.P.Č.K. 1378/2 V K.Ú. ŠLUKNOV		PROJEKTANT ČÁSTI:		AUTORIZACE:	
STAVBA: ZŘÍZENÍ SBĚRNÉHO DVORA V AREÁLU KOMPOSTÁRNY S PŘÍSLUŠENSTVÍM		ZODP. PROJEKTANT: ING. JIŘÍ COBL	VYPRACOVAL: ING. JIŘÍ COBL		
PROJEKTOVÁ ČÁST: C. SITUAČNÍ VÝKRESY		DATUM: 07/2020	ČÍSLO ZAKÁZKY: 2020970		
VÝKRES: KATASTRÁLNÍ SITUAČNÍ VÝKRES		FORMÁT: 2xA4	STUPEŇ PD: DUR + DSP	PARE:	
		ČÍSLO VÝKRESU: C.2	MĚŘÍTKO: 1:500		