




JIŽNÍ POHLED

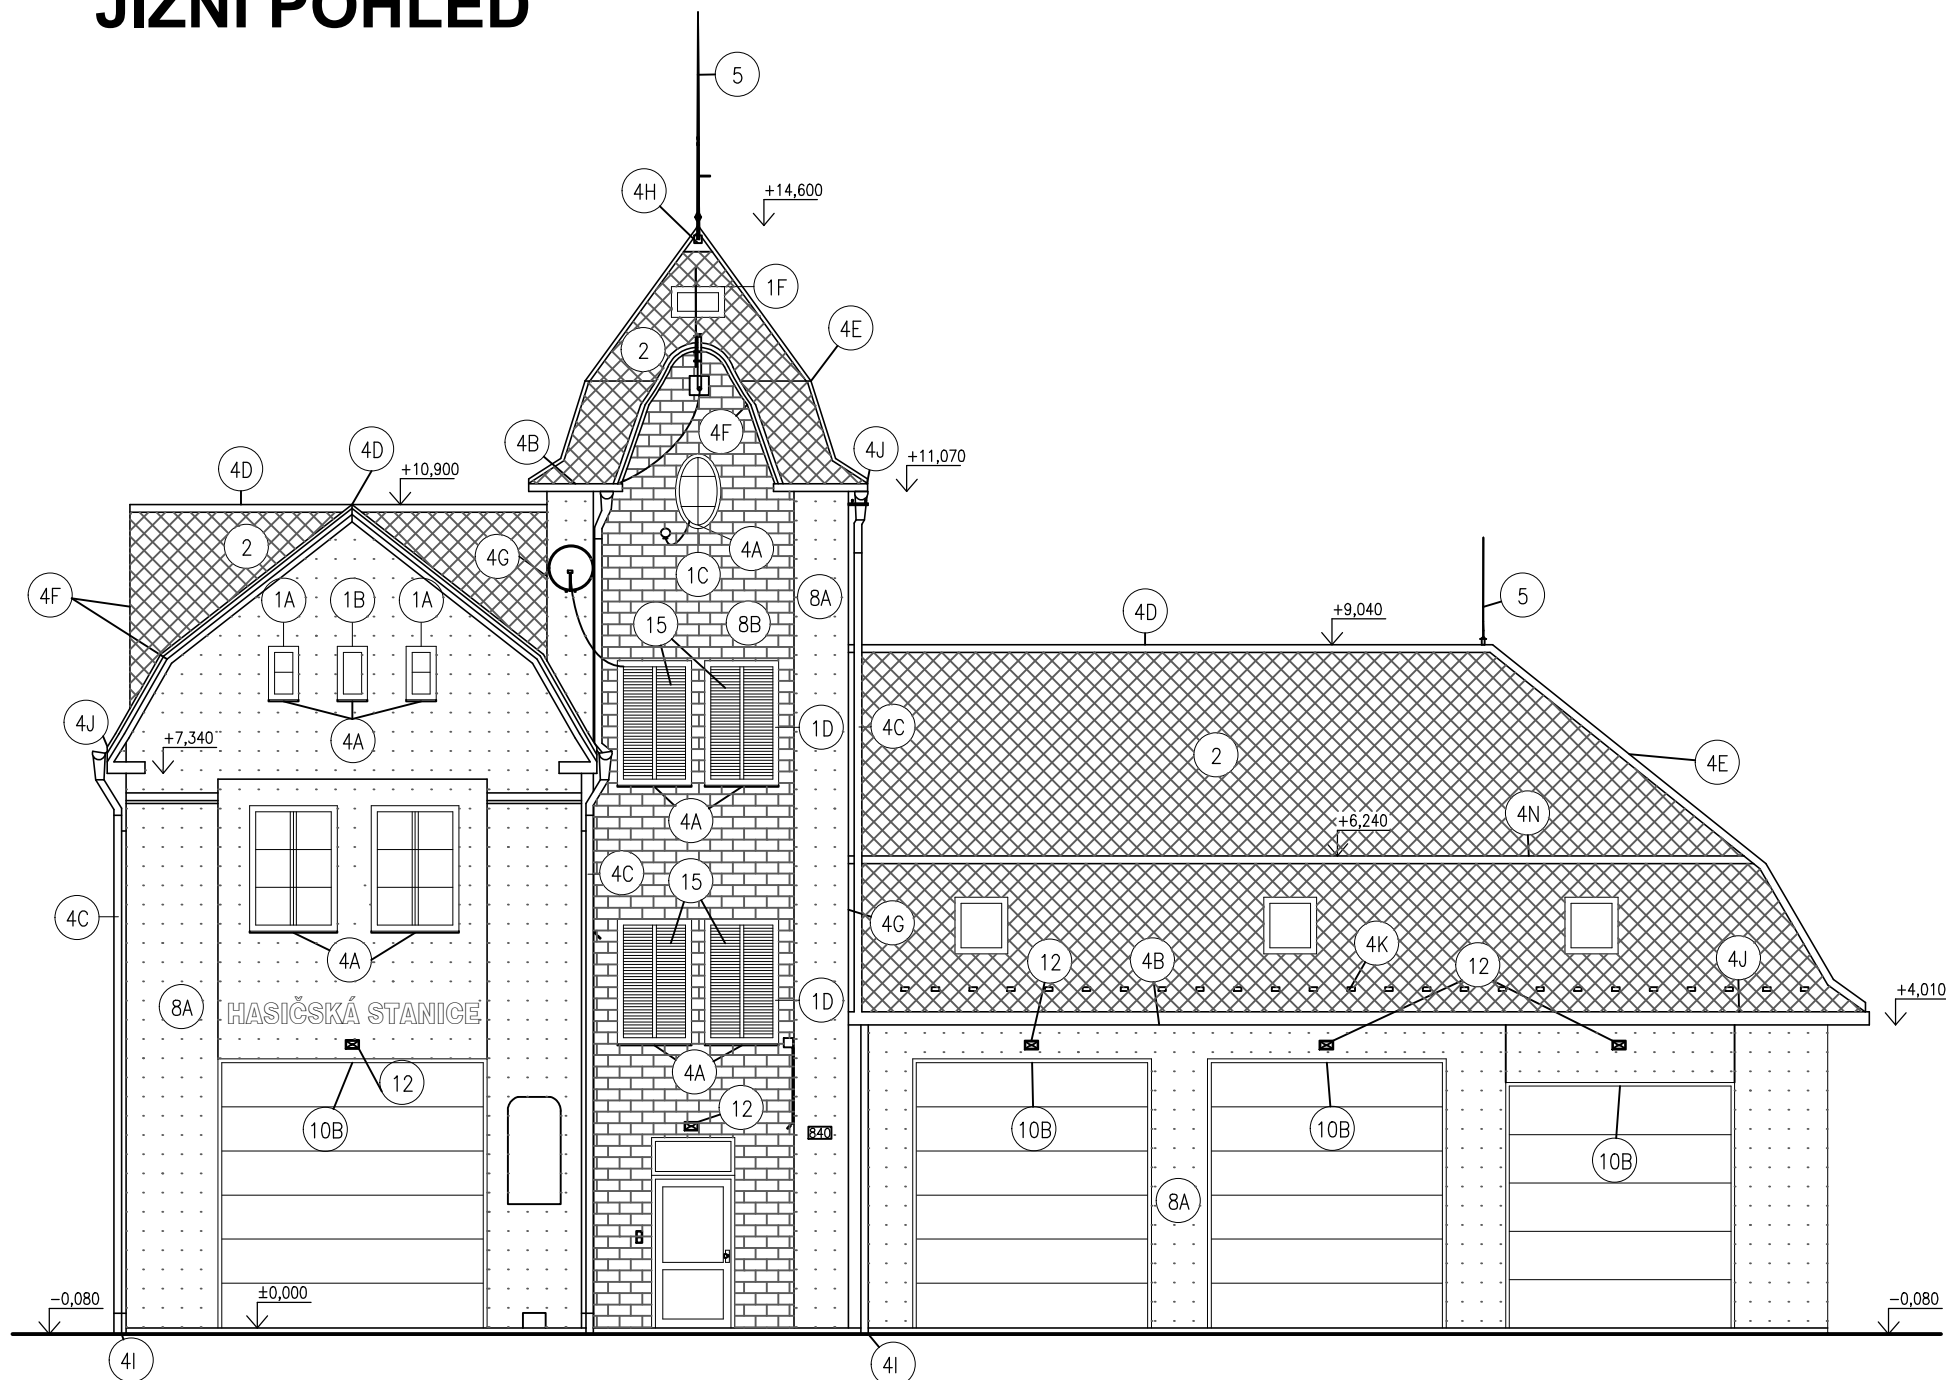


VÝCHODNÍ POHLED

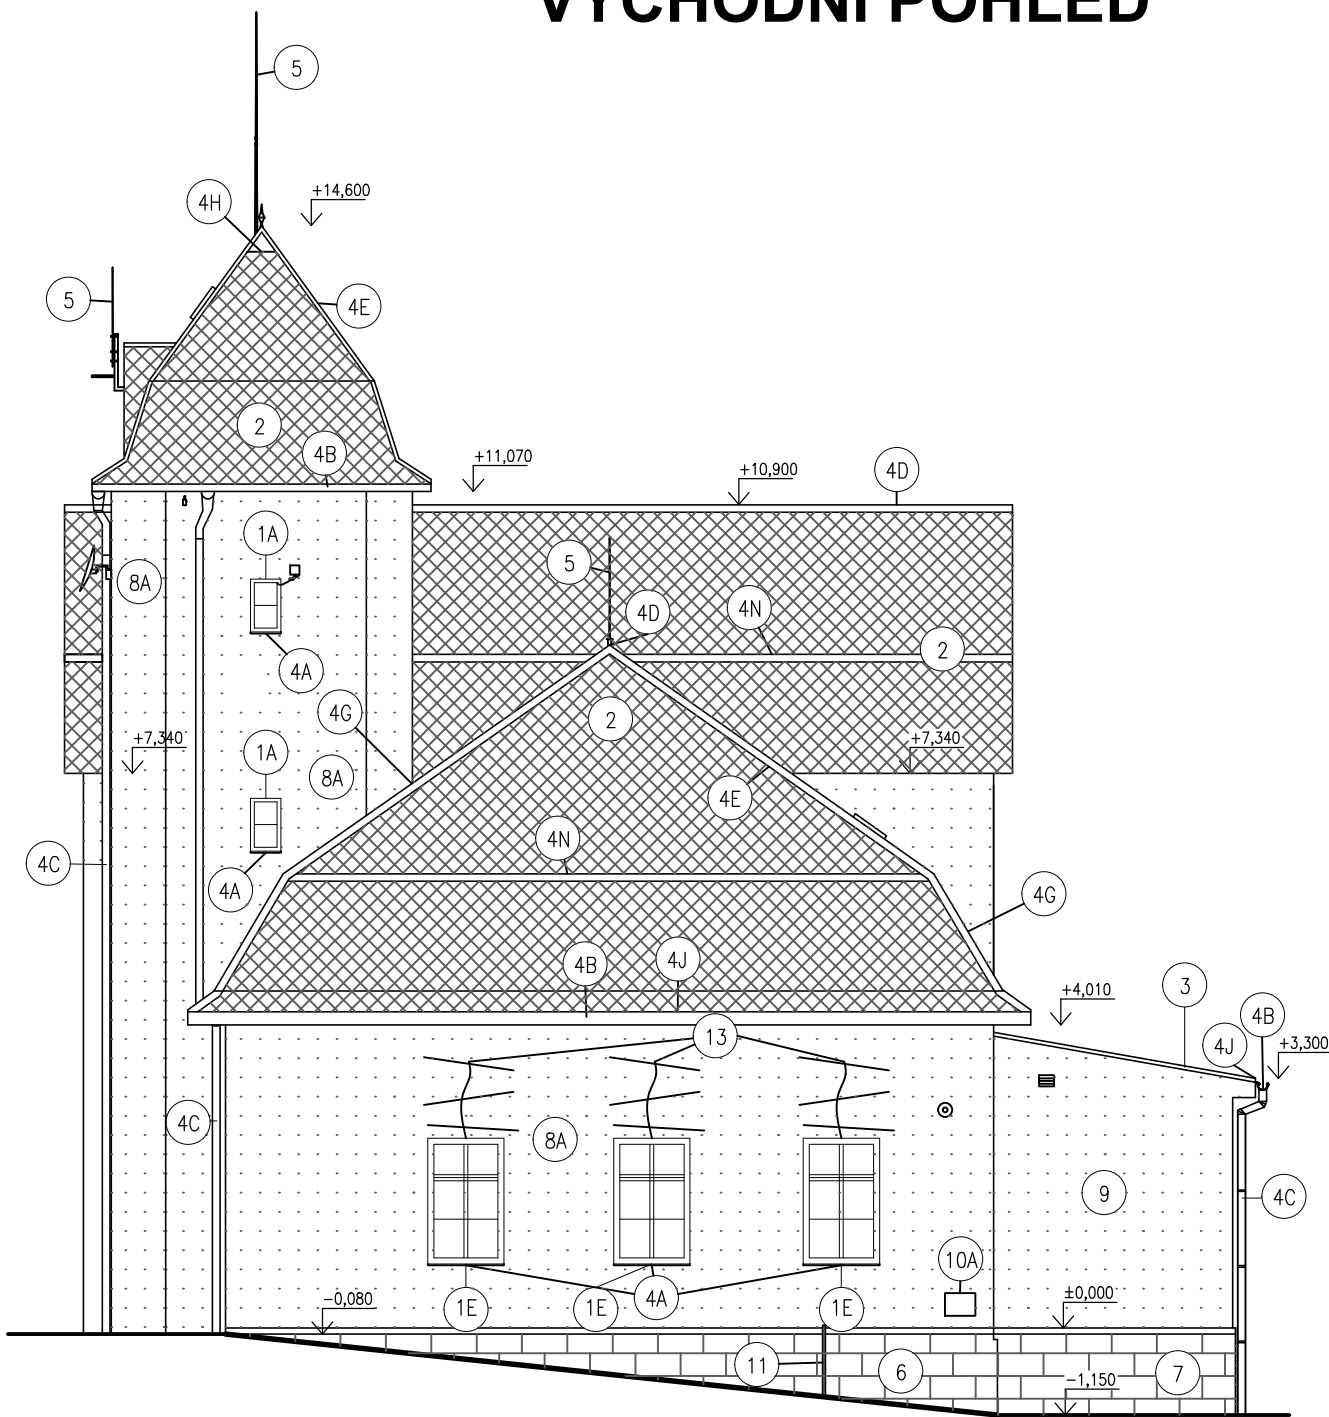

SEVERNÍ POHLED

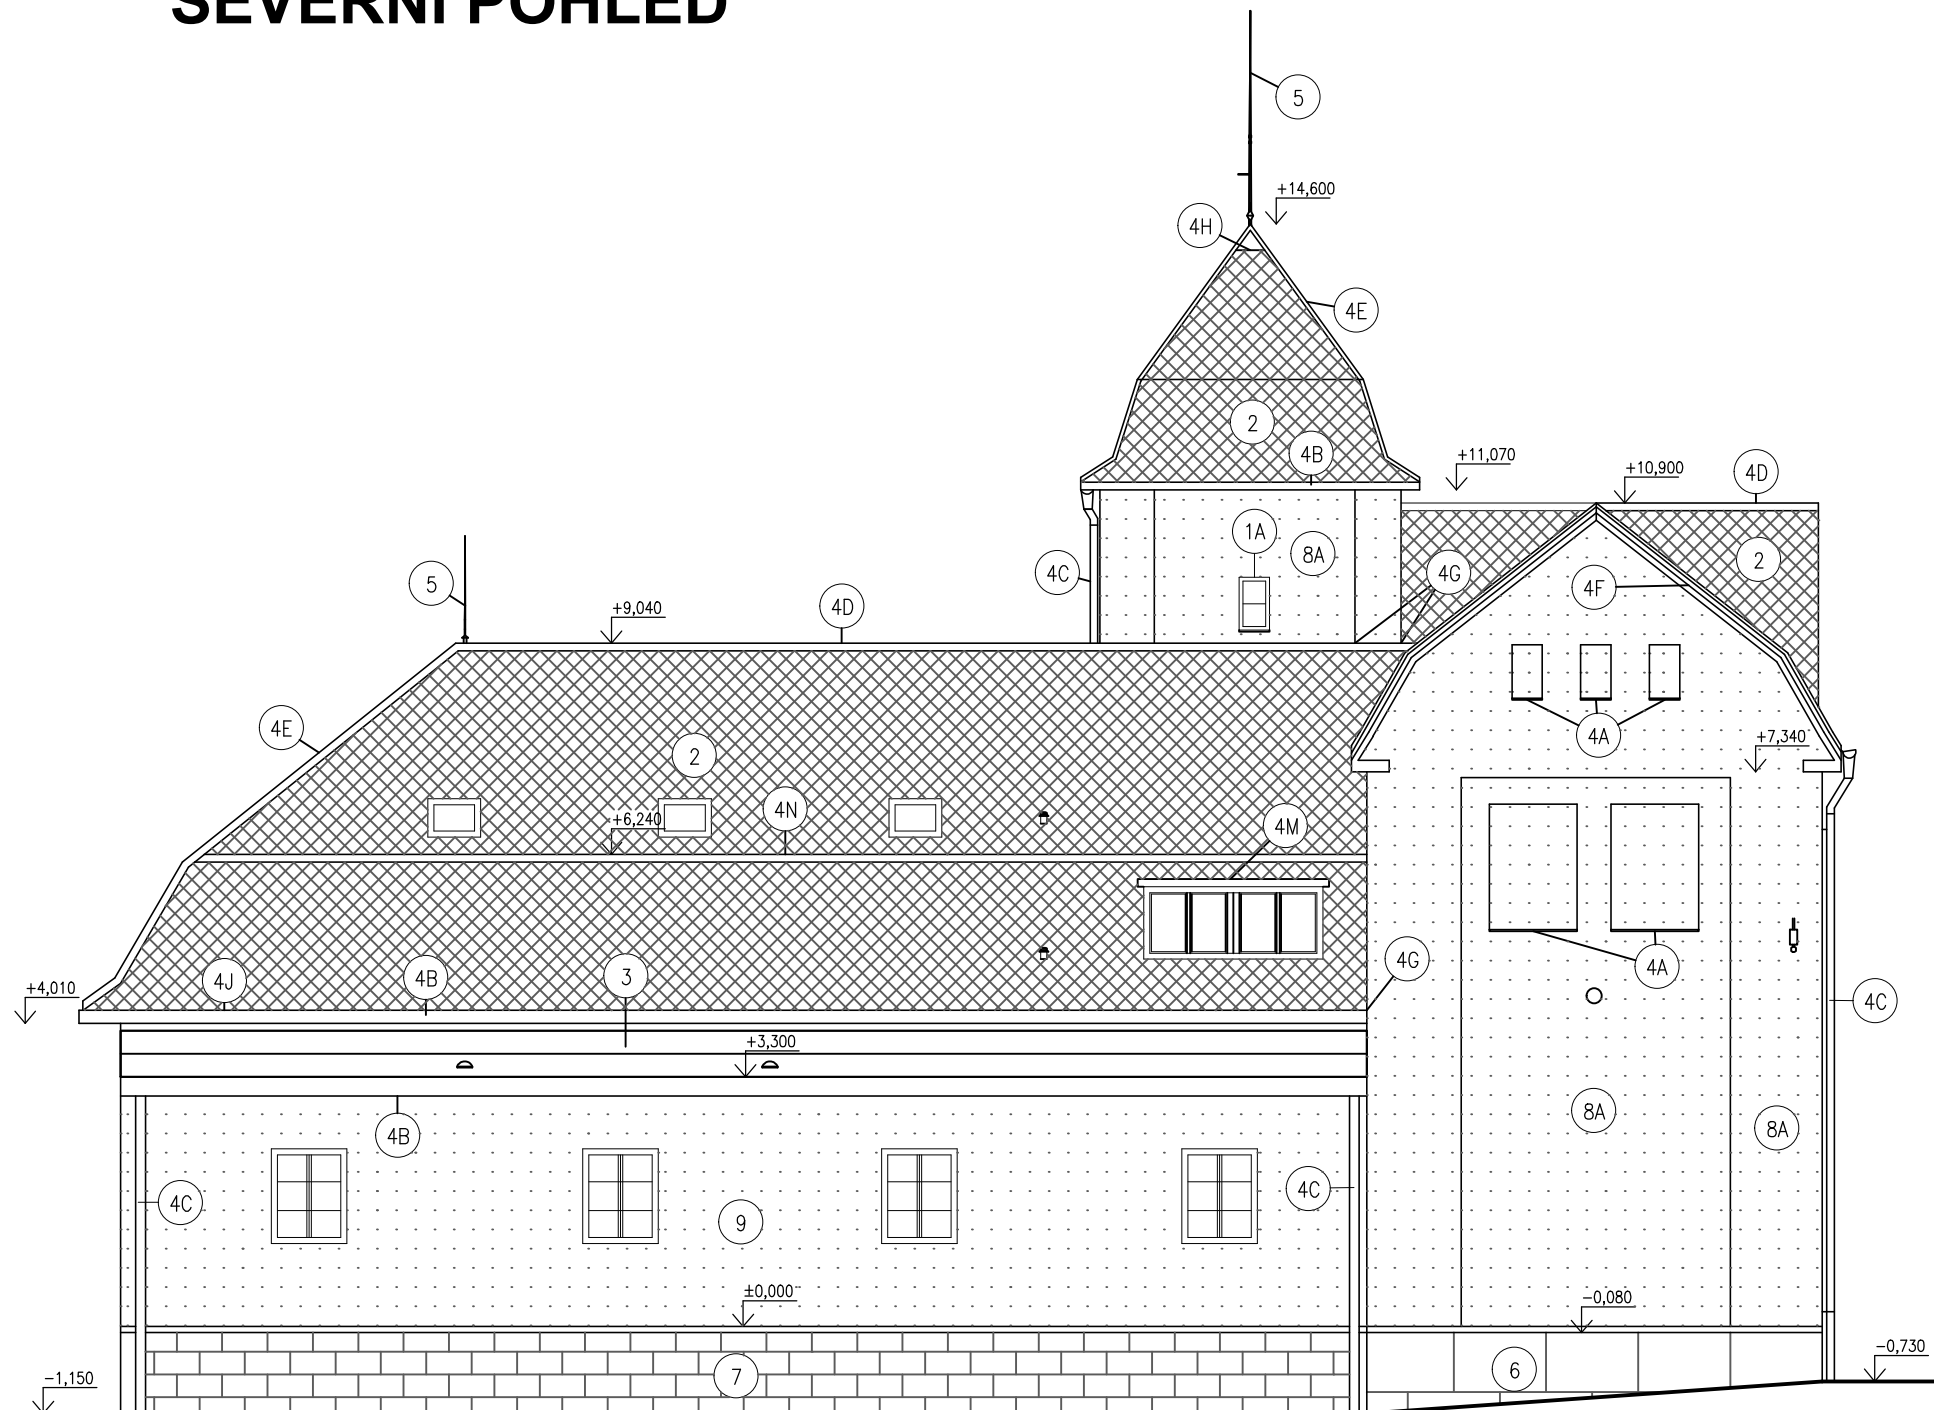

ZÁPADNÍ POHLED

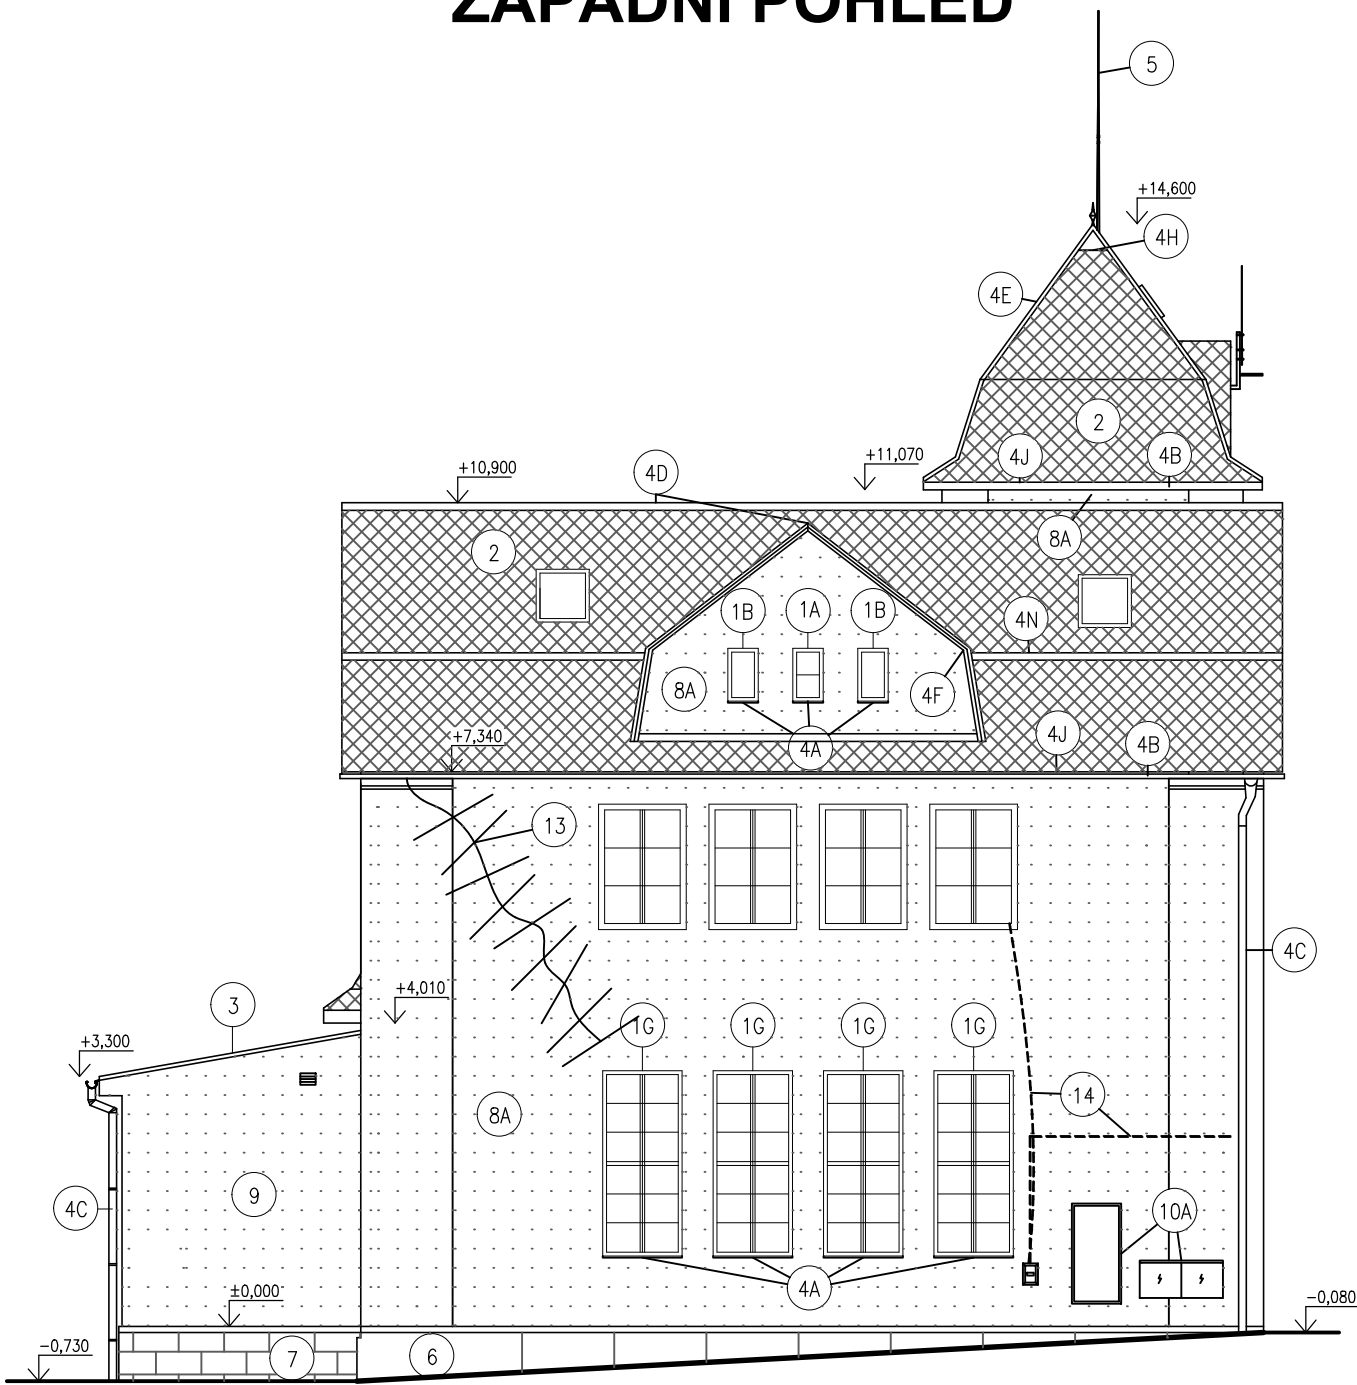

LEGENDA

- VÝMĚNA OKEN - OKNA BUDOU PROVEDENA Z DŘEVĚNÝCH PROFILŮ
ZASKLENÍ IZOLAČNÍM TROJSKLEM
RÁMY OKEN BUDOU PROVEDENY DLE PŮVODNÍHO ČLENĚNÍ A PROPORCÍ
BARVA RÁMU BUDE DEKOROVÁNA DLE PŮVODNÍHO HNĚDÉHO ODSTÍNU (OŘECH)
- 1 STÁVAJÍCÍ STŘEŠNÍ KRYTINA - ASFALTOVÁ ŠINDEL (BARVA ZELENÁ)
NOVA STŘEŠNÍ KRYTINA - PLECHOVÉ ŠABLONY DEKILÉ (BARVA ANTRACIT)
- 2 STÁVAJÍCÍ STŘEŠNÍ KRYTINA - ŽIVIČNÝ PÁŠ(BARVA ANTRACIT)
- 3 VNĚJŠÍ PARAPETY - BAREVNÝ PLECH (BARVA ANTRACIT)
- 4A OKAPOVÝ ŽLAB, POZINK
- 4B OKAPOVÝ SVOD, POZINK
- 4C SYSTÉMOVÝ HŘEBENÁČ, V BARVĚ KRYTINY (BARVA ANTRACIT)
- 4D NÁROŽÍ, V BARVĚ KRYTINY (BARVA ANTRACIT)
- 4E ZÁVĚTRNÁ LIŠTA, V BARVĚ KRYTINY (BARVA ANTRACIT)
- 4F OPLECHOVÁNÍ STYKU STŘECHA/ZDIVO R.Š. 320mm
- 4G OPLECHOVÁNÍ ŠPIČKY STŘECHY (BARVA ANTRACIT)
- 4H LAPAČ STŘEŠNÍCH SPLAVENIN 2ks
- 4I OKAPOVÝ PLECH, V BARVĚ KRYTINY (BARVA ANTRACIT)
- 4K ZACHYTÁVAČ SNĚHU
- 4L ŮŽLABÍ, POZINK
- 4M NADOKAPNÍ ŽLAB dl. ... (BARVA ANTRACIT)
- 4N OPLECHOVÁNÍ LOMU STŘECH (BARVA ANTRACIT)
- 5 HIROMOSVOD
- 6 STÁVAJÍCÍ SOKL - BUDE PROVEDENO OČIŠTĚNÍ SOKLU - VNĚJŠÍ POVRCH BUDE ZBAVEN NEČISTOT,
BUDE PROVEDENO TLAKOVÉ MYTÍ, POPŘ. OTRYSKÁNÍ PÍSKEM + OPRAVA SPÁROVÁNÍ
- 7 NOVÝ SOKL - OBLOŽENÍ KAMENÝMI DESKAMI O ROZMĚRU 600x400x30mm NA
TENKOVRSVÉ SPECIÁLNÍ LEPIDLO NA KÁMEN (NAPŘ. MAPEI KERAFLUX EXTRA S1)
- 8A FASÁDNÍ SYSTÉM WEBERTop 203 AquaBalance + NATĚR WEBERTON AquaBalance (BARVA SVĚTLÉ ŠEDÁ)
- 8B STÁVAJÍCÍ ZDIVO Z CIHEL KLINKER - BUDE PPOVEDENO OČIŠTĚNÍ A OPRAVA SPÁROVÁNÍ
- 9 NATĚR WEBERTON AquaBalance (BARVA SVĚTLÉ ŠEDÁ)
- 10A NATĚR PLECHOVÝCH POVRCHŮ - BARVA SVĚTLÉ ŠEDÁ + ZÁKLADNÍ NATĚR
- 10B NATĚR OCELOVÝCH PRVKŮ, V BARVĚ VRAT (BARVA ČERVENÁ)
- 11 ODVOD KONDENZÁTU - VÝMĚNA ZA NEREZOVOU TRUBKU DN 30mm
- 12 STÁVAJÍCÍ OSVĚTLENÍ - ZACHOVAT
- 13 HELIKÁLNÍ VÝSTUŽ HELJFIX dl. 1200mm + TMEL NA DODATEČNÉ VLEPOVÁNÍ VÝSTUŽE
- 14 BUDE PROVEDENO ZASEKÁNÍ TELEFONNÍHO KABELU DO FASÁDY
- 15 DŘEVĚNÉ ŽALUZIE 4 ks

INVESTOR: MĚSTO ŠLUKNOV NÁMĚSTÍ MIRU 1 407 77 ŠLUKNOV		GENERÁLNÍ PROJEKTANT: ProProjekt Komenského 1173 408 01 Rumburk T: +42 332 317 projekce@proprojekt.cz		ProProjekt s.r.o. Komenského 1173 408 01 Rumburk T: +42 332 317 projekce@proprojekt.cz	
ZÁSTUPCE INVESTORA:		PROJEKTANT STAVBY ■ INŽENÝRSKÁ ČINNOST ■ DOZOROVÁNÍ STAVBY w.proprojekt.cz		AUTORIZACE:	
MÍSTO: ST.P.Č.K. 155, K.Ú. ŠLUKNOV		PROJEKTANT ČÁSTI:		VÝPRACOVAVEL: DĀNĀ BILYNETS	
STAVBA: OPRAVA FASÁDY A STŘECHY HASIČSKÉ STANICE ŠLUKNOV		ZODP. PROJEKTANT: ING. JIŘÍ COBL		DATUM: 12/2021	
PROJEKTOVÁ ČÁST: D.1.1 ARCHITEKTONICKO-STAVEBNÍ ŘEŠENÍ		FORMÁT: 2x44		ČÍSLO ZAKÁZKY: 2021097	
VÝKRES: POHLEDY		STUPEŇ PD: DSP		PÁŘE:	
		ČÍSLO VÝKRESU: D.1.1.b.2		MĚŘÍTKO: 1:100	