




PŮDORYS
M 1:50

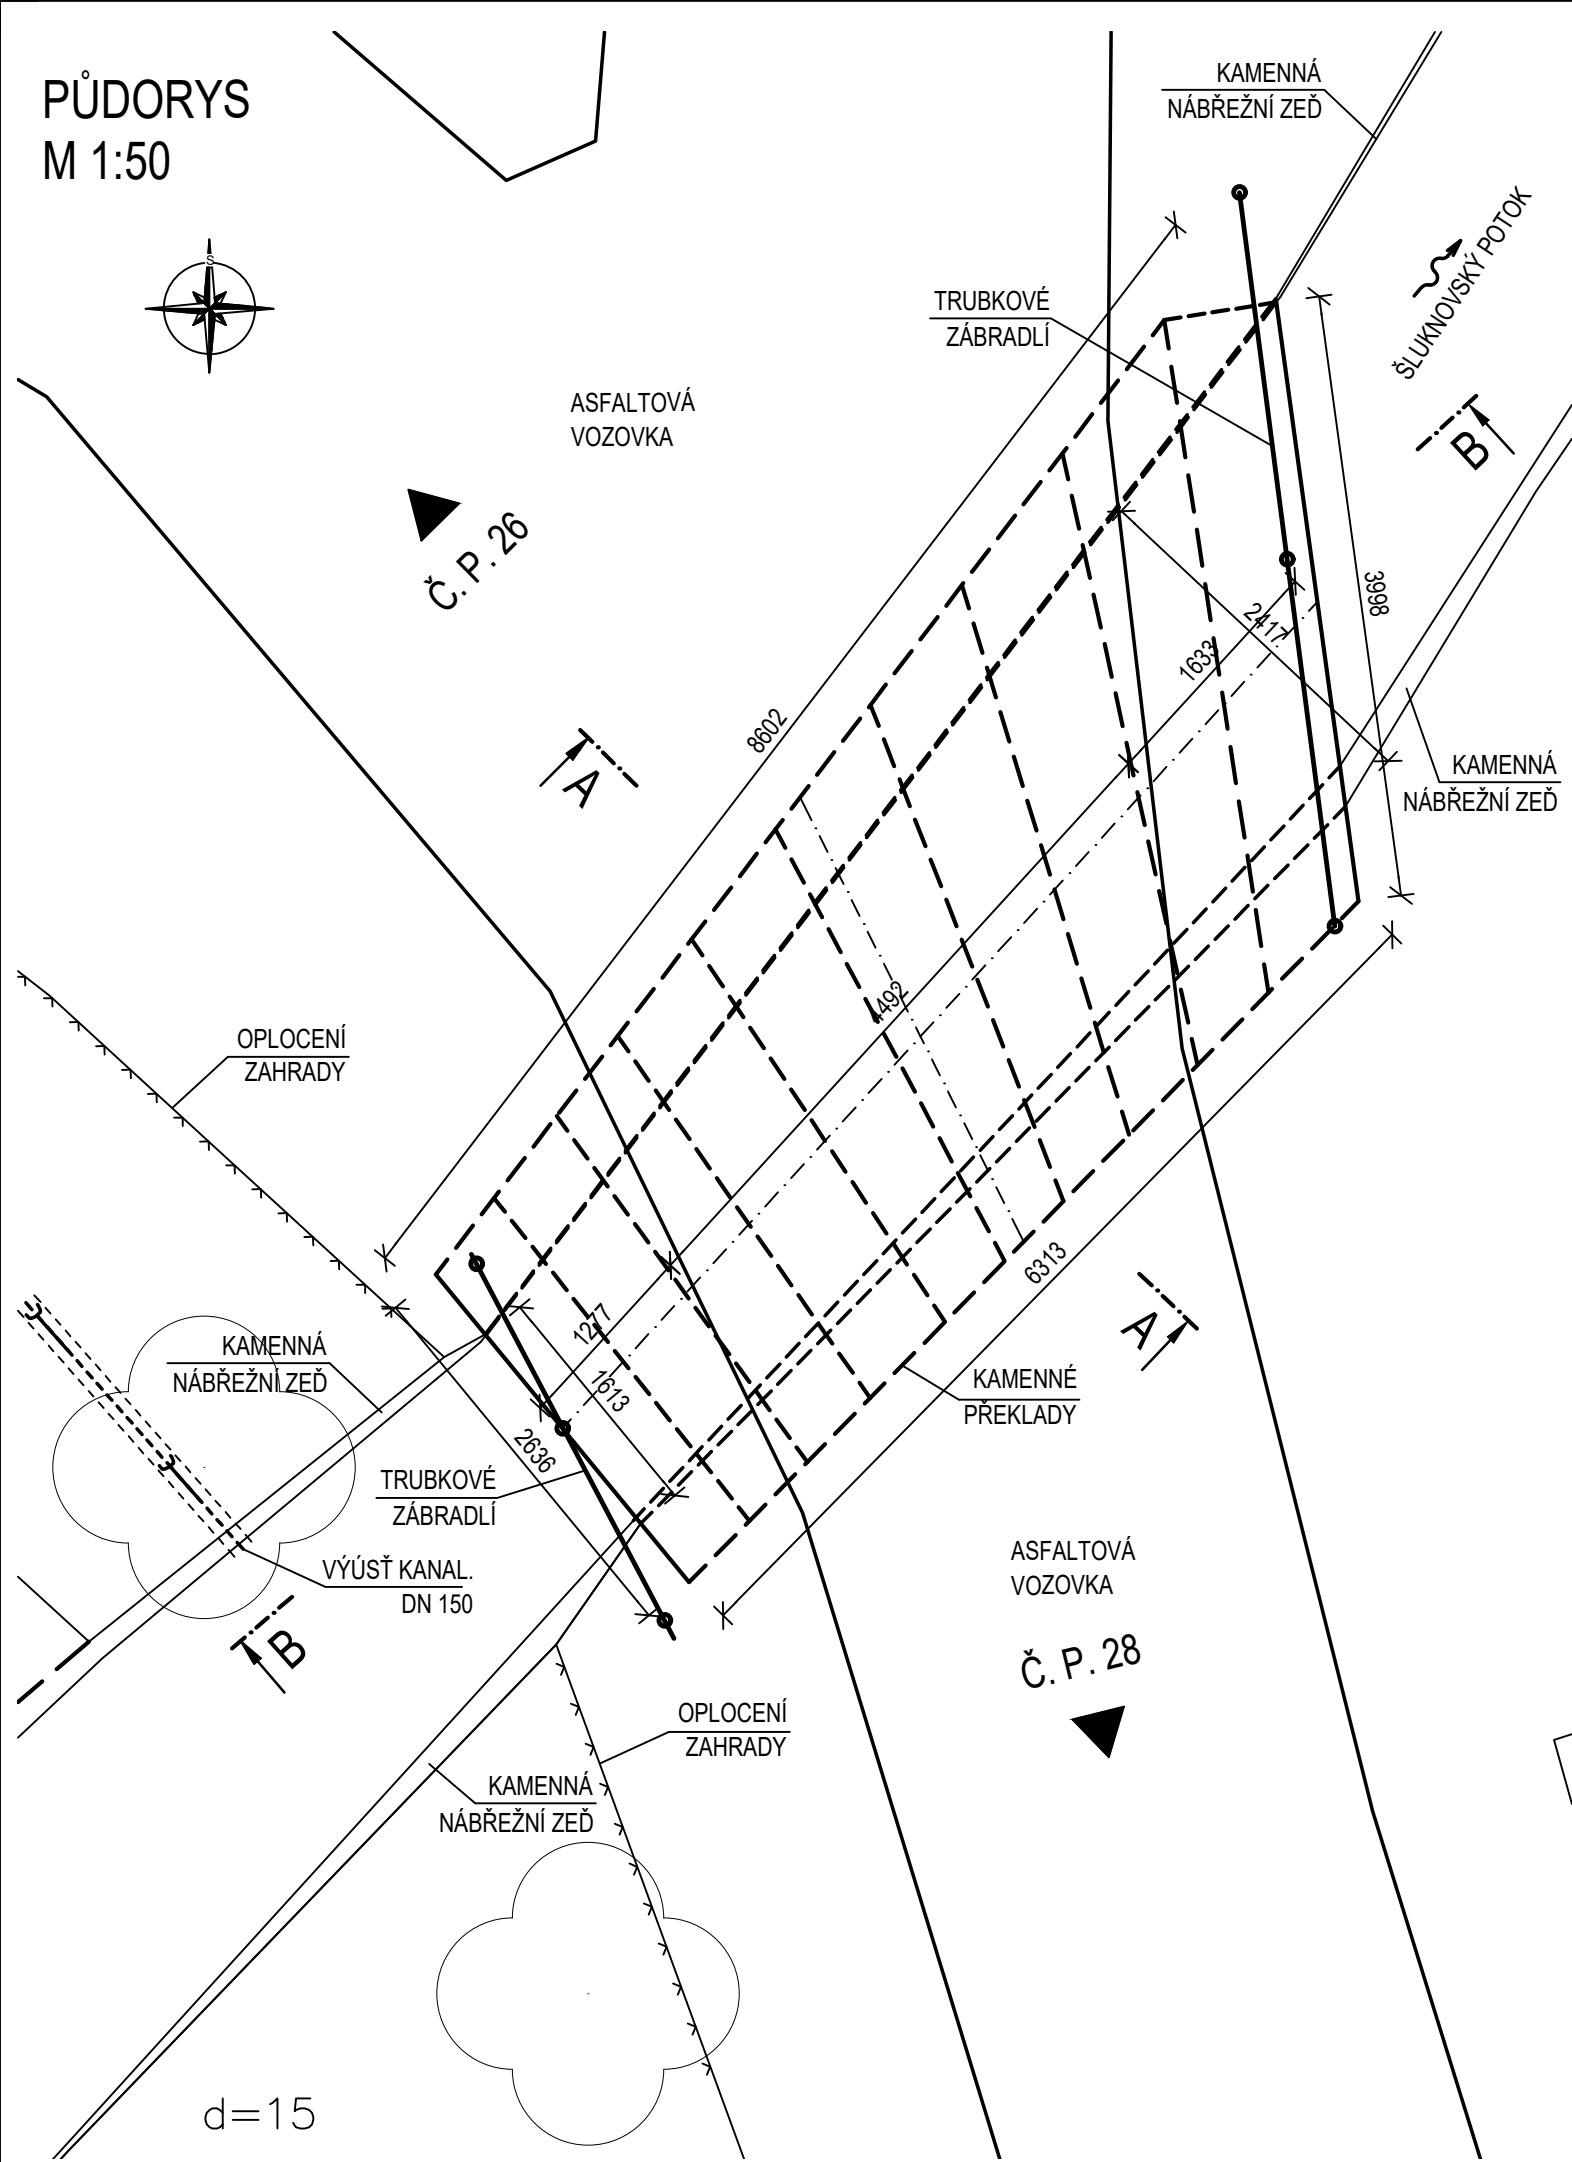

PŘÍČNÝ ŘEZ B-B
M 1:50

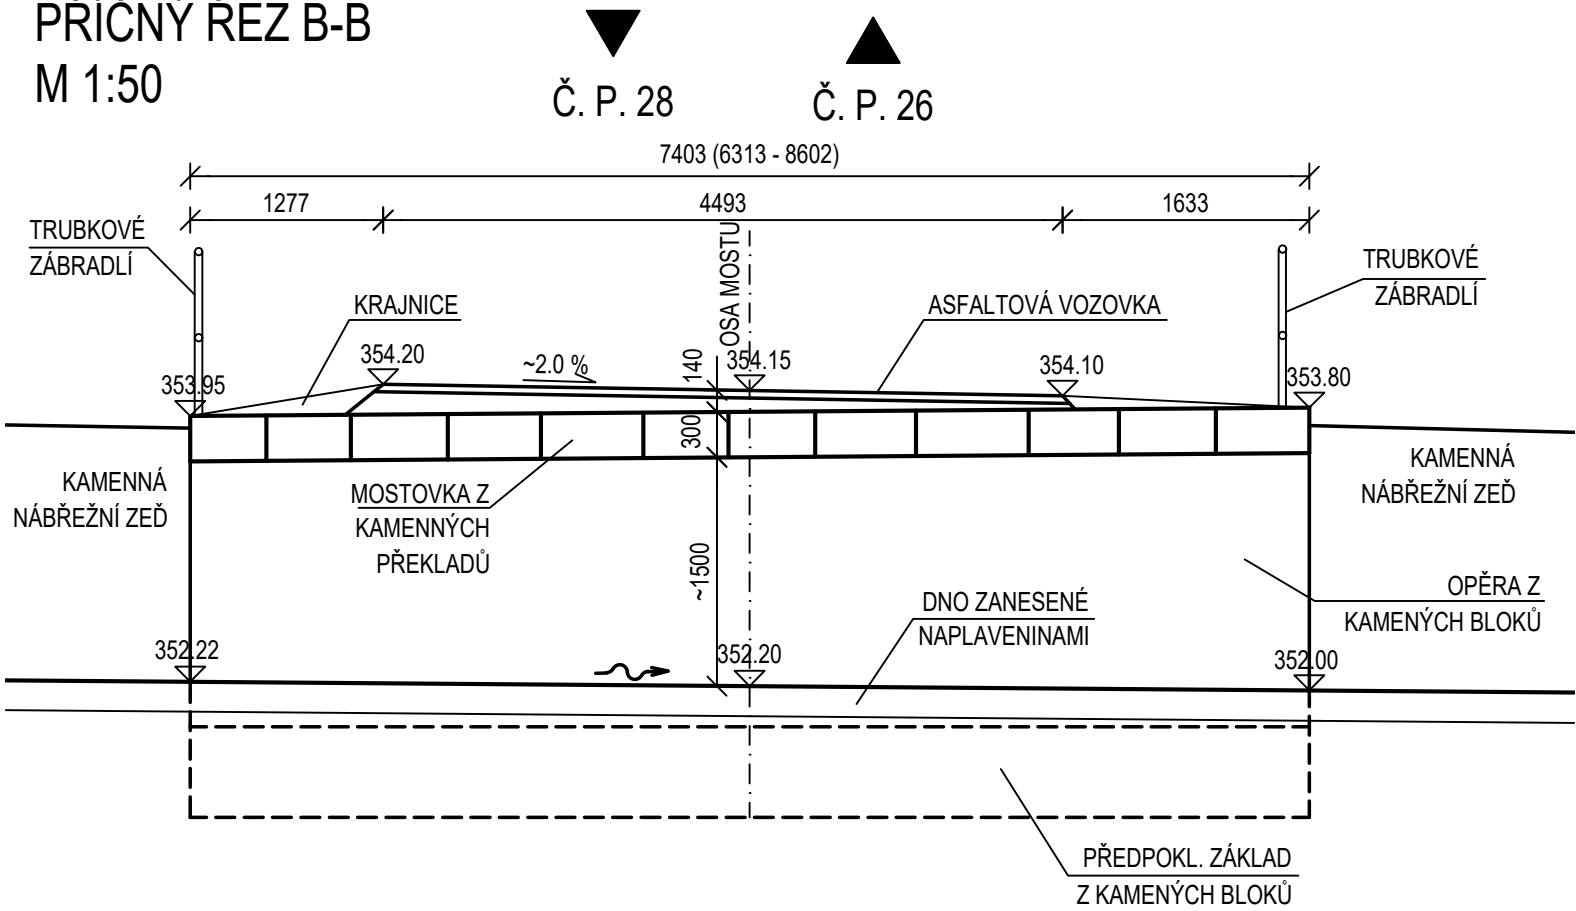

PODÉLNÝ ŘEZ A-A
M 1:50

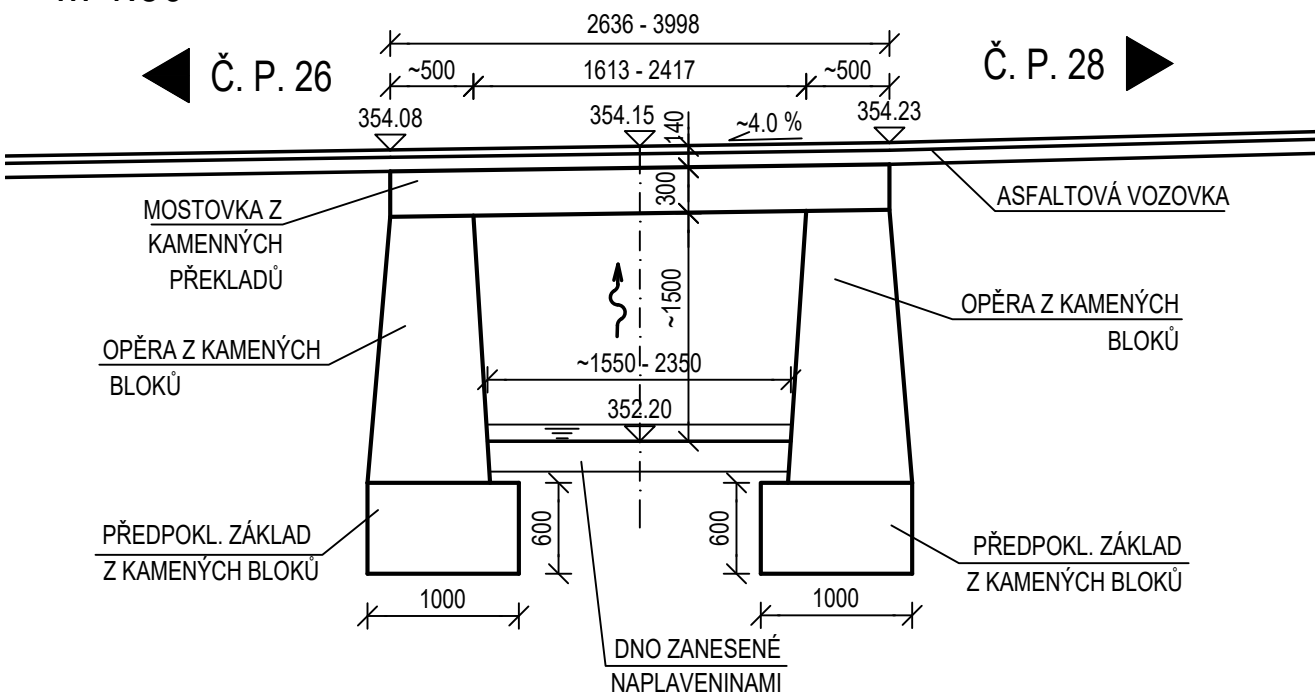

STAVBA
OBNOVA 9 MOSTKŮ NA ŠLUKNOVSKÉM POTOCE
V CÍSAŘSKÉM

INVESTOR
MĚSTO ŠLUKNOV
nám. Míru 1
407 77 Šluknov

VYPRACOVAL Ing. PETR MASOPUST	KONTOLOVAL JIŘÍ BÁRTA	ZODP. PROJEKTANT ZDENĚK BABORÁK	Datum 12/2021	
OBJEKT SO 204 MOST ev. č. C-M-10			Stupeň DSP / DPS	
			Měřítka: Č. PŘÍLOHY	1:50 PARÉ
PŘÍLOHA STÁVAJÍCÍ STAV			D.4.2	