


Stávající stav šatních kójí

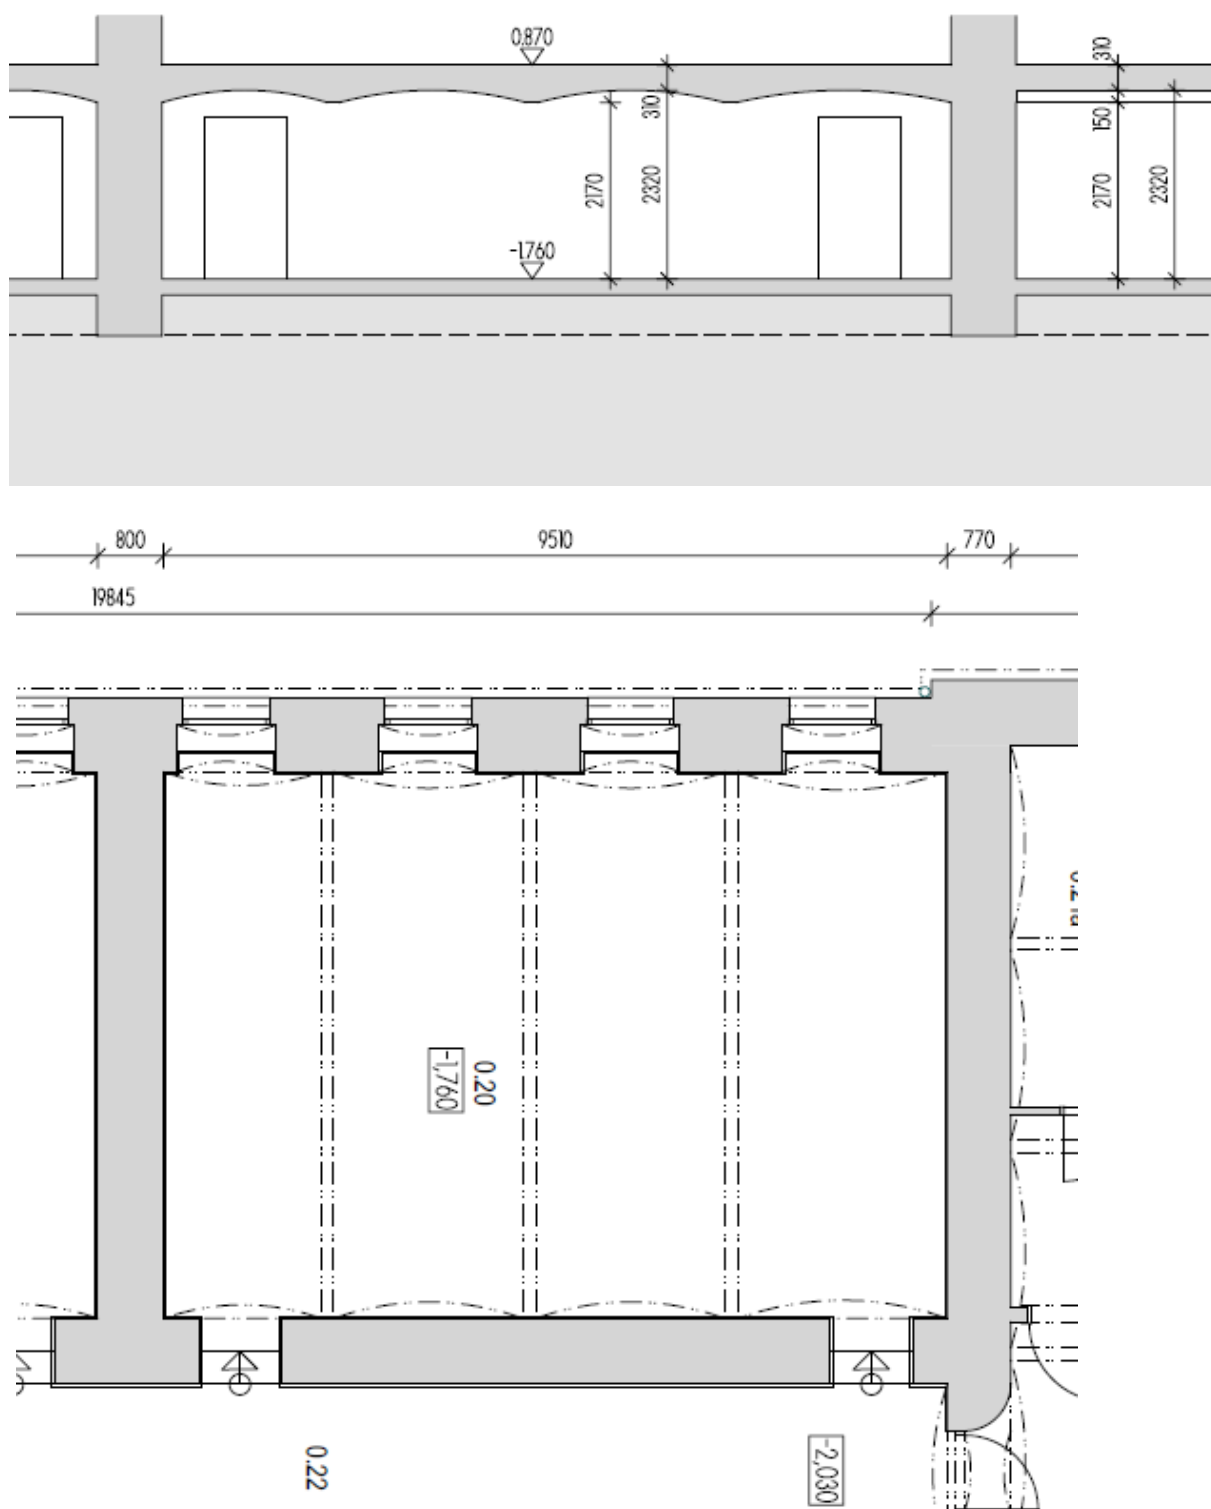

ŘEZ a PŮDORYS – stávající stav šatních kójí je dle klenebních polí = 4 v místnosti. Nový stav bude koncipován na 5 polí, tzn. celkový počet bude 15 ks se šířkou +1940 mm. Dle zákresu níže je vidět půdorysný průmět nových šatních kójí, vč. výšky dělicích příček (výška dle aktuální výšky klenby). Každá kóje bude mít dveře uprostřed kóje s přípravou na zámek pro uzamčení (pevný háček, očko pro zámek,...) a madlo pro bezpečné otevírání. Dveře šatny budou otvíravé na 180° s možností aretace (háček). Kóje budou uzavřeny z čela i v průřezu klenby. Kóje budou vybaveny jednostrannými

Návrhové rozdělení šatních kójí

