VZOROVÉ PŘÍČNÉ ŘEZY
1:100

S1 KONSTRUKCE KOMUNIKACÍ MEZI GARÁŽEMI
KATALOGOVÝ LIST D2-D-1-O-PIII

ZATRAVŇOVACÍ DLAŽBA - DL	80 mm
LOŽE Z KAMENNÉ DRTĚ - L (fr. 4-8 mm)	40 mm
ŠTĚRKODRŤ - ŠD (fr. 0-63 mm)	200 mm
CELKEM	min. 320 mm

S2 KONSTRUKCE PŘÍJEZDOVÝCH KOMUNIKACÍ
KATALOGOVÝ LIST D1-N-6-VI-PIII

ASFALTOVÝ BETON - ACO 11	40 mm
SPOJOVACÍ POSTŘIK - PS-E	0,6 kg/m²
ASFALTOVÝ BETON - ACP 16+	50 mm
INFILTRAČNÍ POSTŘIK - PI-E	1,0 kg/m²
SMĚS CEMENTU - SC C8/10	120 mm
ŠTĚRKODRŤ - ŠD (fr. 0-63 mm)	150 mm
CELKEM	min. 360 mm

S3 KONSTRUKCE FRÉZOVANÉ VOZOVKY

ASFALTOVÝ BETON - ACO 11	50 mm
SPOJOVACÍ POSTŘIK - PI-E	0,6 kg/m²
FRÉZOVÁNÍ	- 50 mm
CELKEM	min. 50 mm

S4 KONSTRUKCE CHODNÍKU
KATALOGOVÝ LIST D2-D-1-CH-PIII

ZÁMKOVÁ DLAŽBA - DL	60 mm
LOŽE Z KAMENNÉ DRTĚ - L (fr. 4-8 mm)	30 mm
ŠTĚRKODRŤ - ŠD (fr. 0-32 mm)	150 mm
CELKEM	min. 240 mm

ŘEZ F-F'

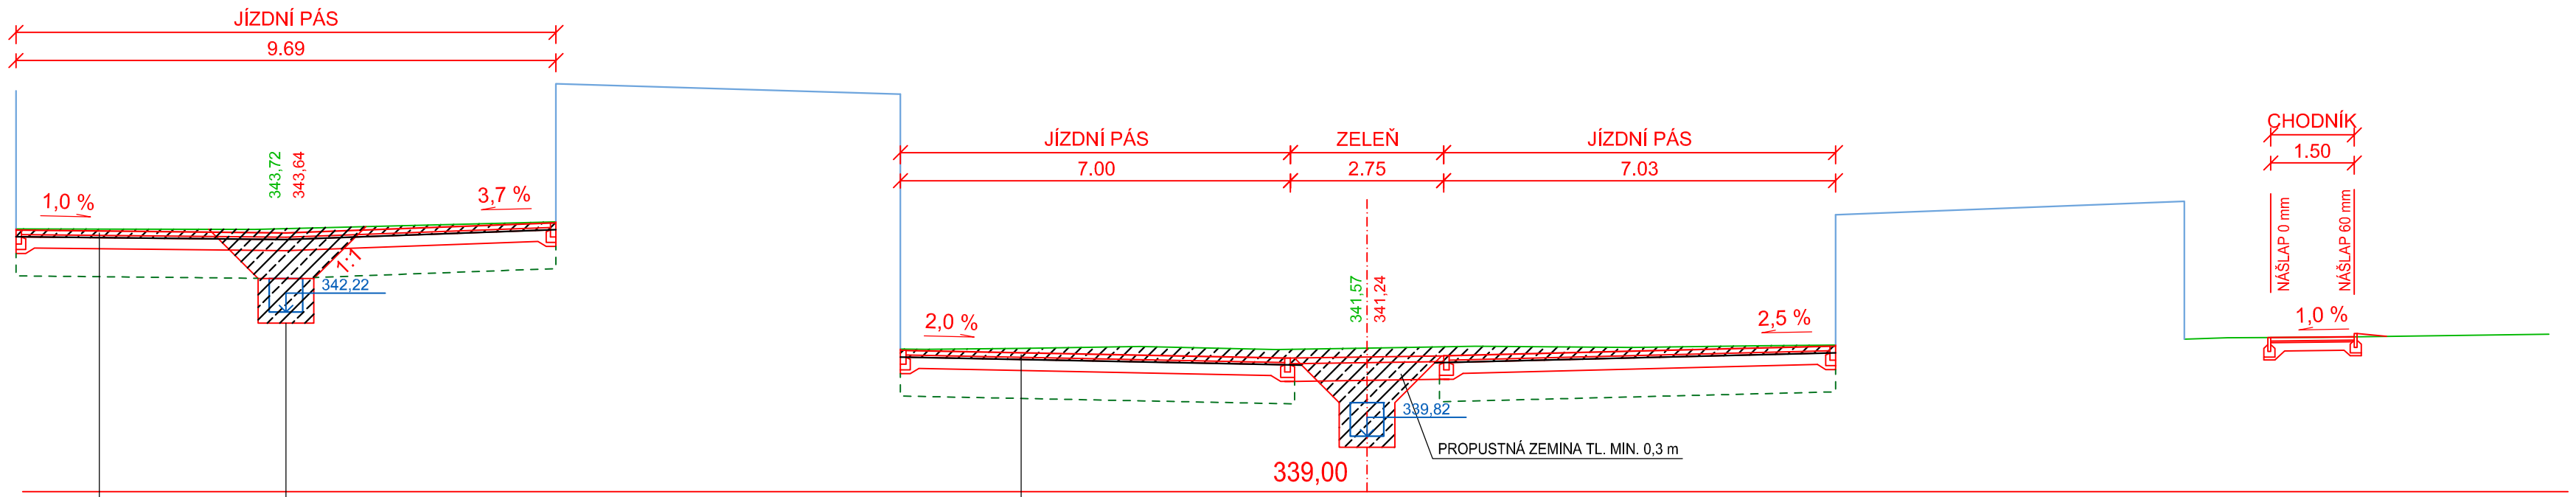

ŠTĚRKODRŤ - ŠD (fr. 0-63 mm)	620 mm
ŠTĚRKODRŤ - ŠD (fr. 4-8 mm)	200 mm
OCHRANNÁ GEOTEXTILIE 250 g/m2	
VSAKOVACÍ BOX (600x600x1200)	600 mm
OCHRANNÁ GEOTEXTILIE 250 g/m2	
ŠTĚRKODRŤ - ŠD (fr. 4-8 mm)	200 mm
CELKEM	min. 1620 mm

ŠTĚRKODRŤ - ŠD (fr. 0-63 mm)	+120 mm
ODSTRANĚNÍ PODKLADU Z KAMENIVA	-120 mm
ODSTRANĚNÍ PODKLADU Z KAMENIVA NA NOVOU NIVELETU	-x mm
CELKEM	min. 120 mm

ŠTĚRKODRŤ - ŠD (fr. 0-63 mm)	+120 mm
ODSTRANĚNÍ PODKLADU Z KAMENIVA	-120 mm
ODSTRANĚNÍ PODKLADU Z KAMENIVA NA NOVOU NIVELETU	-x mm
CELKEM	min. 120 mm

ŘEZ G-G'

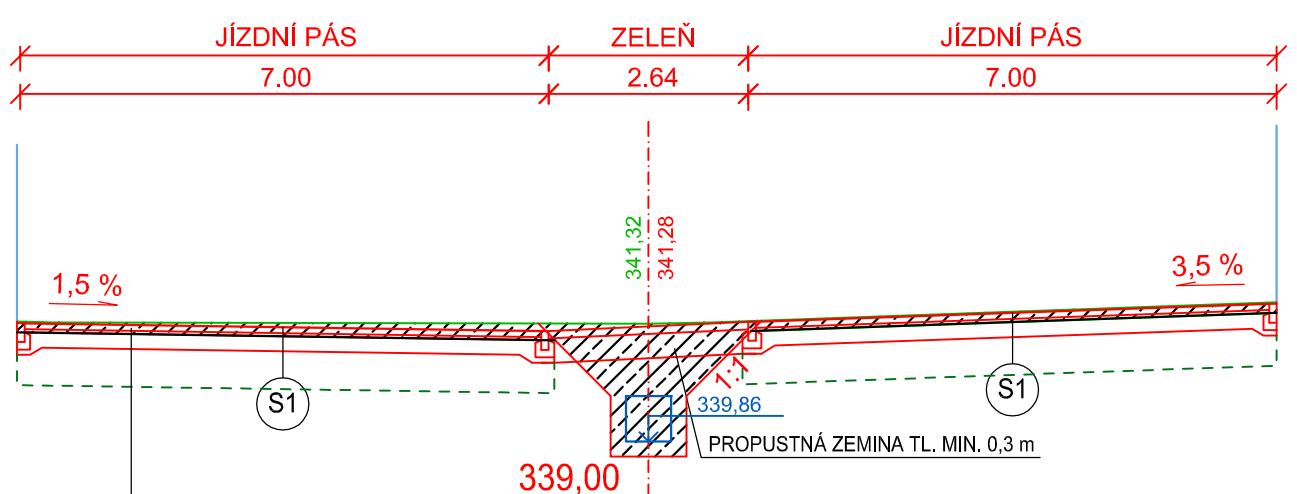

ŠTĚRKODRŤ - ŠD (fr. 0-63 mm)	+120 mm
ODSTRANĚNÍ PODKLADU Z KAMENIVA	-120 mm
ODSTRANĚNÍ PODKLADU Z KAMENIVA NA NOVOU NIVELETU	-x mm
CELKEM	min. 120 mm

SOUČÁSTÍ TÉTO ETAPY JSOU OBJEKTY A POVRCHY ZAJIŠŤUJÍCÍ ODVODNĚNÍ - VIZ ČERNÉ ŠRAFY
ÚNOSNOST ZEMNÍ PLÁNĚ NOVÝCH KONSTRUKCÍ BUDE MIN. 30 MPa
V PŘÍP. NEDOSTATEČNÉ ÚNOSNOSTI BUDE ODTĚŽENA AKTIVNÍ ZÓNA AŽ DO HL. 0,5 m A VYPLNĚNA ŠTĚRKODRTÍ (0-63/128).
KONKRÉTNÍ ŘEŠENÍ NUTNO KONZULTOVAT S PROJEKTANTEM.

INVESTOR:
MĚSTO ŠLUKNOV
NÁM. MÍRU 1
407 77

ZÁSTUPCE INVESTORA:

GENERÁLNÍ PROJEKTANT:
ProProjekt
ProProjekt s.r.o.
Komenského 1173
408 01 Rumburk
T.: 412 332 317
projekce@proprojekt.cz
PROJEKTOVÁNÍ STAVEB ■ INŽENÝRSKÁ ČINNOST ■ DOZOROVÁNÍ STAVEB
www.proproje t.cz

MÍSTO:
K.Ú. ŠLUKNOV

STAVBA:
ZPEVNĚNÉ PLOCHY A ODVODNĚNÍ LOKALITY GARÁŽE, ŠLUKNOV - I.ETAPA - ODVODNĚNÍ

PROJEKTANT ČÁSTI:

AUTORIZACE:

ZODP. PROJEKTANT: MAREK ŘÍHA
VYPRACOVAL: PAVEL JANOUŠEK
DATUM: 04/2022
ČÍSLO ZAKÁZKY: 2019838_1

PROJEKTOVÁ ČÁST:
C. STAVEBNÍ ČÁST

MĚŘÍTKO: 1:100
STUPEŇ PD: DPS

PARÉ:

VÝKRES:
VZOROVÉ PŘÍČNÉ ŘEZY

ČÍSLO VÝKRESU: C.1.2.3.4.
REVIZE: