


VZOROVÉ PŘÍČNÉ ŘEZY
1:100

ŘEZ H-H'

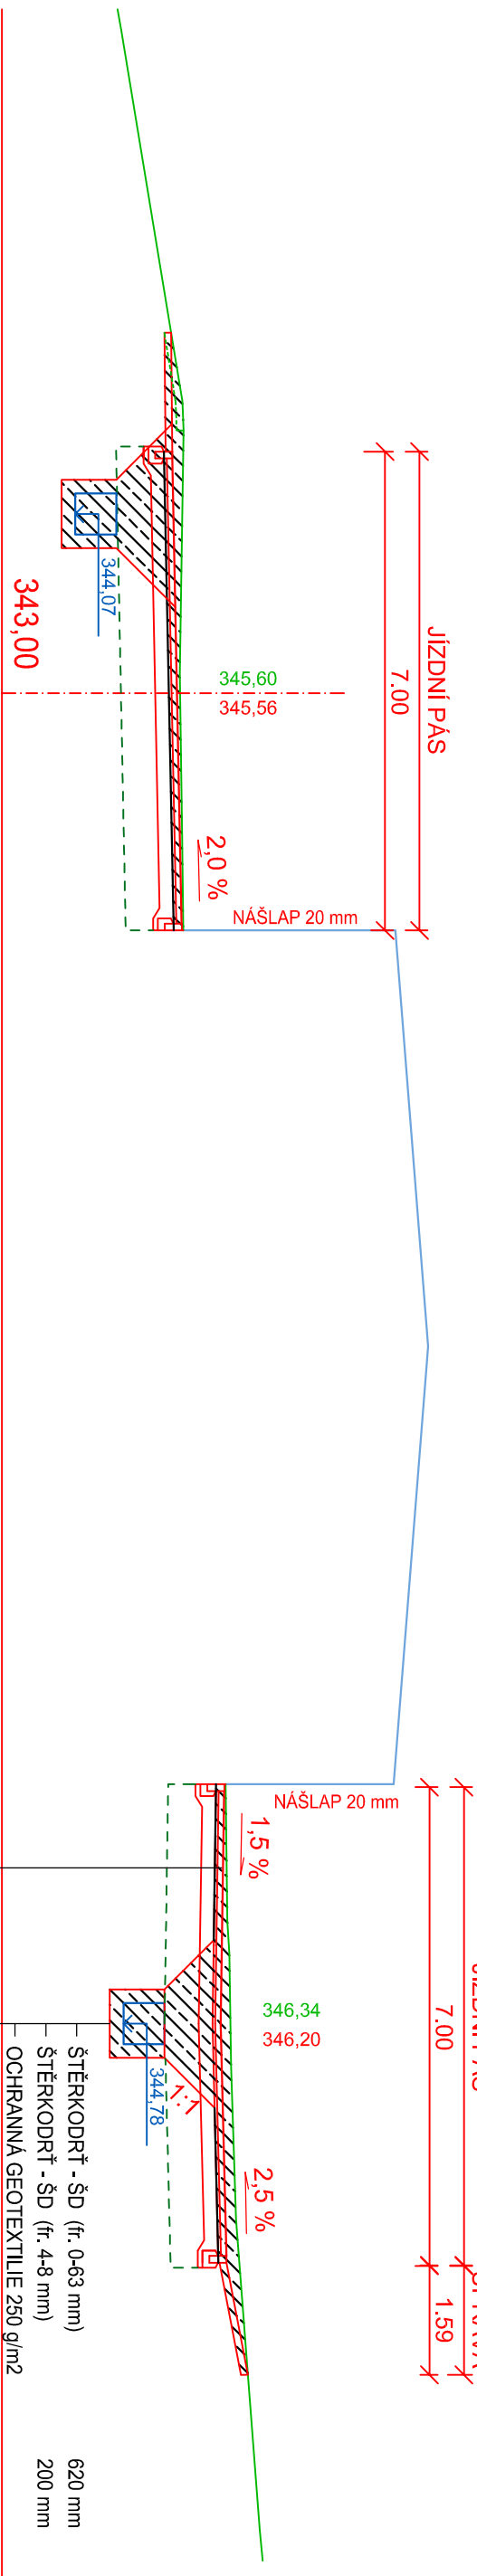

— ŠTĚRKODRŤ - ŠD (fr. 0-63 mm)	620 mm
— ŠTĚRKODRŤ - ŠD (fr. 4-8 mm)	200 mm
— OCHRANNÁ GEOTEXTILIE 250 g/m2	
— VSAKOVACÍ BOX (600x600x1200)	600 mm
— OCHRANNÁ GEOTEXTILIE 250 g/m2	
— ŠTĚRKODRŤ - ŠD (fr. 4-8 mm)	200 mm
CELKEM	min. 1620 mm
— ŠTĚRKODRŤ - ŠD (fr. 0-63 mm)	+120 mm
— ODSTRANĚNÍ PODKLADU Z KAMENIVA	-120 mm
— ODSTRANĚNÍ PODKLADU Z KAMENIVA NA NOVOU NIVELETU	-x mm
CELKEM	min. 120 mm

SOUČÁSTÍ TĚTO ETAPY JSOU OBJEKTY A POVRCHY ZAJIŠŤUJÍCÍ ODVODNĚNÍ - VIZ ČERNÉ ŠRAFY
ÚNOSNOST ZEMNÍ PLANE NOVÝCH KONSTRUKCÍ BUDE MIN. 30 MPa
V PŘÍP. NEDOSTATEČNÉ ÚNOSNOSTI BUDE ODTĚŽENA AKTIVNÍ ZÓNA AŽ DO HL. 0,5 m A VYPLNĚNA ŠTĚRKODRŤÍ (0-63/128).
KONKRÉTNÍ ŘEŠENÍ NUTNO KONZULTOVAT S PROJEKTANTEM.

S1	KONSTRUKCE KOMUNIKACÍ MEZI GARÁŽEMI KATALOGOVÝ LIST D2-D-1-O-PIII	ZATRAVŇOVACÍ DLAŽBA - DL LOŽE Z KAMENNÉ DRTĚ - L (fr. 4-8 mm) ŠTĚRKODRŤ - ŠD (fr. 0-63 mm) CELKEM	80 mm 40 mm 200 mm min. 320 mm
S2	KONSTRUKCE PŘÍJEZDOVÝCH KOMUNIKACÍ KATALOGOVÝ LIST D1-N-6-VI-P-III	ASFALTOVÝ BETON - ACO 11 SPOJOVACÍ POSTŘÍK - PS-E ASFALTOVÝ BETON - ACP 16+ INFILTRAČNÍ POSTŘÍK - PI-E SMĚS CEMENTU - SC C8/10 ŠTĚRKODRŤ - ŠD (fr. 0-63 mm) CELKEM	40 mm 0,6 kg/m² 50 mm 1,0 kg/m² 120 mm 150 mm min. 360 mm
S3	KONSTRUKCE FRÉZOVANÉ VOZOVKY	ASFALTOVÝ BETON - ACO 11 SPOJOVACÍ POSTŘÍK - PI-E FRÉZOVÁNÍ CELKEM	50 mm 0,6 kg/m² - 50 mm min. 50 mm
S4	KONSTRUKCE CHODNÍKU KATALOGOVÝ LIST D2-D-1-CH-P-III	ZÁMKOVÁ DLAŽBA - DL LOŽE Z KAMENNÉ DRTĚ - L (fr. 4-8 mm) ŠTĚRKODRŤ - ŠD (fr. 0-32 mm) CELKEM	60 mm 30 mm 150 mm min. 240 mm

INVESTOR: MĚSTO ŠLUKNOV NAM. MÍRU 1 407 77	GENERALNÍ PROJEKTANT: ProProjekt PROJEKTOVÁNÍ STAVEB ■ INŽENÝRSKÁ ČINNOST ■ DOZOROVÁNÍ STAVEB www.proproje t.cz	PROJEKTANT ČÁSTI: K.Ú. ŠLUKNOV	AUTORIZACE:
STAVBA: ZPEVNĚNÉ PLOCHY A ODVODNĚNÍ LOKALITY GARÁŽE, ŠLUKNOV - I. ETAPA - ODVODNĚNÍ	ZODP. PROJEKTANT: MAREK ŘÍHA	VYPRACOVAL: PAVEL JANDOUŠEK	
PROJEKTOVÁ ČÁST: C. STAVEBNÍ ČÁST	DATUM: 04/2022	ČÍSLO ZAKÁZKY: 2019838_1	
VÝKRES: VZOROVÉ PŘÍČNÉ ŘEZY	MĚŘÍTKO: 1:100	STUPEŇ PD: DPS	PÁŘE:
	ČÍSLO VÝKRESU: C.1.2.3.5.	REVIZE:	