


VZOROVÉ PŘÍČNÉ ŘEZY
1:50

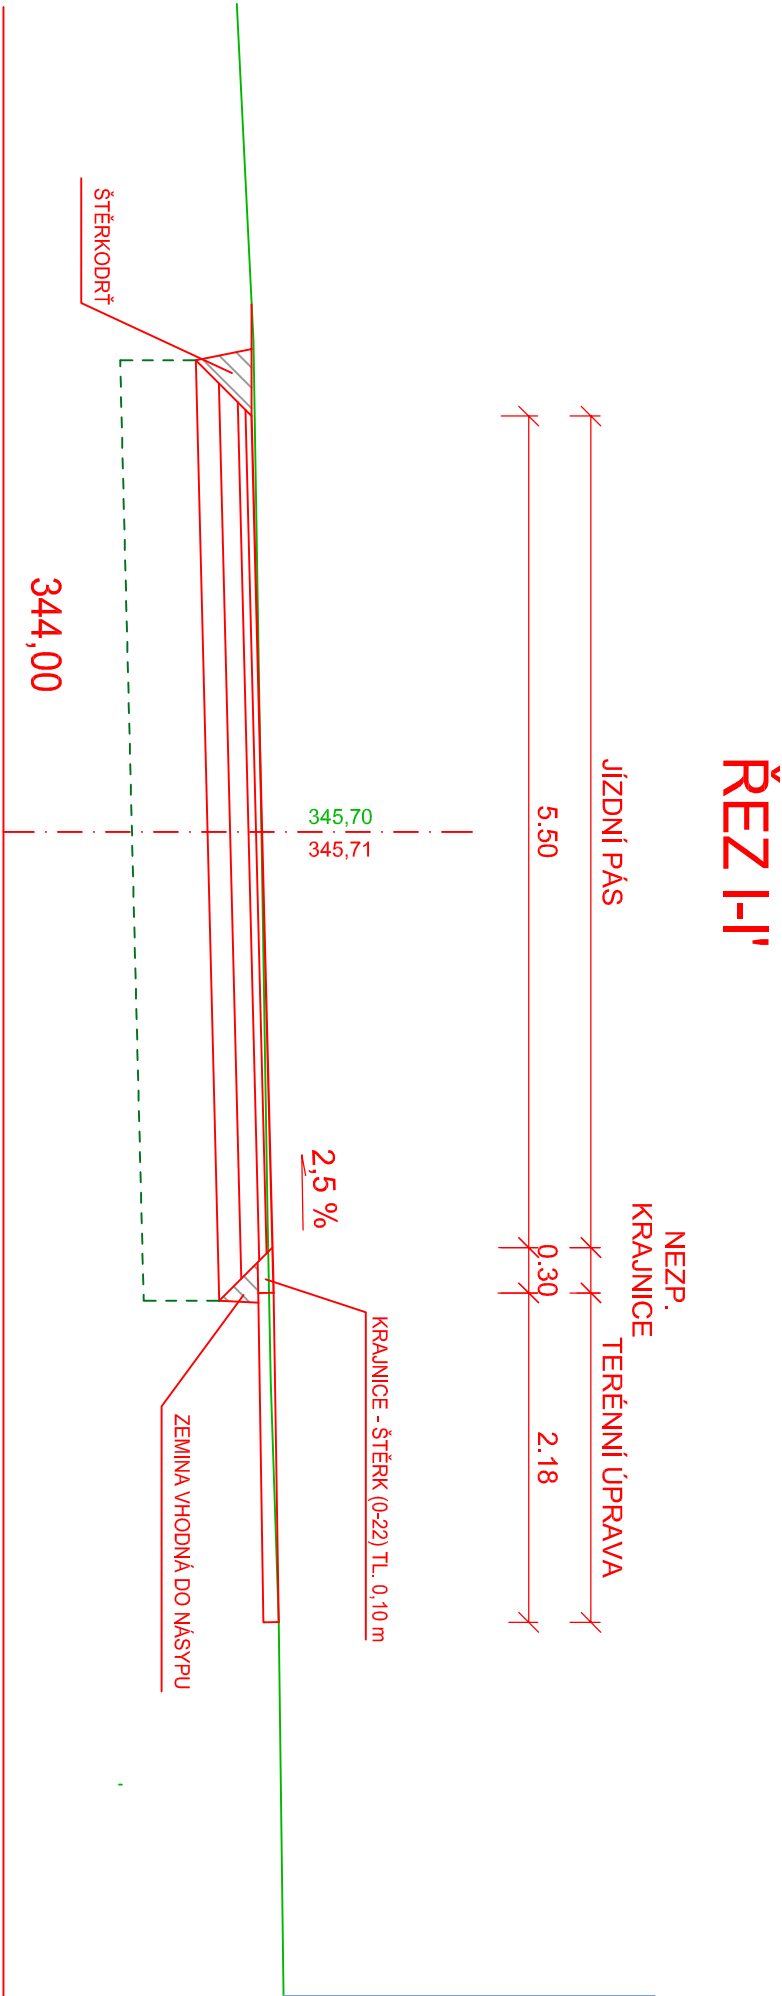

S1	KONSTRUKCE KOMUNIKACÍ MEZI GARÁŽEMI KATALOGOVÝ LIST D2-D-1-O-PIII	
	ZATRAVNĚOVACÍ DLAŽBA - DL	80 mm
	LOŽE Z KAMENNÉ DRŤE - L (fr. 4-8 mm)	40 mm
	ŠTĚRKODRŤ - ŠD (fr. 0-63 mm)	200 mm
	CELKEM	min. 320 mm

S3	KONSTRUKCE FREZOVANÉ VOZOVKY KATALOGOVÝ LIST D2-D-1-CH-PIII	
	ASFALTOVÝ BETON - ACO 11	50 mm
	SPOJOVACÍ POSTŘÍK - PI-E	0,6 kg/m²
	FREZOVÁNÍ	- 50 mm
	CELKEM	min. 50 mm

S2	KONSTRUKCE PŘÍJEZDOVÝCH KOMUNIKACÍ KATALOGOVÝ LIST D1-N-6-VI-PIII	
	ASFALTOVÝ BETON - ACO 11	40 mm
	SPOJOVACÍ POSTŘÍK - PS-E	0,6 kg/m²
	ASFALTOVÝ BETON - ACP 16+	50 mm
	INFILTRAČNÍ POSTŘÍK - PI-E	1,0 kg/m²
	SMĚS CEMENTU - SC C8/10	120 mm
	ŠTĚRKODRŤ - ŠD (fr. 0-63 mm)	150 mm
	CELKEM	min. 360 mm

S4	KONSTRUKCE CHODNÍKU KATALOGOVÝ LIST D2-D-1-CH-PIII	
	ZÁMKOVÁ DLAŽBA - DL	60 mm
	LOŽE Z KAMENNÉ DRŤE - L (fr. 4-8 mm)	30 mm
	ŠTĚRKODRŤ - ŠD (fr. 0-32 mm)	150 mm
	CELKEM	min. 240 mm

SOUČÁSTI TĚTO ETAPY JSOU OBJEKTY A POVrchy ZAJIŠŤUJÍCÍ ODVODNĚNÍ - VIZ ČERNÉ ŠRAFY
ÚNOSNOST ZEMNÍ PLÁNĚ NOVÝCH KONSTRUKCÍ BUDE MIN. 30 MPa
V PŘÍP. NEDOSTATEČNĚ ÚNOSNOSTI BUDE ODTĚŽENA AKTIVNÍ ZÓNA AŽ DO HL. 0,5 m A VYPLNĚNA ŠTĚRKODRŤÍ (0-63/128).
KONKRÉTNÍ ŘEŠENÍ NUTNO KONZULTOVAT S PROJEKTANTEM.

INVESTOR: MĚSTO ŠLUKNOV NAM. MÍRU 1 407 77		GENERÁLNÍ PROJEKTANT: ProProjeKt PROJEKTOVÁNÍ STAVEB ■ INŽENÝRSKÁ ČINNOST ■ DOZOROVÁNÍ STAVEB www.proproje-t.cz	
ZÁSTUPCE INVESTORA:		ProProjeKt s.r.o. Komenského 1173 408 01 Rumburk T: 412 332 317 projekce@proprojeKt.cz	
MÍSTO: K.Ú. ŠLUKNOV		AUTORIZACE:	
STAVBA: ZPEVNĚNÉ PLOCHY A ODVODNĚNÍ LOKALITY GARÁŽE, ŠLUKNOV - I.ETAPA - ODVODNĚNÍ		ZODP. PROJEKTANT: MAREK ŘÍHA	VYPRACOVAL: PAVEL JANOŮŠEK
PROJEKTOVÁ ČÁST: C. STAVEBNÍ ČÁST		DATUM: 04/2022	ČÍSLO ZAKÁZKY: 2019838_1
VÝKRES: VZOROVÉ PŘÍČNÉ ŘEZY		MĚŘÍTKO: 1:50	STUPEŇ PD: DPS
		ČÍSLO VÝKRESU: C.1.2.3.6.	REVIZE: