


ŘEZ BEZPEČNOSTNÍM PŘELIVEM
1:10

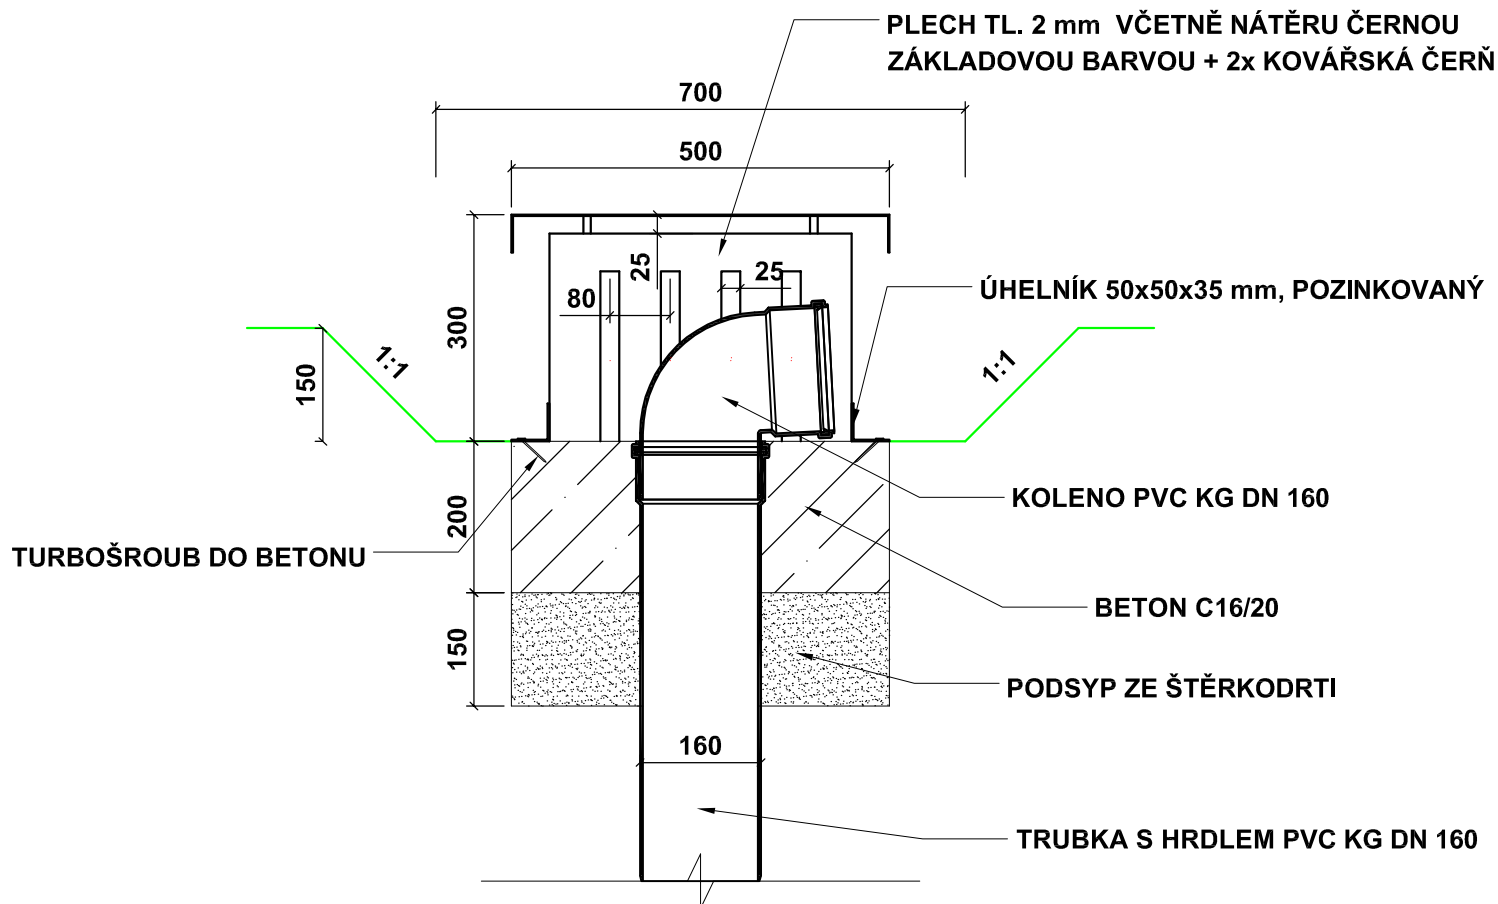

VÝŠKA TERÉNU V MÍSTĚ BEZPEČNOSTNÍHO PŘELIVU BUDE VŽDY 0,15m POD NIVELETOU PŘILEHLÉ KOMUNIKACE

<p>INVESTOR:</p> <p>MĚSTO ŠLUKNOV NÁM. MÍRU 1 407 77</p> <p>ZÁSTUPCE INVESTORA:</p>	<p>GENERÁLNÍ PROJEKTANT:</p> <p>ProProjekt KOMUNIKACE</p> <p>ProProjekt s.r.o. Komenského 1173 408 01 Rumburk T: 412 332 317 projekce@proprojekt.cz</p> <p>PROJEKTOVÁNÍ STAVEB ■ INŽENÝRSKÁ ČINNOST ■ DOZOROVÁNÍ STAVEB</p> <p>www.proprojekt.cz</p>		
<p>MÍSTO:</p> <p>K.Ú. ŠLUKNOV</p> <p>STAVBA:</p> <p>ZPEVNĚNÉ PLOCHY A ODVODNĚNÍ LOKALITY GARÁŽE, ŠLUKNOV - I. ETAPA - ODVODNĚNÍ</p>	<p>PROJEKTANT ČÁSTI:</p> <p>ZODP. PROJEKTANT: MAREK ŘÍHA</p> <p>VYPRACOVAL: PAVEL JANOUŠEK</p> <p>DATUM: 04/2022</p> <p>ČÍSLO ZAKÁZKY: 2019838_1</p>		<p>AUTORIZACE:</p>
<p>PROJEKTOVÁ ČÁST:</p> <p>C. STAVEBNÍ ČÁST</p>	<p>MĚŘÍTKO:</p> <p>1:10</p>	<p>STUPEŇ PD:</p> <p>DPS</p>	
<p>VÝKRES:</p> <p>ŘEZ BEZPEČNOSTNÍM PŘELIVEM</p>	<p>ČÍSLO VÝKRESU:</p> <p>C1.2.3.8</p>	<p>REVIZE:</p>	