


Řez ostěním- nový stav M=1:5

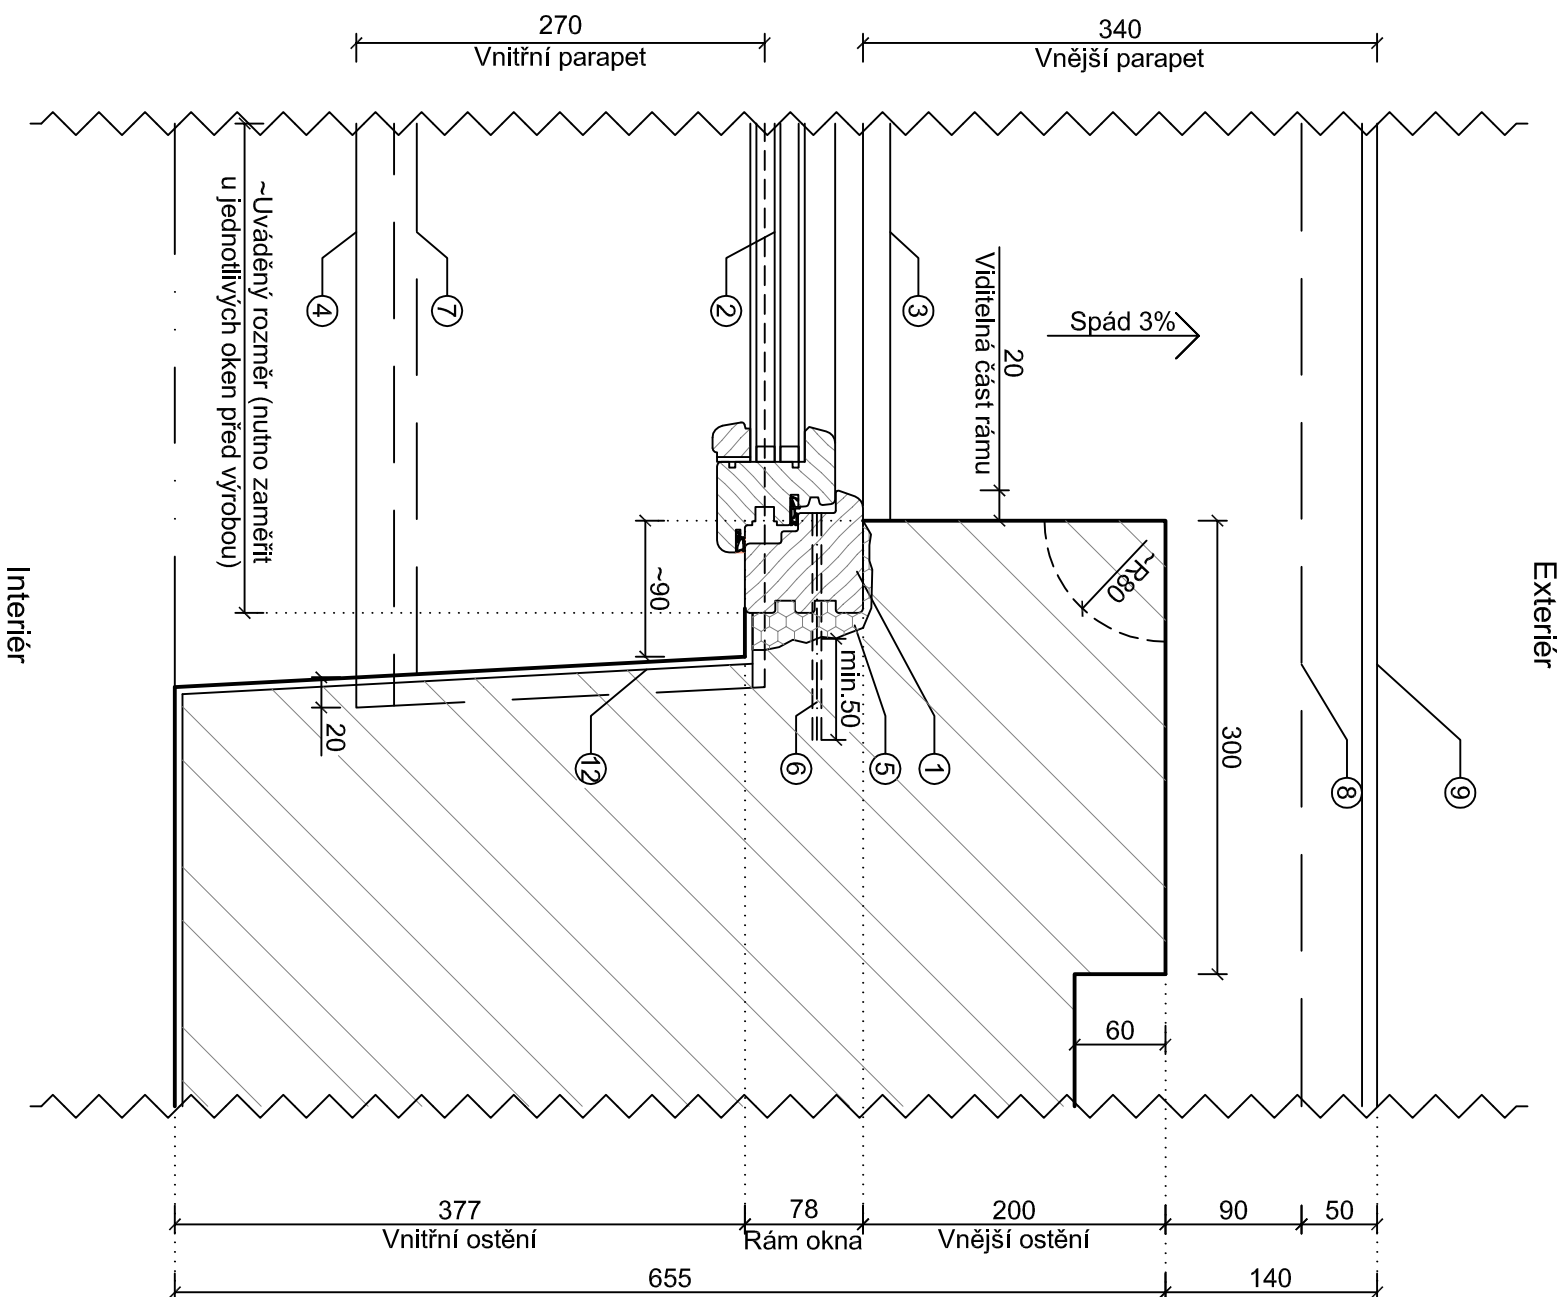

LEGENDA:

- ① EURO H+V 78 Softline SP, z čtyřvrstvé borovicové eurolamely, barevná úprava-lazura palisander, viz stávající nová okna, s celobodovým kovaním Maco Trend 2000.
- ② Izolační trojsklo 4N - 12Ar - 4 - 12Ar - 4N, k=0,7 W/m²K, meziklelní rámečky TGI.
- ③ Přechodová "I" lišta, TiZn RŠ 60-80 mm+nátěr viz stávající oplechování, kotvená do rámu okna, vrutí Ø4x25 mm.
- ④ Vnitřní parapet s nosem, PF Postforming, šířka parapetu 270 mm. Parapet zapuštěn do ostění 15mm+ plošně podlepen PUR pěnou. Odstín viz.okna. Parapet osazen ve spádu ~0.5% do místnosti.
- ⑤ Vyplnění připojovací spáry PUR pěnou. Podlepení parapetu PUR pěnou.
- ⑥ Kotevní šrouby MRS-H 7,5x130, 2 Ks/bm po výšce/šířce rámu okna, (min. kotevní délka šroubu do stěny 50mm).
- ⑦ Hrana stávající omítky pod parapetem.
- ⑧ Vnější hrana římsy.
- ⑨ Stávající oplechování římsy.
- ⑩ Podmazání rámu a parapetu okna cementovou maltou.
- ⑪ Stávající oplechování přínuto pod rám nového okna.
- ⑫ Ostění/nadpraží bude zednický zacištěno a vybléno.

AKCE

VÝMĚNA OKEN NA OBJEKTU ŽŠ VOHRADSKÉHO, ŠLUKNOV

T.G. MASARYKA 678, 407 77 ŠLUKNOV

INVESTOR

MĚSTSKÝ ÚŘAD ŠLUKNOV
NÁMĚSTÍ MÍRU 1
407 77, ŠLUKNOV

ZÁSTUPCE INVESTORA

STAVEBNÍ ČÁST

Bc. MICHAL BUŠEK
Odbor rozvoje a ŽP

Ing. VACLAV JARA
HUSOVA 2075, 407 47 VARNSDORF
TEL. 607 617 494, 412 371 300
e-mail: vclavjara@seznam.cz

ZODPOVĚDNÝ PROJEKTANT

VPRACOVÁ

ING. VÁCLAV JÁRA

Ing. Vít Privara

FORMÁT 2XA4

MĚŘÍTKO
1:5

DATUM 01.06.2015

Č. PARÉ/KOPIE

STUPĚŇ

PROFESSOR

D.1.1.1.2 ARCHITEKTONICKÉ A STAVEBNĚ TECHNICKÉ ŘEŠENÍ

NÁZEV VÝKRESU

Č. VÝKRESU

Typový řez ostěním

01