



JIŽNÍ POHLED

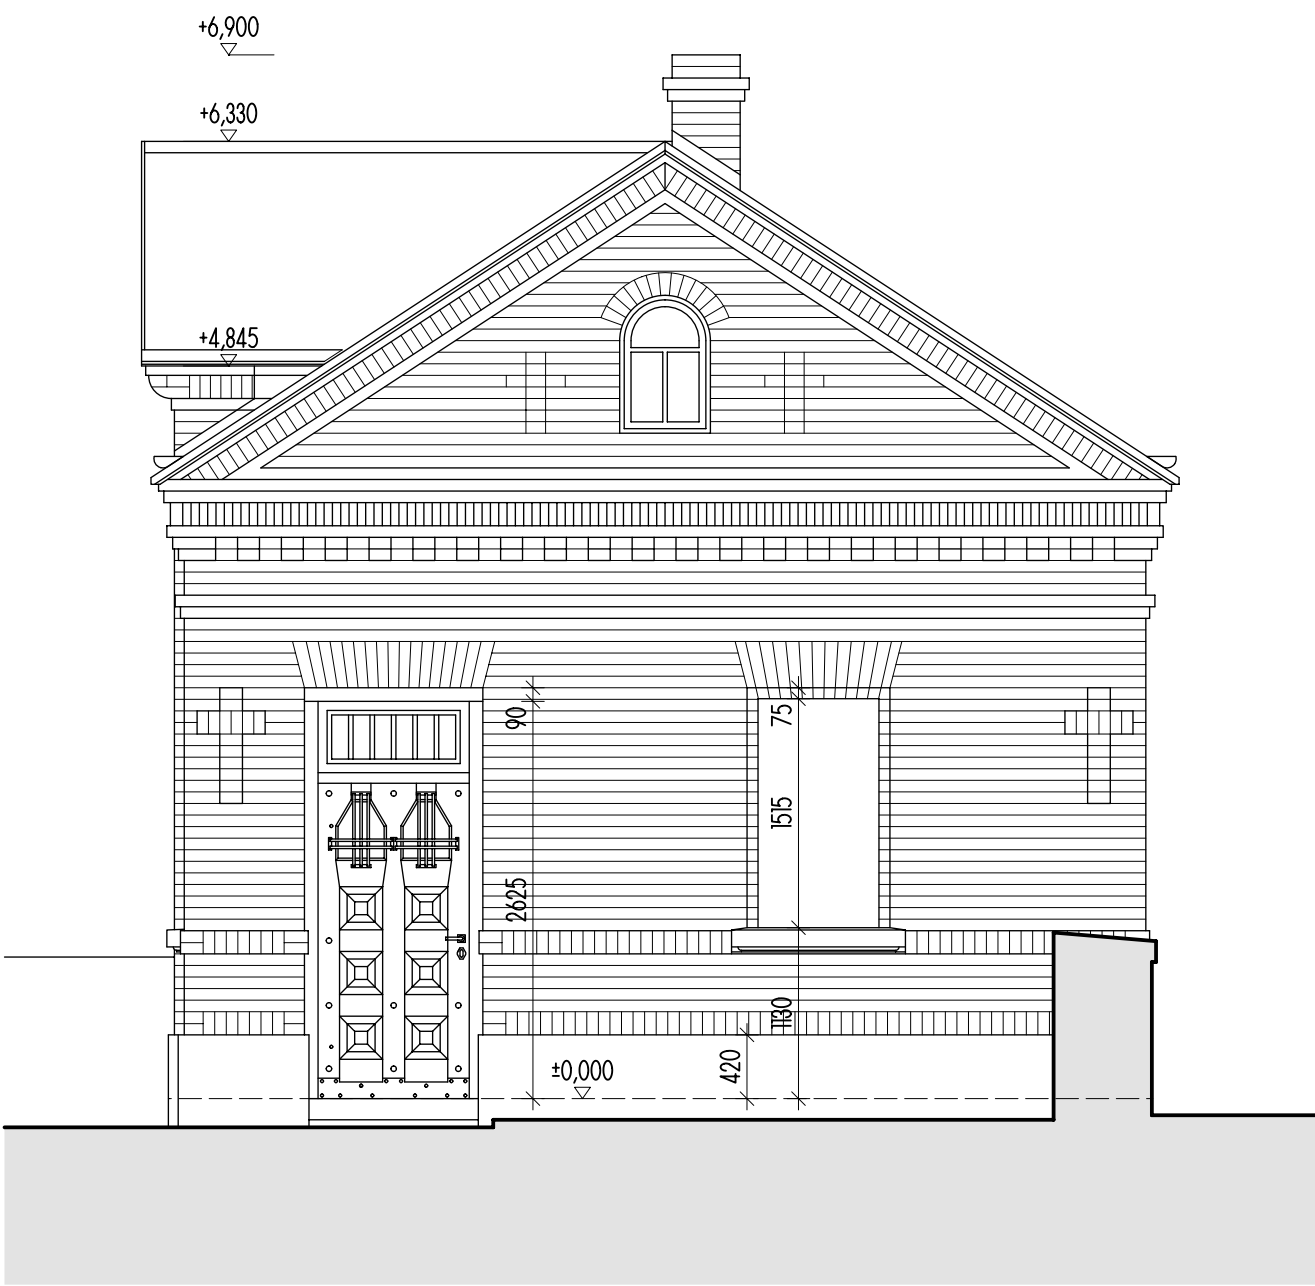

VÝCHODNÍ POHLED



SEVERNÍ POHLED

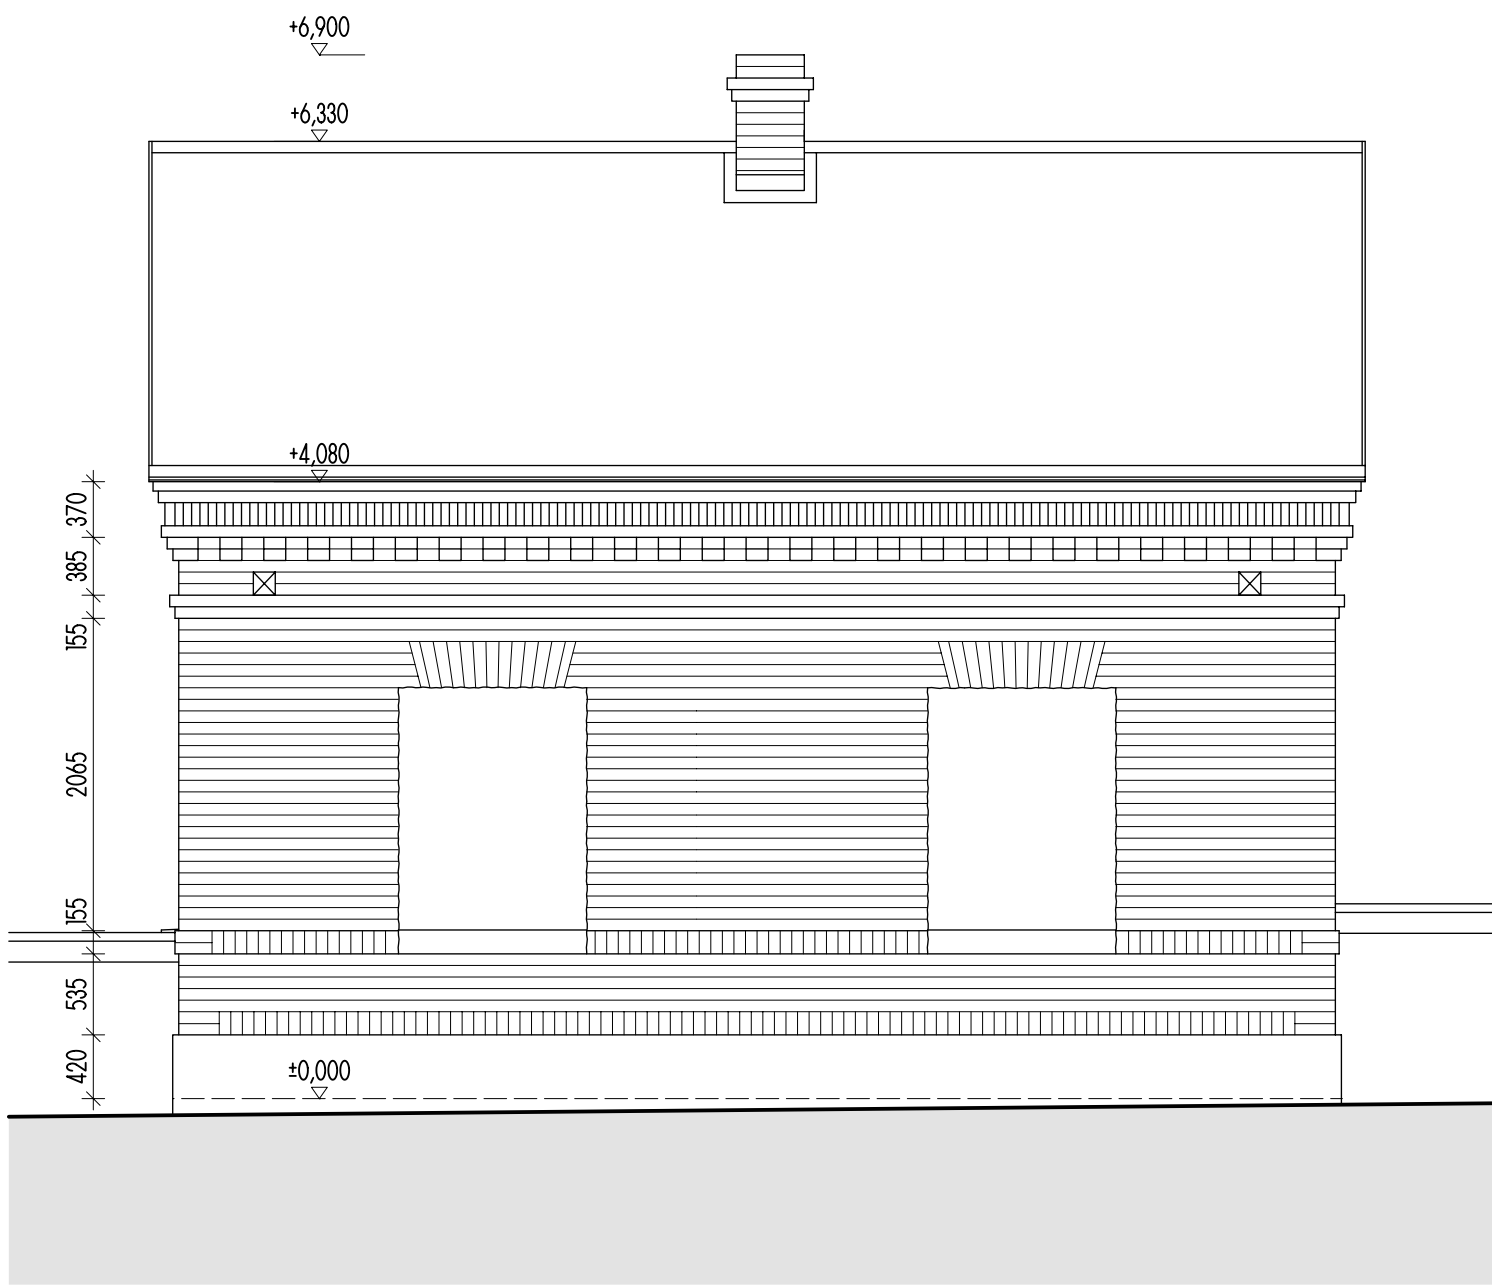

ZÁPADNÍ POHLED

VÝŠKOVÝ SYSTÉM Bpv, SOUŘADNICOVÝ JTSK							
	473 01 Okrouhlá, Okrouhlá 70 tel.: +420 603 192 266 email: knakal.jiri@gmail.com		HSP	ING. ARCH. JIŘÍ KŇÁKAL			
			KONTROLOVAL	ING. ARCH. JIŘÍ KŇÁKAL			
			VYPRACOVAL	ING. ARCH. JIŘÍ KŇÁKAL			
OBJEDNATEL				ČÍSLO VÝTISKU			
MĚSTO ŠLUKNOV, nám. Míru 1, pošt. schránka 18, 407 77 Šluknov							
NÁZEV ZAKÁZKY							
ŠLUKNOV OBNOVA OBJEKTU BÝVALÉ MÁRNICE NA HŘBITOVĚ V KRÁLOVSTVÍ							
STAVEBNÍ OBJEKT / ČÁST				ARCHITEKTONICKO-STAVEBNÍ ŘEŠENÍ			
STUPĚN	DSP	DATUM	08/2022	MĚŘÍTKO	1 : 50	ČÍSLO ZAKÁZKY	ORŽP 1/2022
VÝKRES						ČÍSLO VÝKRESU	D.1.1.b)05
STÁVAJÍCÍ STAV - POHLEDY							