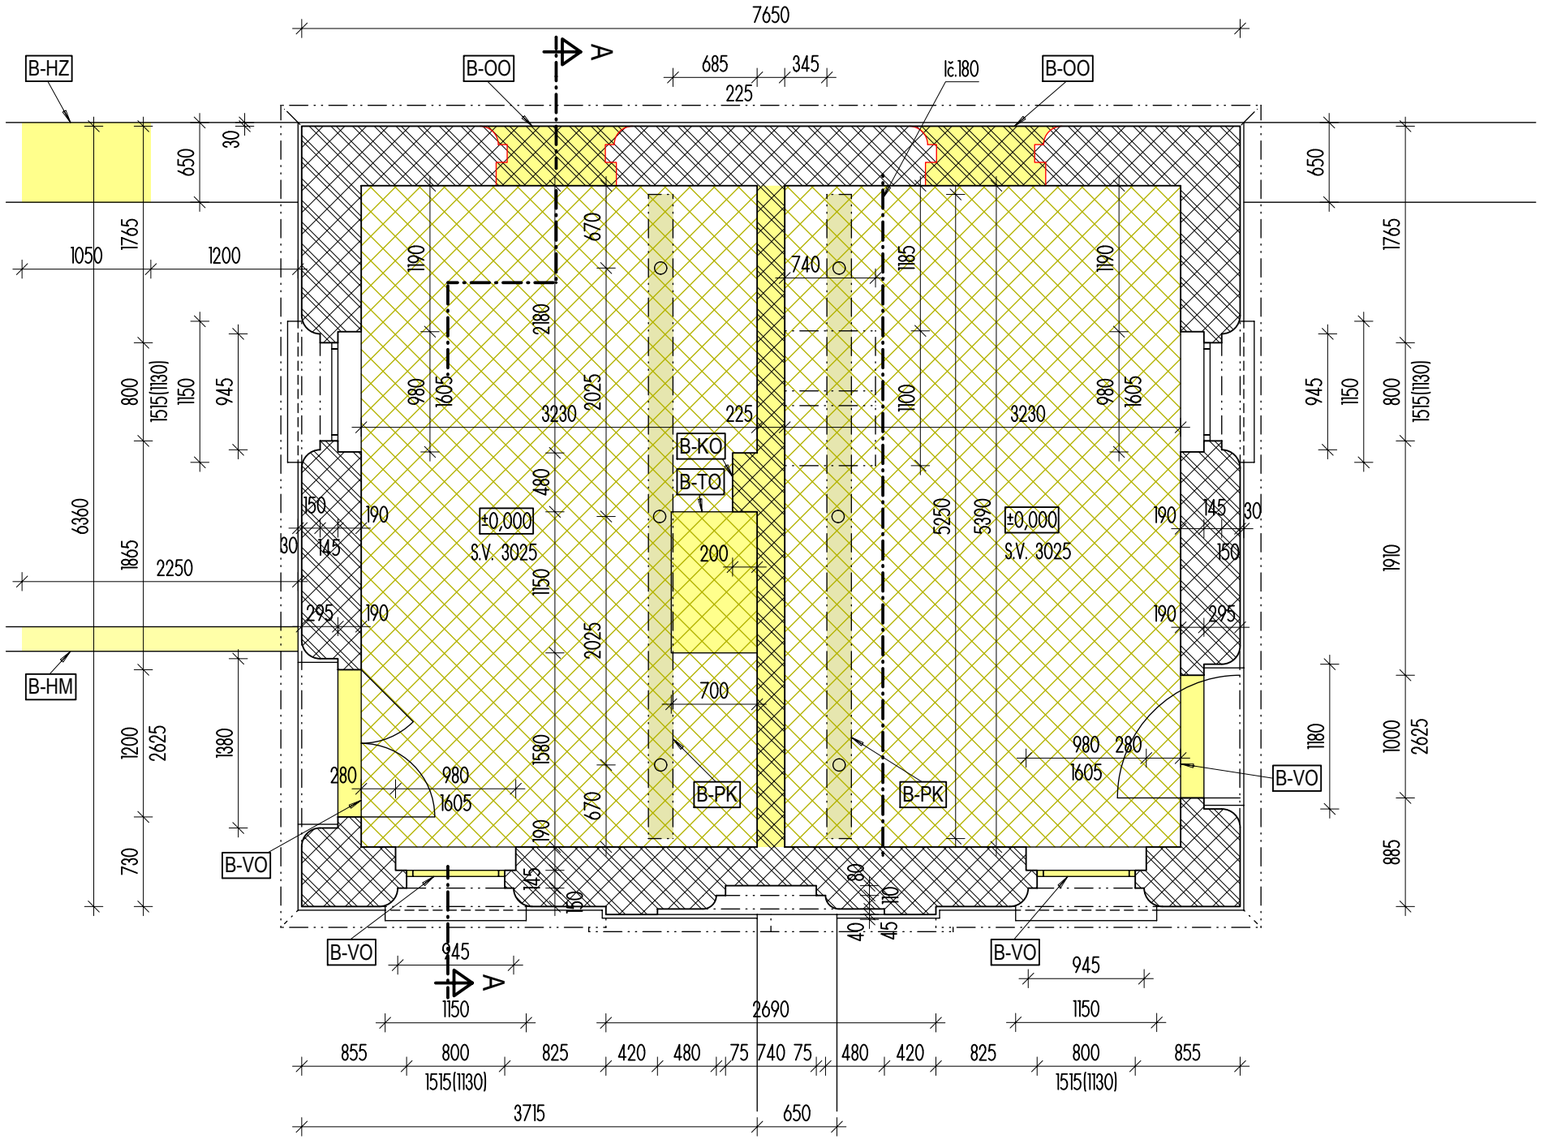

LEGENDA STÁVAJÍCÍCH KONSTRUKCÍ

STÁVAJÍCÍ ZDIVO Z PLNÝCH CIHEL

LEGENDA BOURACÍCH PRÁCÍ

BOURANÉ KONSTRUKCE STĚN A PŘÍČEK Z PLNÝCH CIHEL V ŘEZU

BOURANÉ KONSTRUKCE STĚN A PŘÍČEK Z PLNÝCH CIHEL V POHLEDU POD ROVINOU ŘEZU

BOURANÉ KONSTRUKCE BETONOVÉ PODLAHY

BOURANÉ KONSTRUKCE VÝPLNÍ OTVORŮ

POMOCNÉ KONSTRUKCE - PODCHYCENÍ STROPU HRANOLY 140x160mm A OCELOVÝMI ŠROUBOVACÍMI STOJKAMI

B-OO	BOURÁNÍ ZAZDÍVEK PŮVODNÍCH OKENNÍCH OTVORŮ PŮVODNÍ OSTĚNÍ A NADPRAŽÍ BUDOU ZACHOVÁNY A PŘI BORACÍCH PRACÍCH OCHRÁNĚNY
B-VO	VYBOURÁNÍ STÁVAJÍCÍCH VÝPLNÍ OTVORŮ
B-TO	VYBOURÁNÍ STÁVAJÍCÍHO ZDĚNÉHO TOPENIŠTĚ
B-KO	VYBOURÁNÍ KOMÍNOVÉHO TĚLESA BOURACÍ PRÁCE BUDOU POSTUPOVAT OD KOMÍNOVÉ HLAVY K PODLAZE 1NP
B-HZ	VYBOURÁNÍ ČÁSTI HŘBITOVNÍ ZDI PRO OSAZENÍ OCELOVÉ BRANKY
B-HM	DEMONTÁŽ OBRUBY A ZÁBRADLÍ NAVAZUJÍCÍHO HROBOVÉHO MÍSTA
B-PK	POMOCNÁ KONSTRUKCE - PODEPŘENÍ STROPU DŘ. HRANOL 140x140mm + 3x OC. STAVITELNÁ STOJKA SYSTÉMOVÉHO BEDNĚNÍ

POZNÁMKY:

1) PŘED ZAHÁJENÍM BOURACÍCH PRACÍ STŘEDOVÉ PŘÍČKY A KOMINOVÉHO TĚLESA, BUDE PROVEDENO PODCHYCENÍ STROPU POMOCNOU KONSTRUKCÍ (DŘ. HRANOL 140x140mm + OC. STAVITELNÉ STOJKY)
2) VYBOURANÉ VÝPLNĚ OTVORŮ BUDOU POSKYTNUTY VÝROBCI NOVÝCH VÝPLNÍ OTVORŮ JAKO MUSTR PRO VYTVOŘENÍ REPLIK

VÝŠKOVÝ SYSTÉM **Bpv**, SOUŘADNICOVÝ **JTSK**

KŇÁKAL INŽENÝRING PROJEKTY
473 01 Okrouhlá, Okrouhlá 70
tel.: +420 603 192 266
email: knakal.jiri@gmail.com

HIP	ING. ARCH. JIŘÍ KŇÁKAL
KONTROLOVAL	ING. ARCH. JIŘÍ KŇÁKAL
VYPRACOVAL	ING. ARCH. JIŘÍ KŇÁKAL

OBJEDNATEL: **MĚSTO ŠLUKNOV**, nám. Míru 1, pošt. schránka 18, 407 77 Šluknov

ČÍSLO VÝTISKU:

NÁZEV ZAKÁZKY:

ŠLUKNOV

OBNOVA OBJEKTU BÝVALÉ MÁRNICE NA HŘBITOVĚ V KRÁLOVSTVÍ

STAVEBNÍ OBJEKT / ČÁST: ARCHITEKTONICKO-STAVEBNÍ ŘEŠENÍ

STUPEŇ	DATUM	MĚŘÍTKO	ČÍSLO ZAKÁZKY
DSP	08/2022	1 : 50	ORŽP 1/2022

VÝKRES: **BOURACÍ PRÁCE - PŮDORYS 1NP**

ČÍSLO VÝKRESU: **D.1.1.b)06**