



JIŽNÍ POHLED

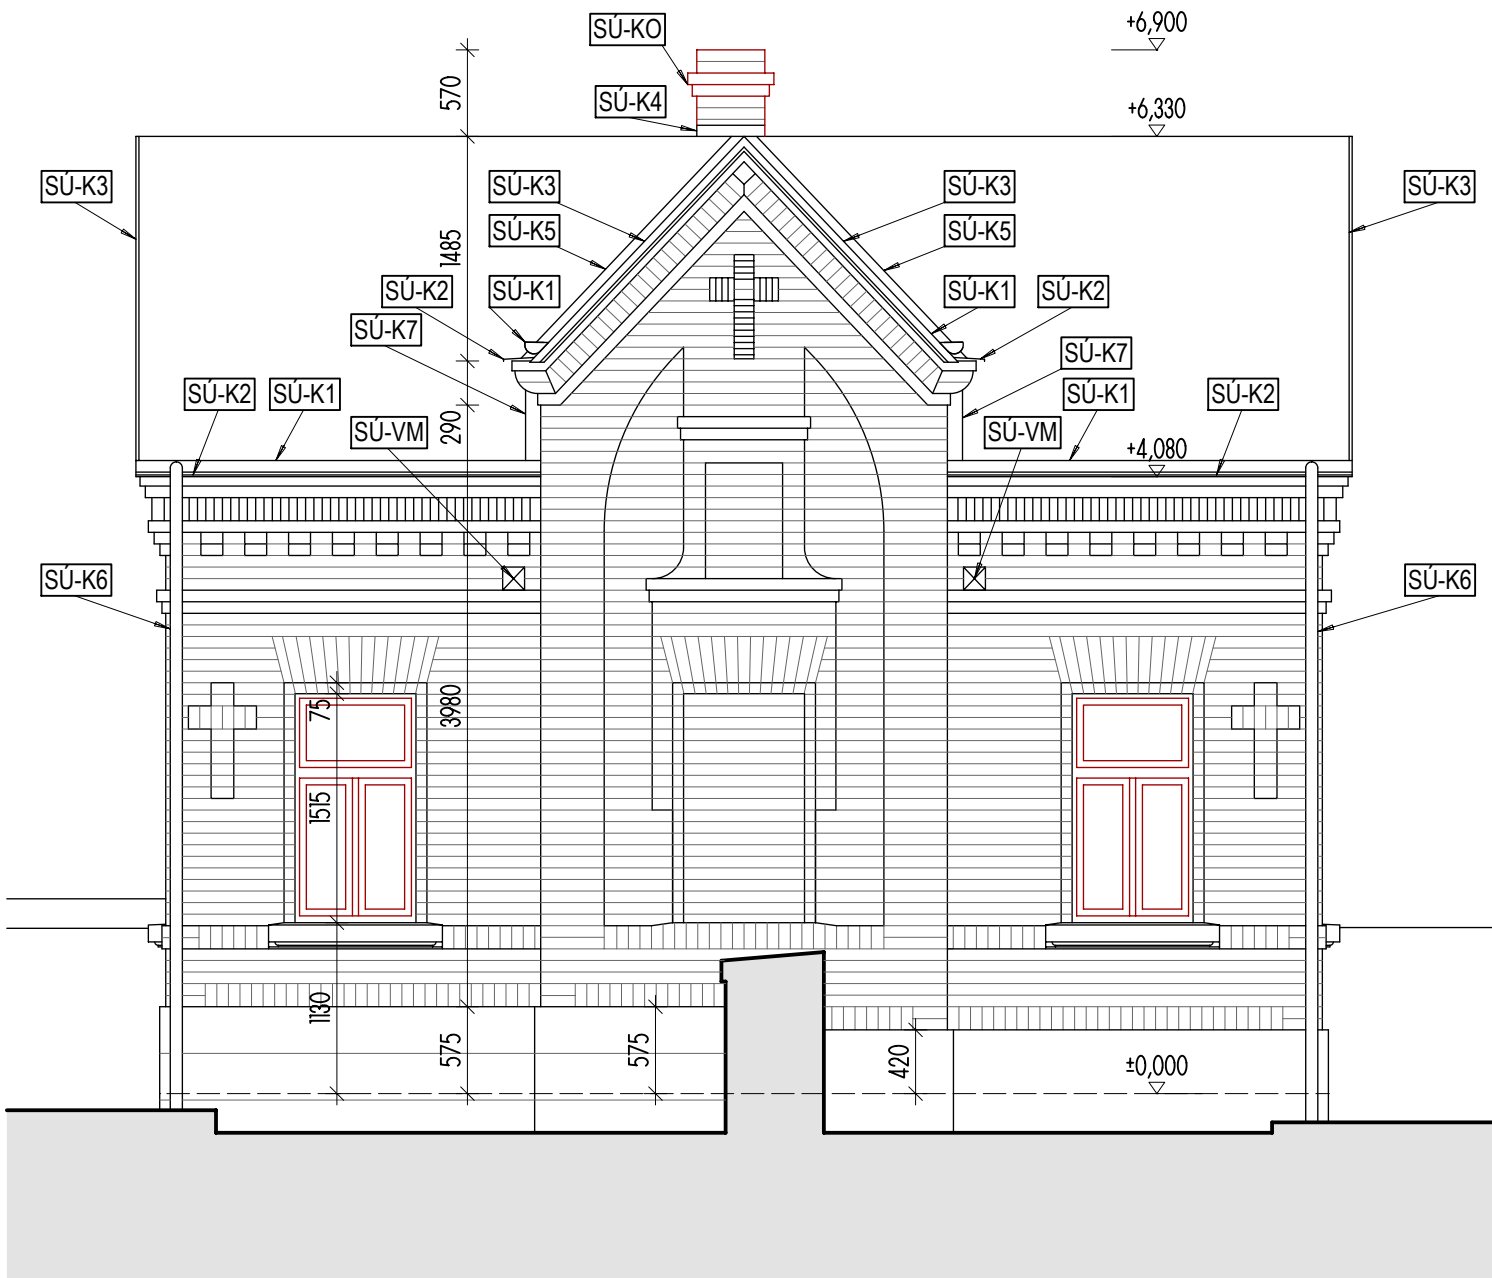

VÝCHODNÍ POHLED



SEVERNÍ POHLED

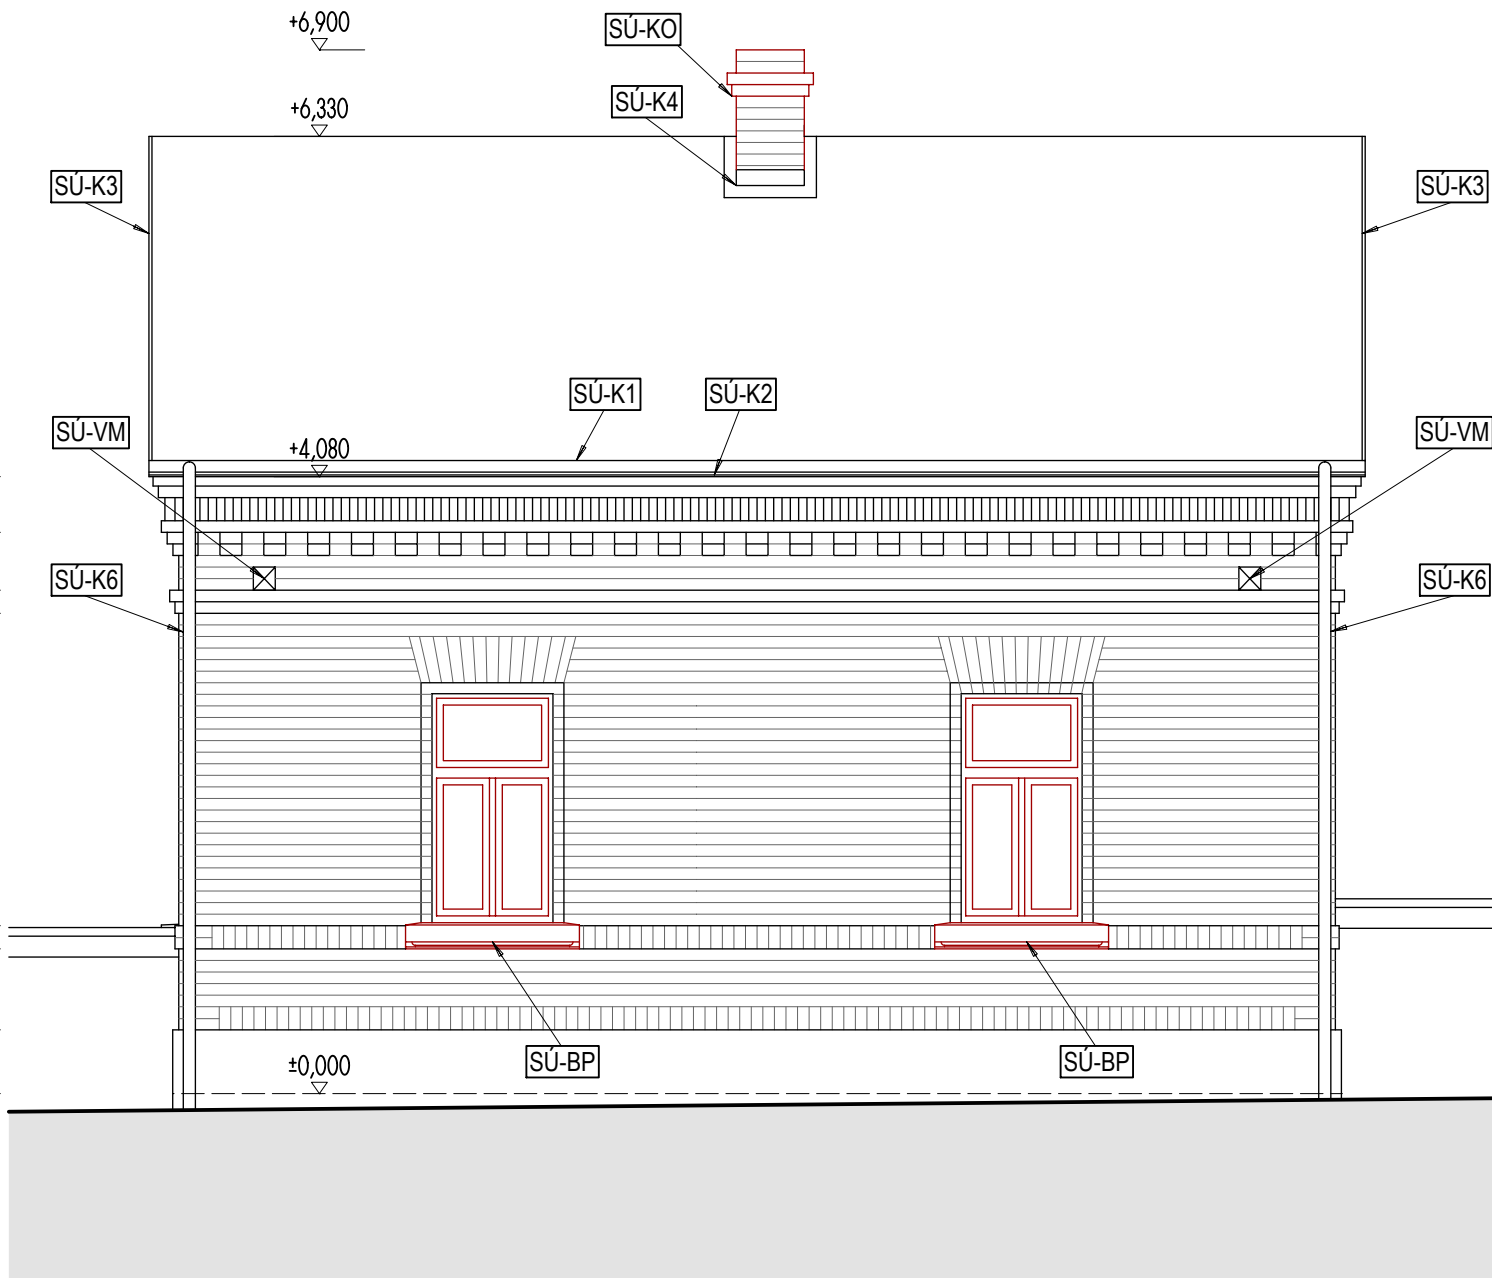

ZÁPADNÍ POHLED

## LEGENDA - STAVEBNÍ ÚPRAVY

- SU-BP DOPLNĚNÍ BETONOVÝCH PARAPETŮ - REPLIKA STÁVAJÍCÍCH DOCHOVANÝCH  
SU-VM REPASE STÁVAJÍCÍCH MŘÍŽEK VĚTRACÍCH PROSTUPŮ  
SU-KO NOVÁ KOMÍNOVÁ HLAVA - CÍHELNÉ POHLEDOVÉ ZDIVO NA MVC  
REPLIKA PŮVODNÍHO KOMÍNA  
SU-K1 - K7 KLEMPÍŘSKÉ KONSTRUKCE Z TZ PLECHU TL 0,6mm  
VIZ SPECIFIKACE KLEMPÍŘSKÝCH KONSTRUKCÍ

### POZNÁMKY:

- 1) U OBNOVENÝCH OKENNÍCH OTVORŮ BUDE VYTVOŘENO OSTĚNÍ A NADPRAŽÍ  
Z REŽNÉHO ZDIVA VE STEJNÉM TVARU JAKO U DOCHOVANÝCH PŮVODNÍCH OTVORŮ  
2) STŘEŠNÍ KRYTINA VIZ SKLADBA SU-S3

VÝŠKOVÝ SYSTÉM Bpv, SOUŘADNICOVÝ JTSK

	473 01 Okrouhlá, Okrouhlá 70 tel.: +420 603 192 266 email: knakal.jiri@gmail.com		HP	ING. ARCH. JIŘÍ KŇÁKAL
			KONTROLOVAL	ING. ARCH. JIŘÍ KŇÁKAL
			VYPRACOVAL	ING. ARCH. JIŘÍ KŇÁKAL

OBJEDNATEL	MĚSTO ŠLUKNOV, nám. Míru 1, pošt. schránka 18, 407 77 Šluknov			ČÍSLO VÝTIŠKU
NÁZEV ZAKÁZKY	ŠLUKNOV OBNOVA OBJEKTU BÝVALÉ MÁRNICE NA HŘBITOVĚ V KRÁLOVSTVÍ			
STAVEBNÍ OBJEKT / ČÁST	ARCHITEKTONICKO-STAVEBNÍ ŘEŠENÍ			

STUPĚN	DSP	DATUM	08/2022	MĚŘÍTKO	1 : 50	ČÍSLO ZAKÁZKY	ORŽP 1/2022
VÝKRES	STAVEBNÍ ÚPRAVY - POHLEDY					ČÍSLO VÝKRESU	D.1.1.b)15