




DVEŘE INSTALAČNÍ NIKY (SÚ-DN) SVISLÝ ŘEZ, POHLED

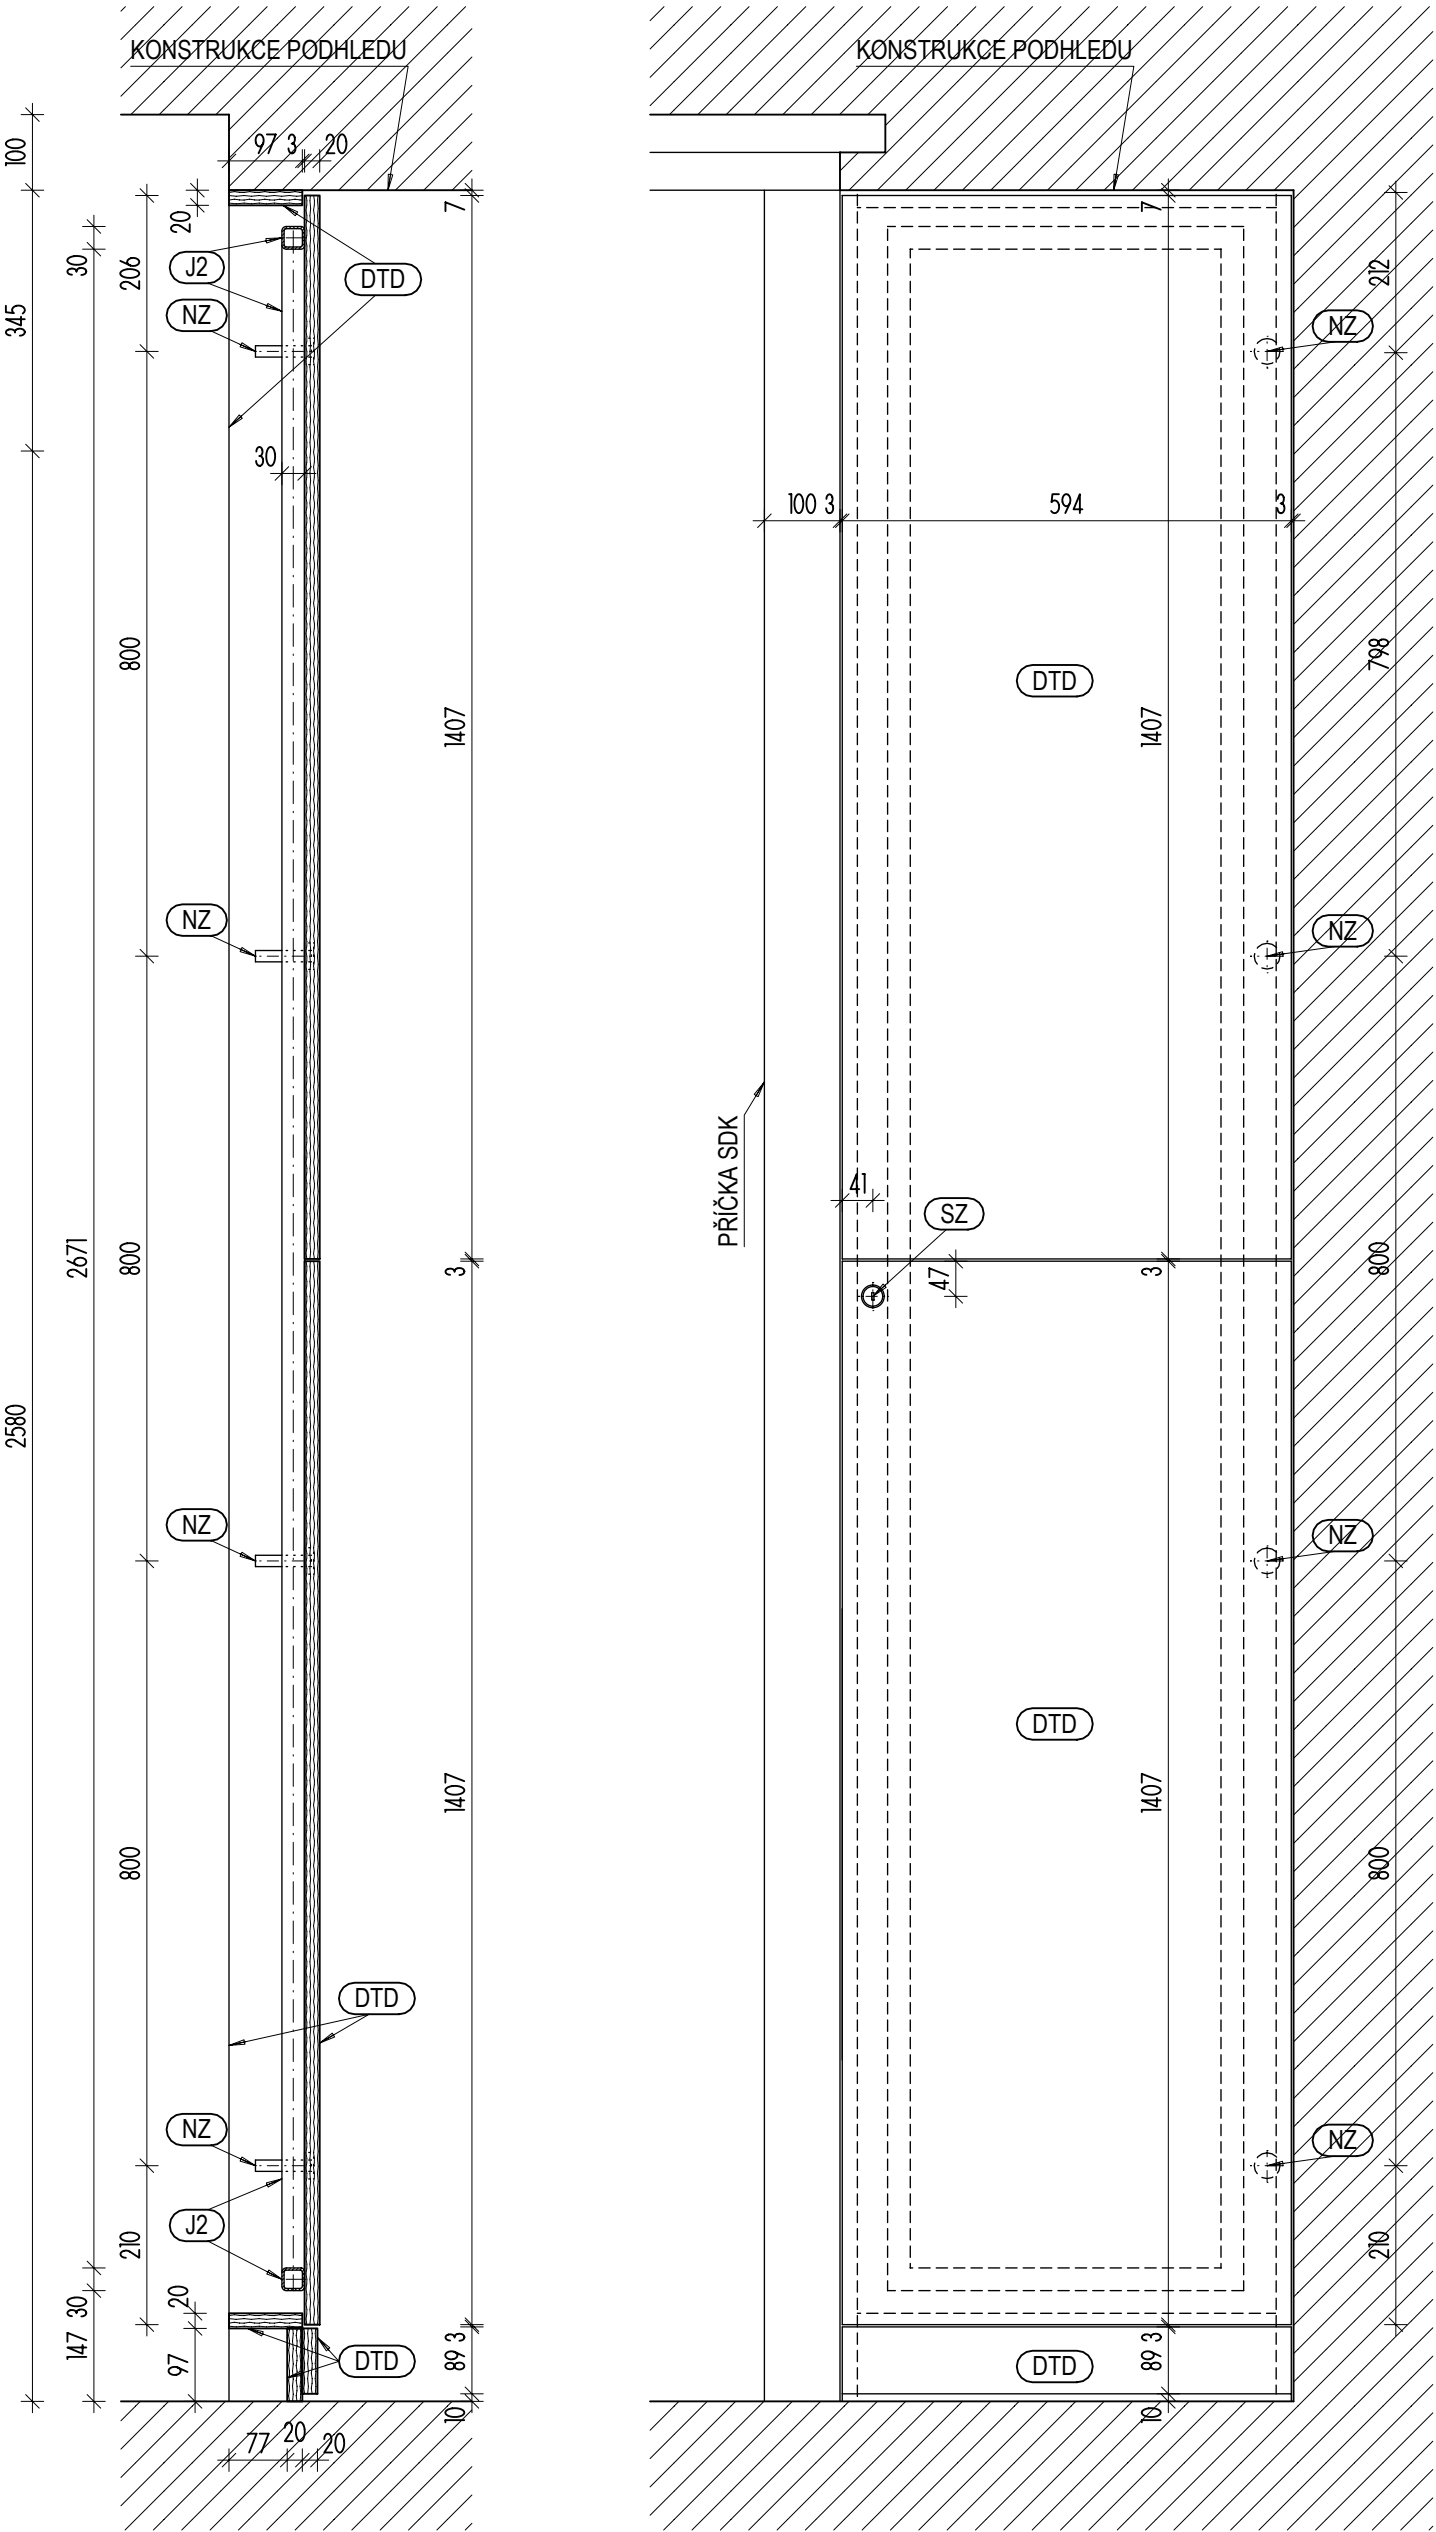


KATAFALK PŮDORYS

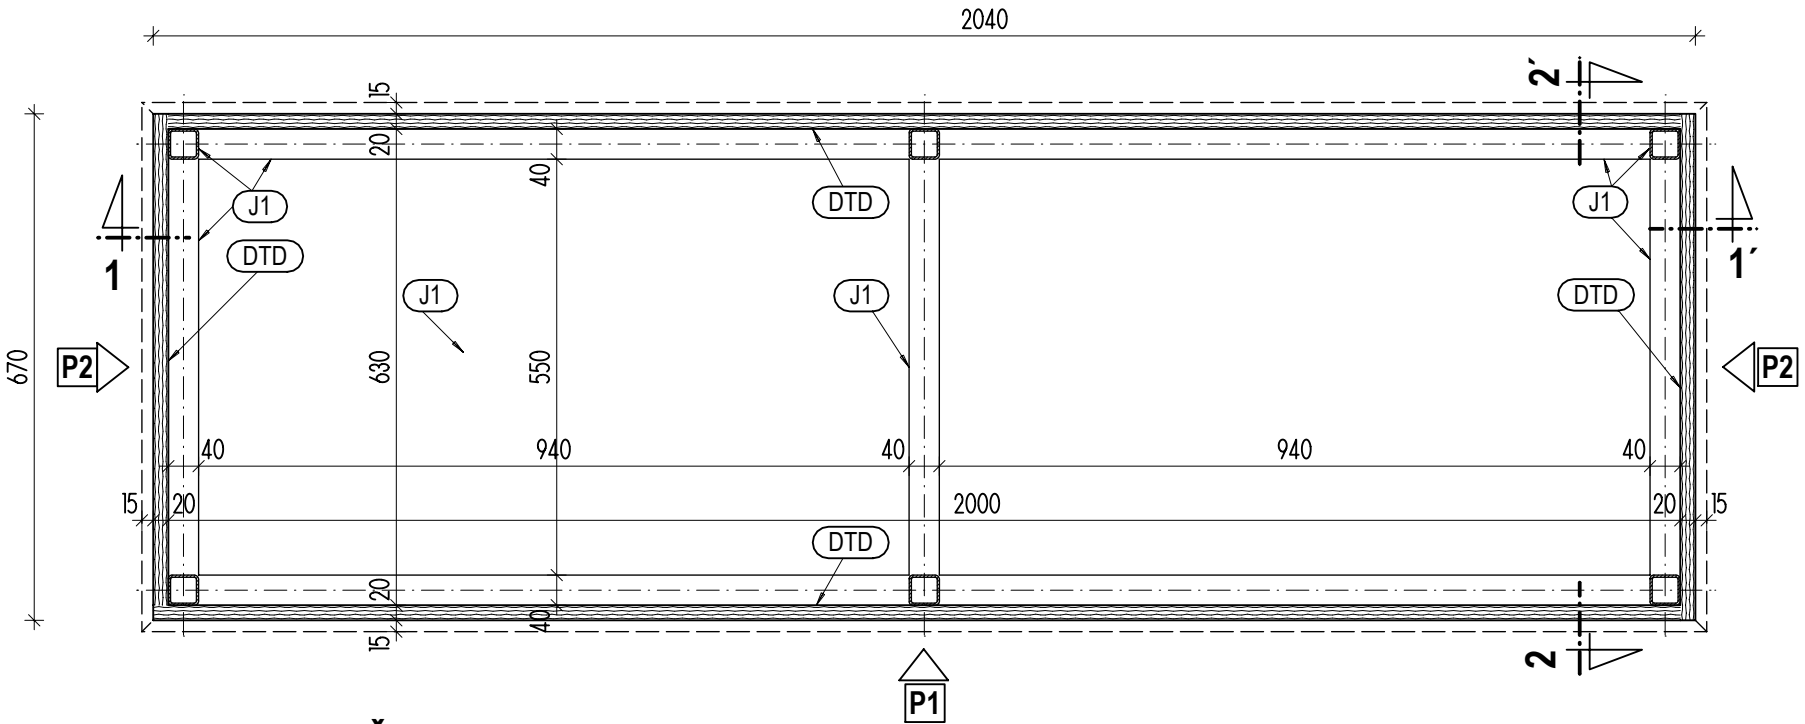


KATAFALK ŘEZ 1 - 1

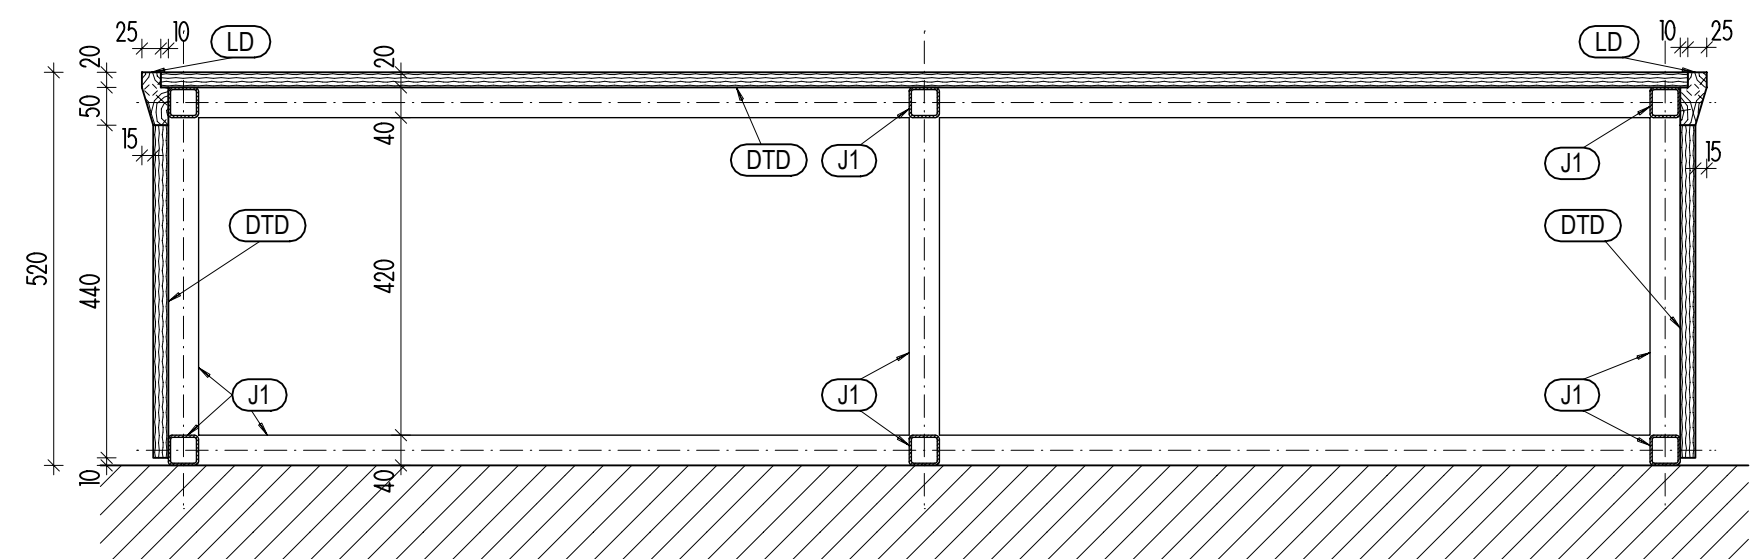


KATAFALK POHLED P1

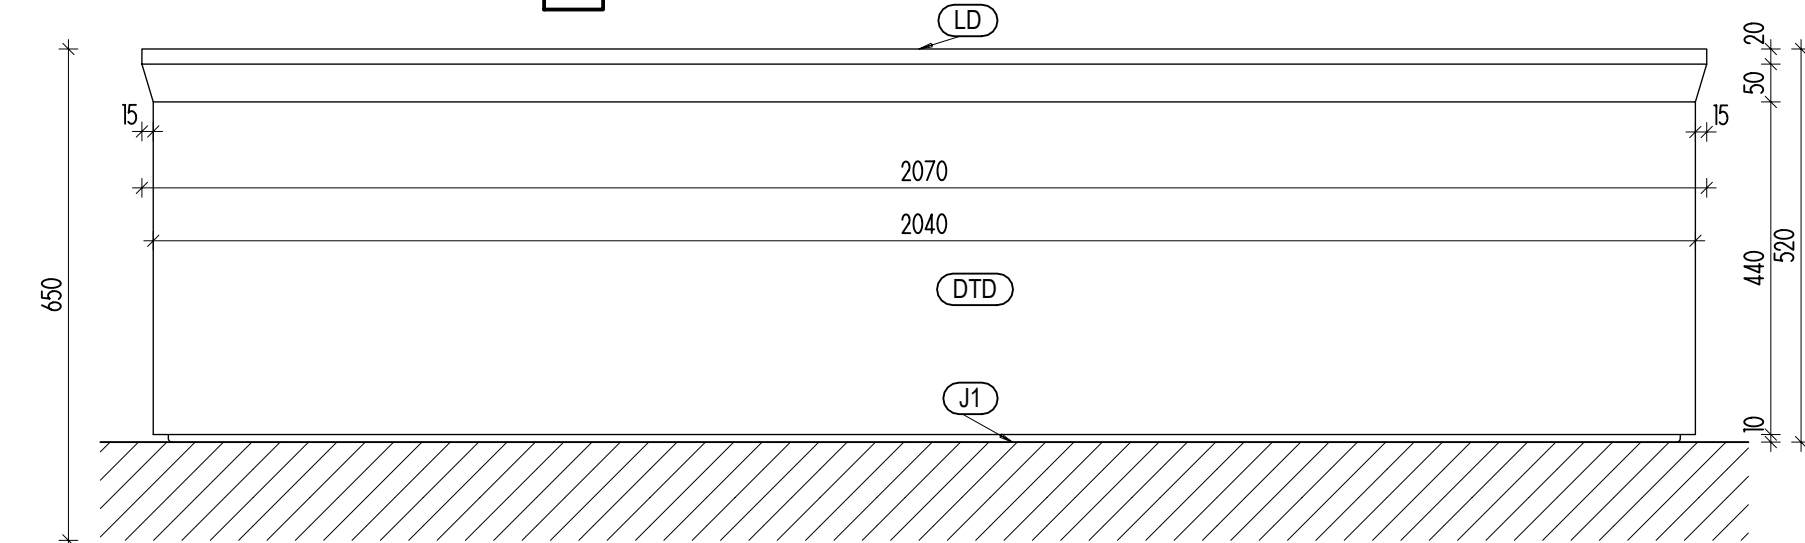


KATAFALK POHLED P2

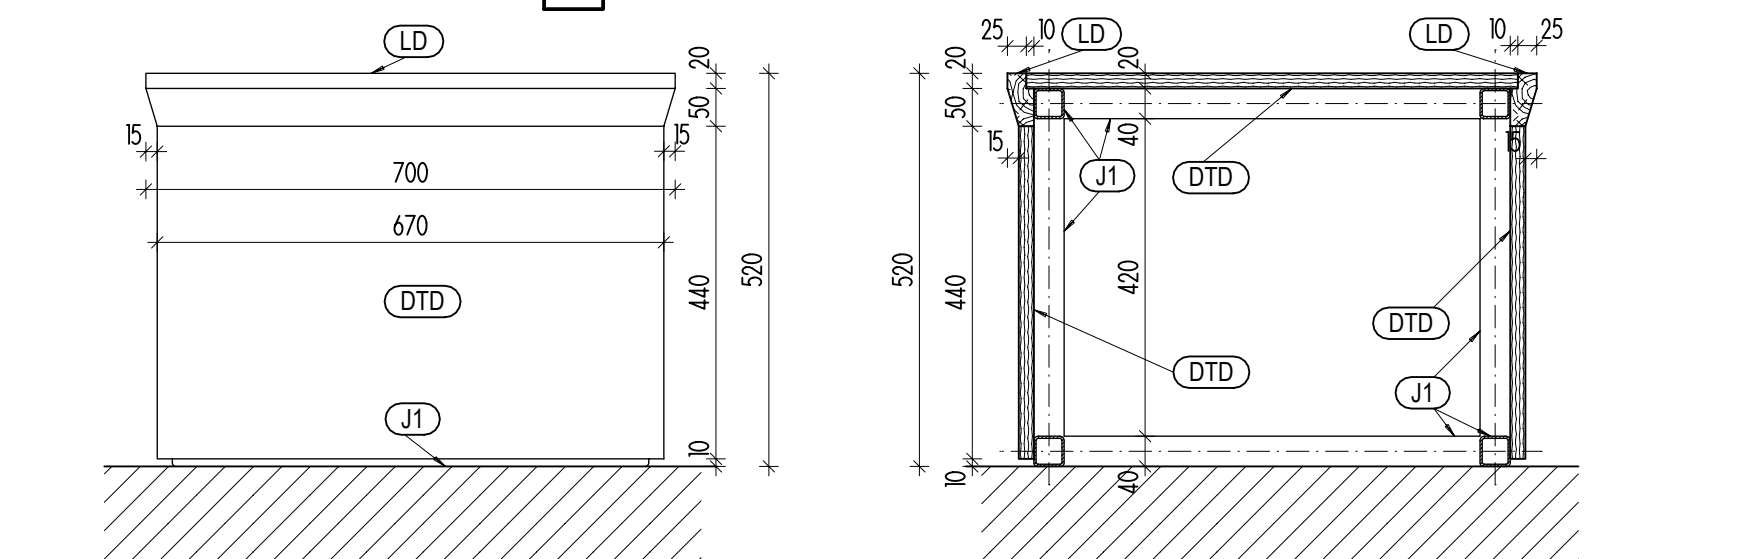


KATAFALK ŘEZ 2 - 2

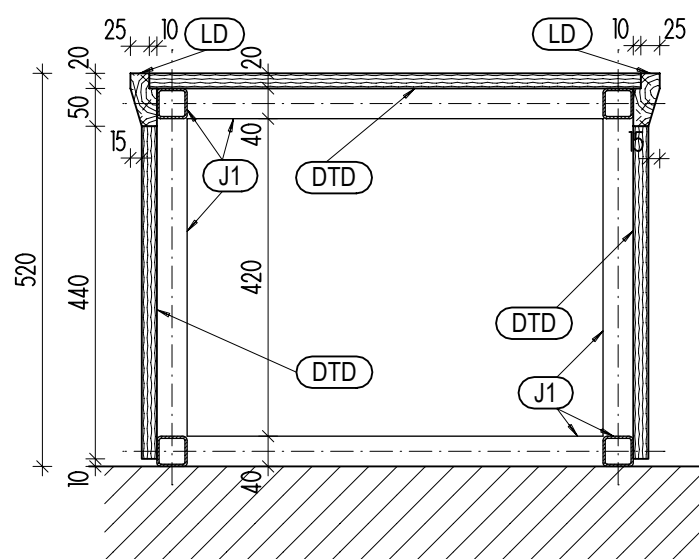


PULT OBŘADNÍKA POHLEDY P1 P3 P4

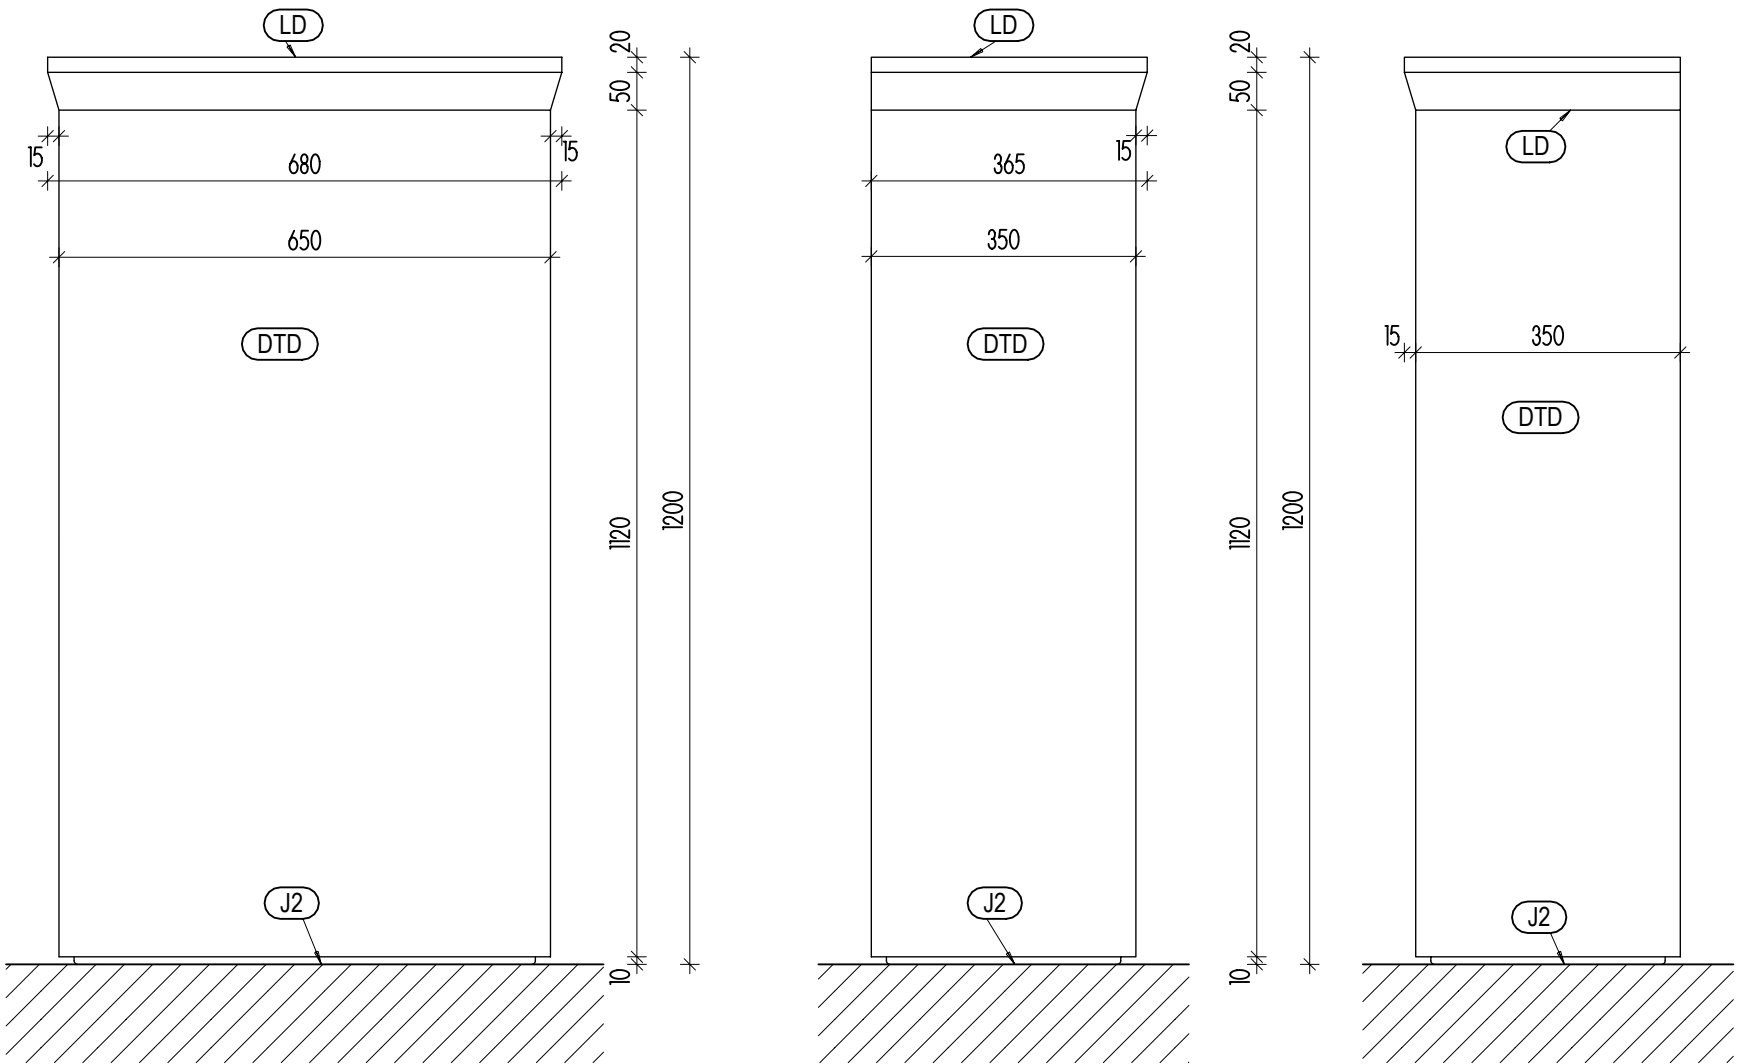

PULT OBŘADNÍKA PUDORYS

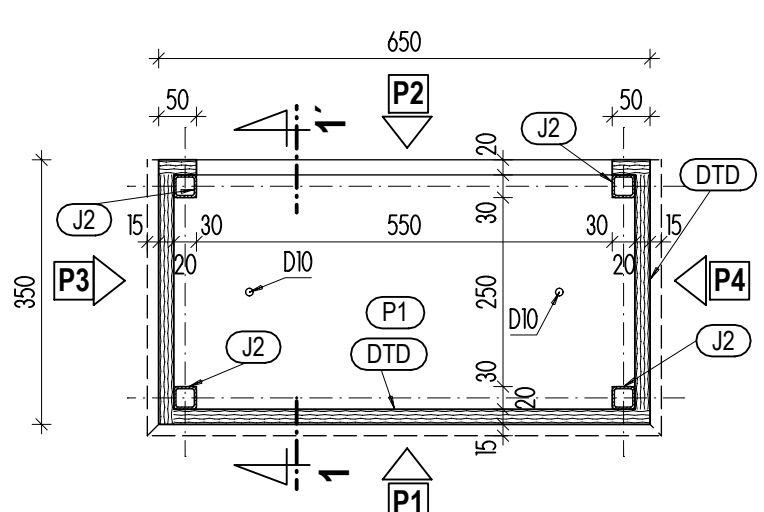

PULT OBŘADNÍKA PLECH P1

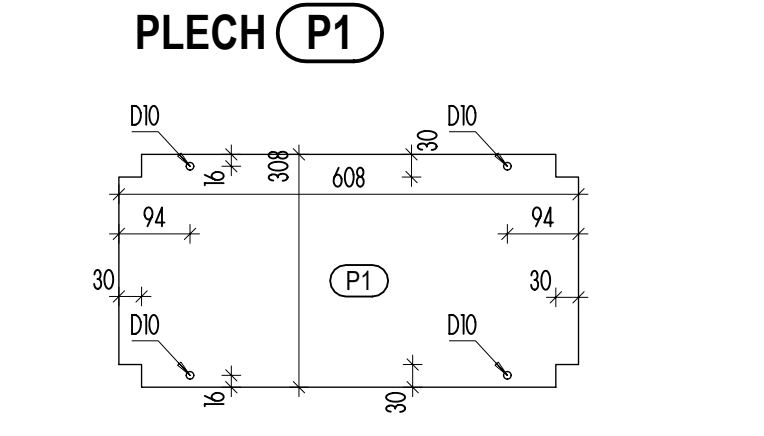

SPECIFIKACE OCELOVÝCH PRVKŮ

PROFIL	mj.	kg/mj	CELKEM mj	CELKEM kg
JÁČKEL 40x40x3mm	bm	3,404	18,22	62,02
JÁČKEL 30x30x3mm	bm	2,434	18,52	45,01
OC. PLECH TL. 6mm	m²	47,40	0,19	9,00
CELKEM kg			116,03	

LEGENDA MATERIÁLŮ

- J1 OCELOVÝ PROFIL JÁČKEL 40x40x3mm
- J2 OCELOVÝ PROFIL JÁČKEL 30x30x3mm
- P1 OCELOVÝ PLECH TL. 6mm
- DTD DŘEVOTŘÍSKOVÁ DESKA OBOUSTRANNĚ DÝHOVANÁ
- PŘÍRODNÍ DUBOVOU DÝHOU TL. 1mm
- LD DŘEVĚNÁ LIŠTA - PŘÍRODNÍ DUB
- NZ NÁBYTKOVÝ ZÁVĚS NALOŽENÝ VČ. PODLOŽKY
- SZ SKŘÍŇOVÝ ZÁMEK ROZVOROVÝ VČ. PROTIKUSŮ

- POZNÁMKY:**
- SOUČÁSTÍ TOHOTO VÝKRESU ANI DALŠÍCH PŘÍLOH PD NENÍ VÝKAZ SPOJOVACÍHO MATERIÁLU (MATKY, PODLOŽKY, ŠROUBY)
  - PŘED ZAHÁJENÍM VÝROBY BUDE ZHOTOVITELEM ZAJIŠTĚNA VÝROBNÍ DOKUMENTACE
  - PŘED ZAHÁJENÍM VÝROBY, BUDE VÝROBCEM PROVEDENO ZAMĚŘENÍ SKUTEČNÝCH ROZMĚRŮ STAVEBNÍCH KONSTRUKCÍ. VÝROBNÍ ROZMĚRY KONSTRUKCÍ PEVNÉHO NÁBYTKU A OBKLADŮ, BUDOU PŘÍPADNĚ UPRAVENY

VÝŠKOVÝ SYSTÉM Bpv, SOUŘADNICOVÝ JTSK			
		473 01 Okrouhlá, Okrouhlá 70 tel.: +420 603 192 266 email: knakal.jiri@gmail.com	DSP ING. ARCH. JIŘÍ KŇÁKAL
KŇÁKAL INŽENÝRING PROJEKTY			KONTROLOVAL ING. ARCH. JIŘÍ KŇÁKAL
			VYPRACOVAL ING. ARCH. JIŘÍ KŇÁKAL
LEDAŘATEL JEV ZÁKAZKY	MĚSTO ŠLUKNOV, nám. Míru 1, pošt. schránka 18, 407 77 Šluknov		ČÍSLO VÝKRSU
ŠLUKNOV OBNOVA OBJEKTU BÝVALÉ MÁRNICE NA HŘBITOVĚ V KRÁLOVSTVÍ			ČÍSLO ZÁKAZKY ORŽP 1/2022
ARCHITEKTONICKO-STAVEBNÍ ŘEŠENÍ			
STAVBNÍ OBJEKT / ČÁST	DSP	08/2022	ČÍSLO VÝKRSU
ÚPRAVY	GATIM	1 : 10	D.1.1.b)D01
ÚPRAVY			
STAVEBNÍ ÚPRAVY - DETAILS ÚPRAVY NIKY, KATAFALK, PULT OBŘADNÍKA			