



PRAVOBŘEŽNÍ MOSTNÍ OPĚRA - POHLED SHORA, SKLOPENÉ POHLEDY

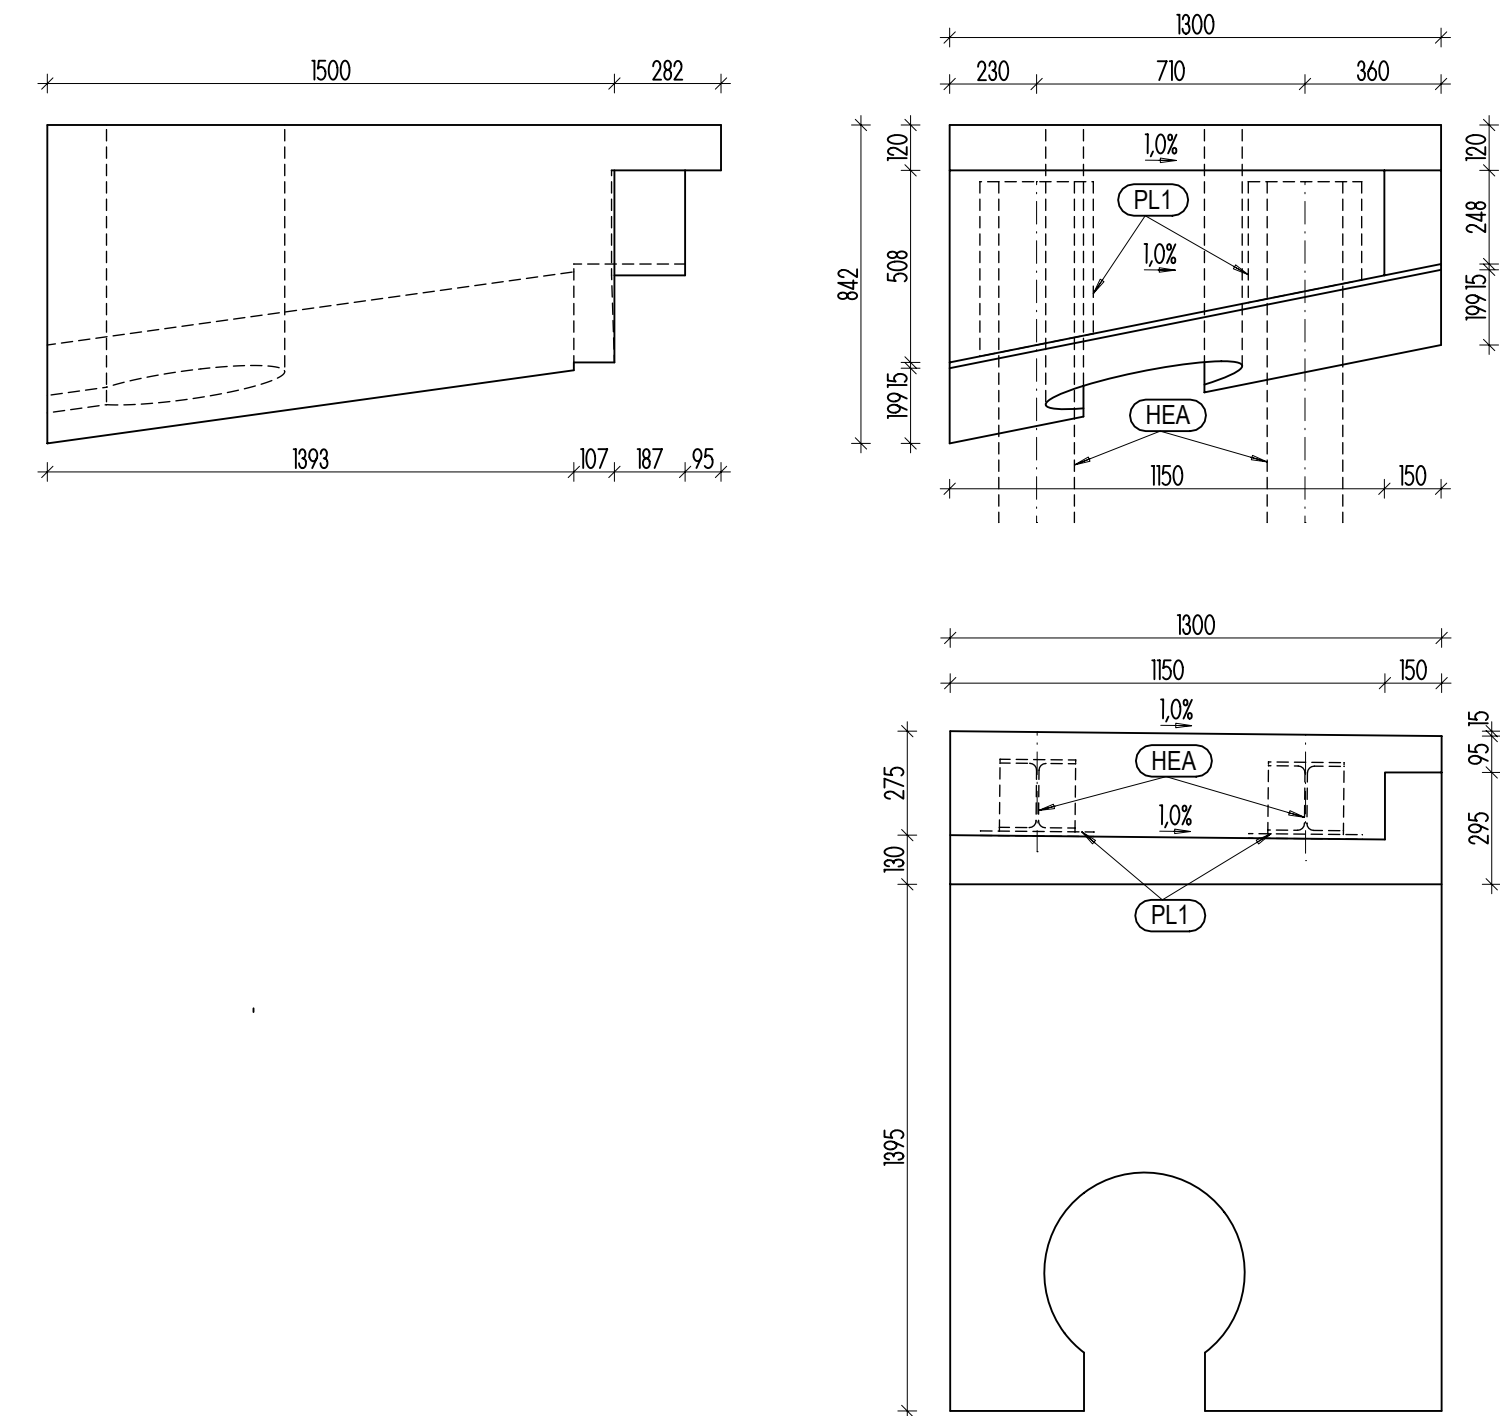

LEVOBŘEŽNÍ MOSTNÍ OPĚRA - POHLED SHORA, SKLOPENÉ POHLEDY

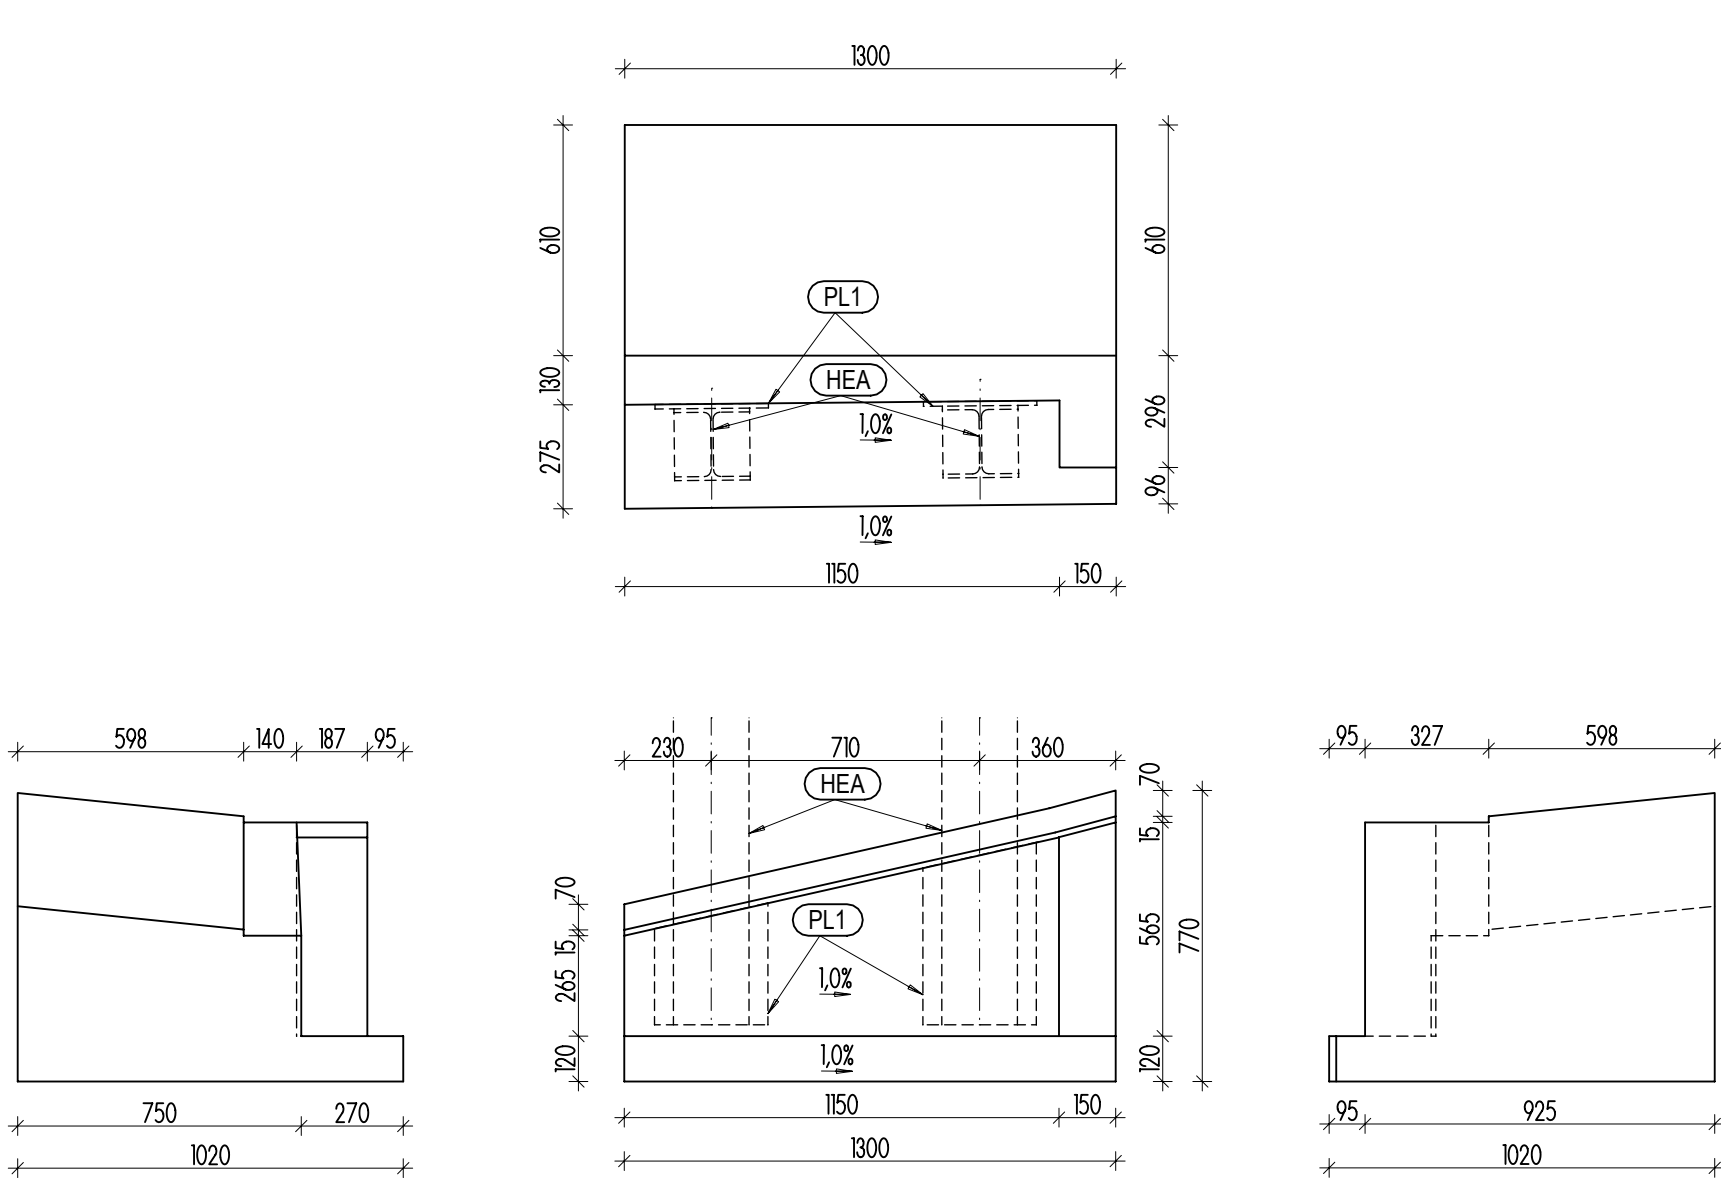

LEGENDA OCELOVÝCH PRVKŮ

- HEA VÁLCOVANÝ PROFIL HEA 200
- PL1 OCELOVÝ PLECH TL. 12mm

POZNÁMKY:
BETONOVÉ OPĚRY BUDOU PROVEDENY Z BETONU C25/30 XC2 XF1. BUDOU VYZTUŽENY
BETONÁŘSKOU VÝZTUŽÍ Z OCELE B500B. SCHÉMA VÝZTUŽE VIZ PD ČÁST D.1.2

VÝŠKOVÝ SYSTÉM Bpv, SOUŘADNICOVÝ JTSK

		473 01 Okrouhlá, Okrouhlá 70 tel.: +420 603 192 266 email: knakal.jiri@gmail.com		HP	ING. ARCH. JIŘÍ KŇÁKAL
KŇÁKAL INŽENÝRING PROJEKTY				KONTROLOVAL	ING. JIŘÍ HRABÁK
				VYPRACOVAL	ING. ARCH. JIŘÍ KŇÁKAL
OBJEDNATEL		MĚSTO ŠLUKNOV, nám. Míru 1, pošt. schránka 18, 407 77 Šluknov ŠLUKNOV DOKONČENÍ CHODNÍKU V BUDIŠÍNSKÉ ULICI			ČÍSLO VÝTIŠKU
NÁZEV ZAKÁZKY					
STAVEBNÍ OBJEKT / ČÁST					
D - SO 201 LÁVKA PŘES STŘÍBRNÝ POTOK					
STUPĚN	DSP	DATUM	11/2020	MĚŘÍTKO	1 : 20
VÝKRES	VÝKRES TVARU OPĚR				ČÍSLO ZAKÁZKY ORŽP 10/2019
					ČÍSLO VÝKRESU D.1.1.2.c