




PŮDORYS
M 1:50

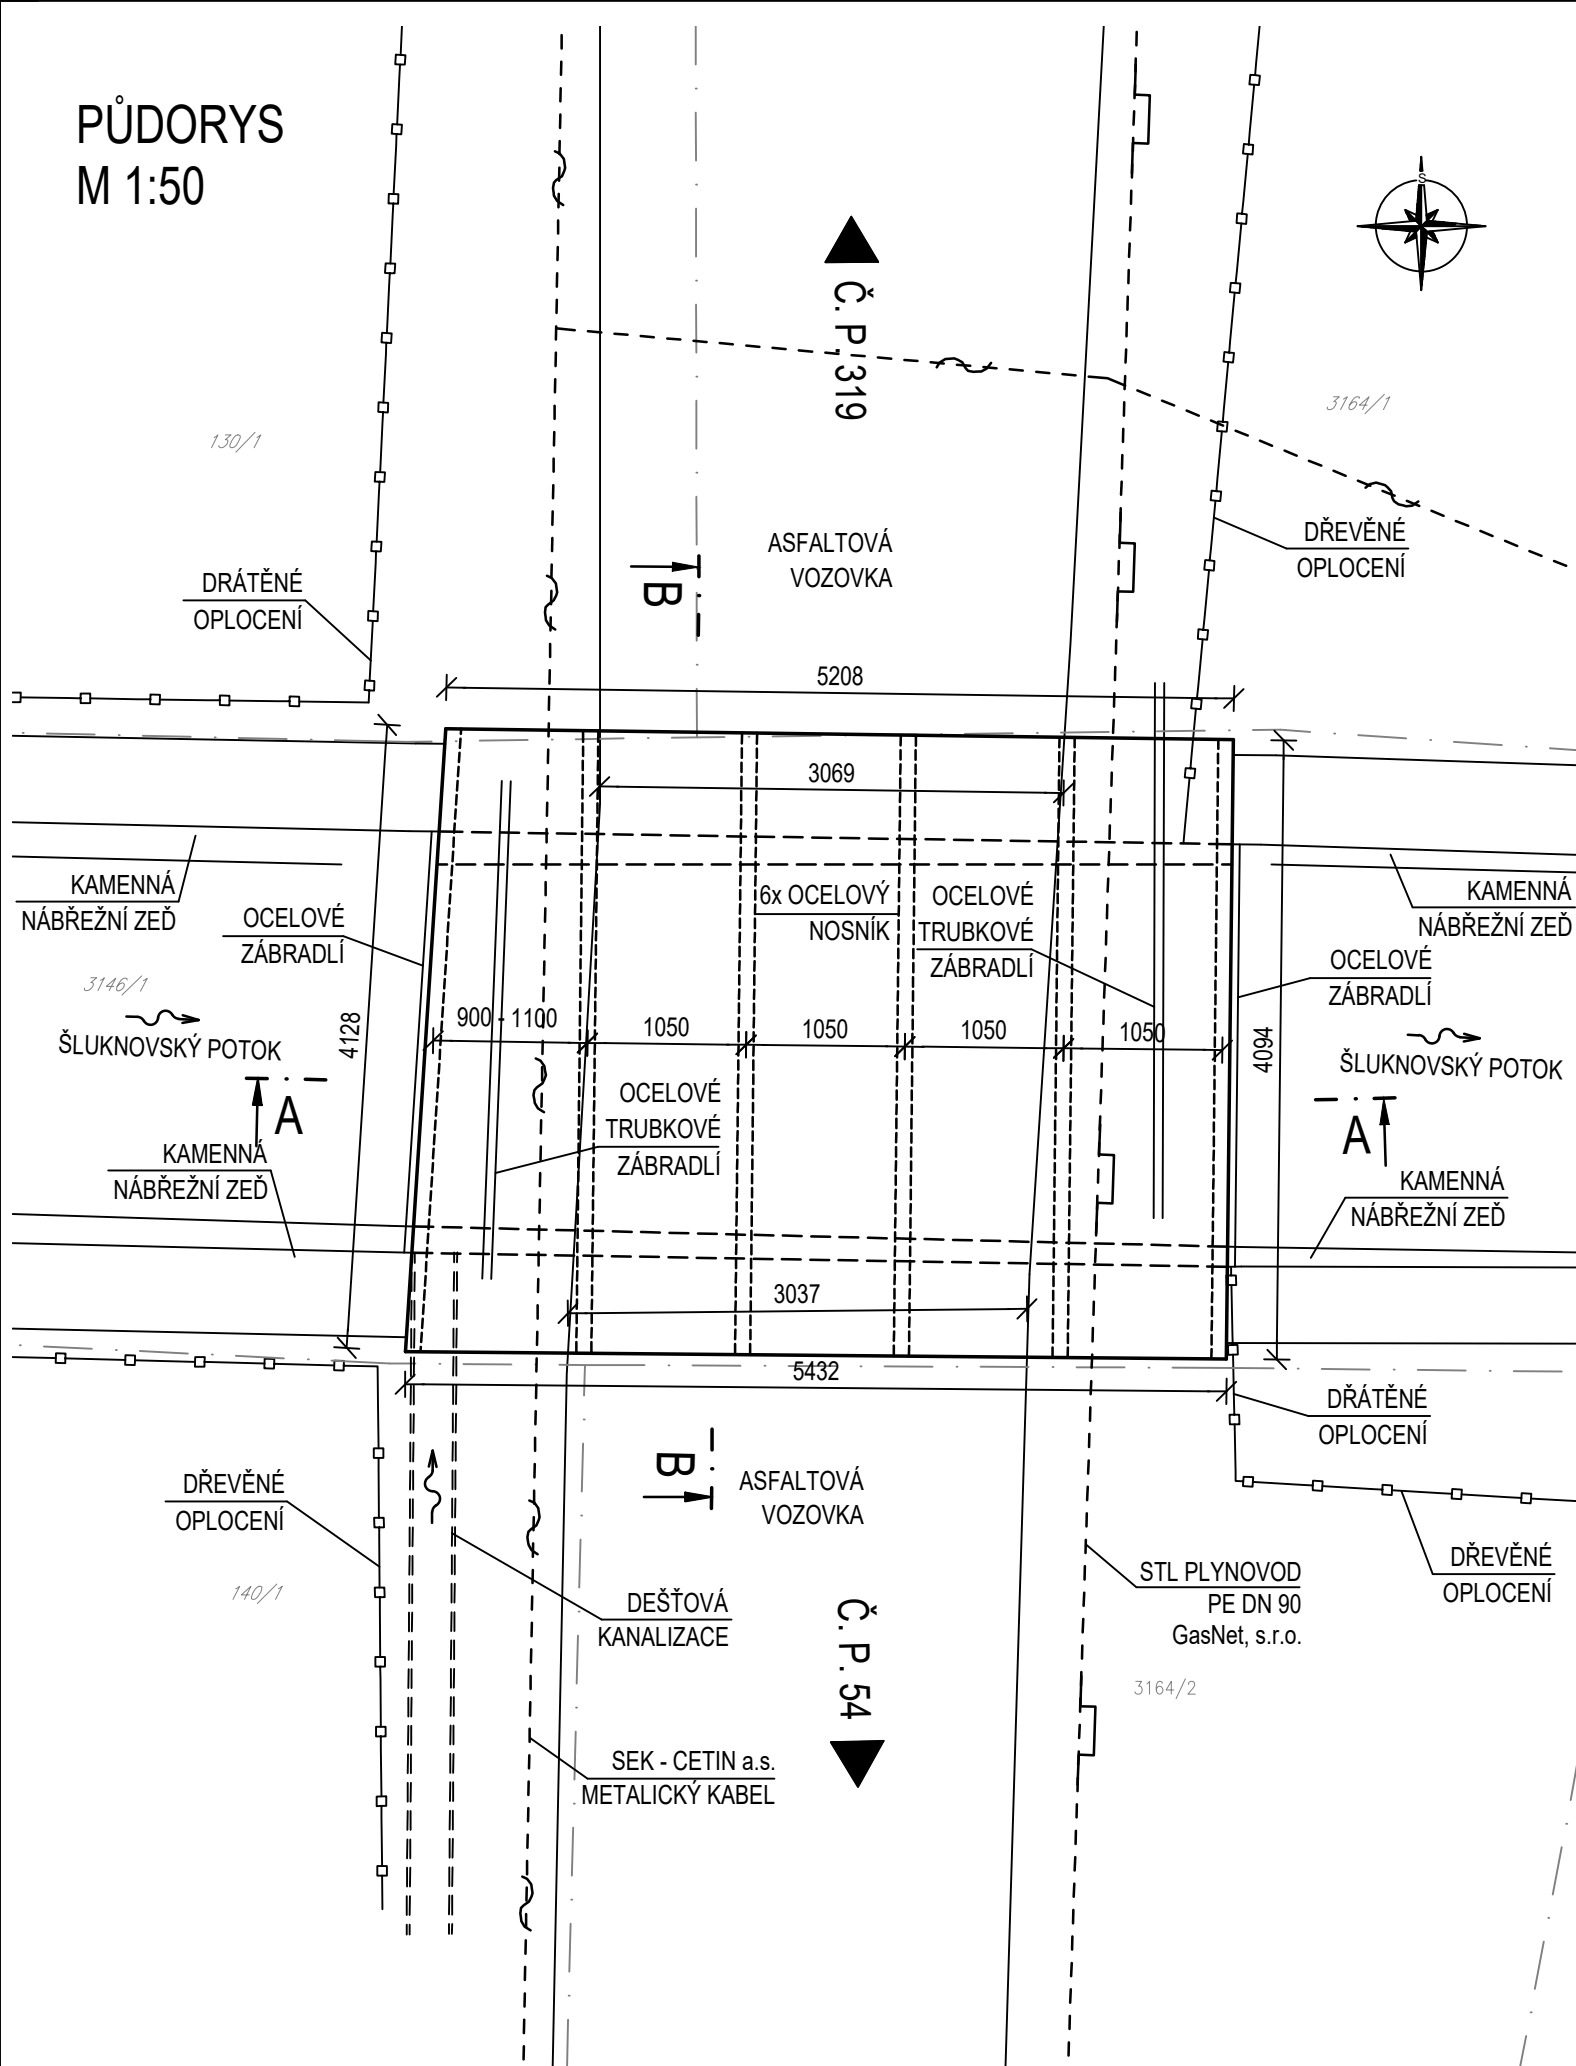

PŘÍČNÝ ŘEZ A-A
M 1:50

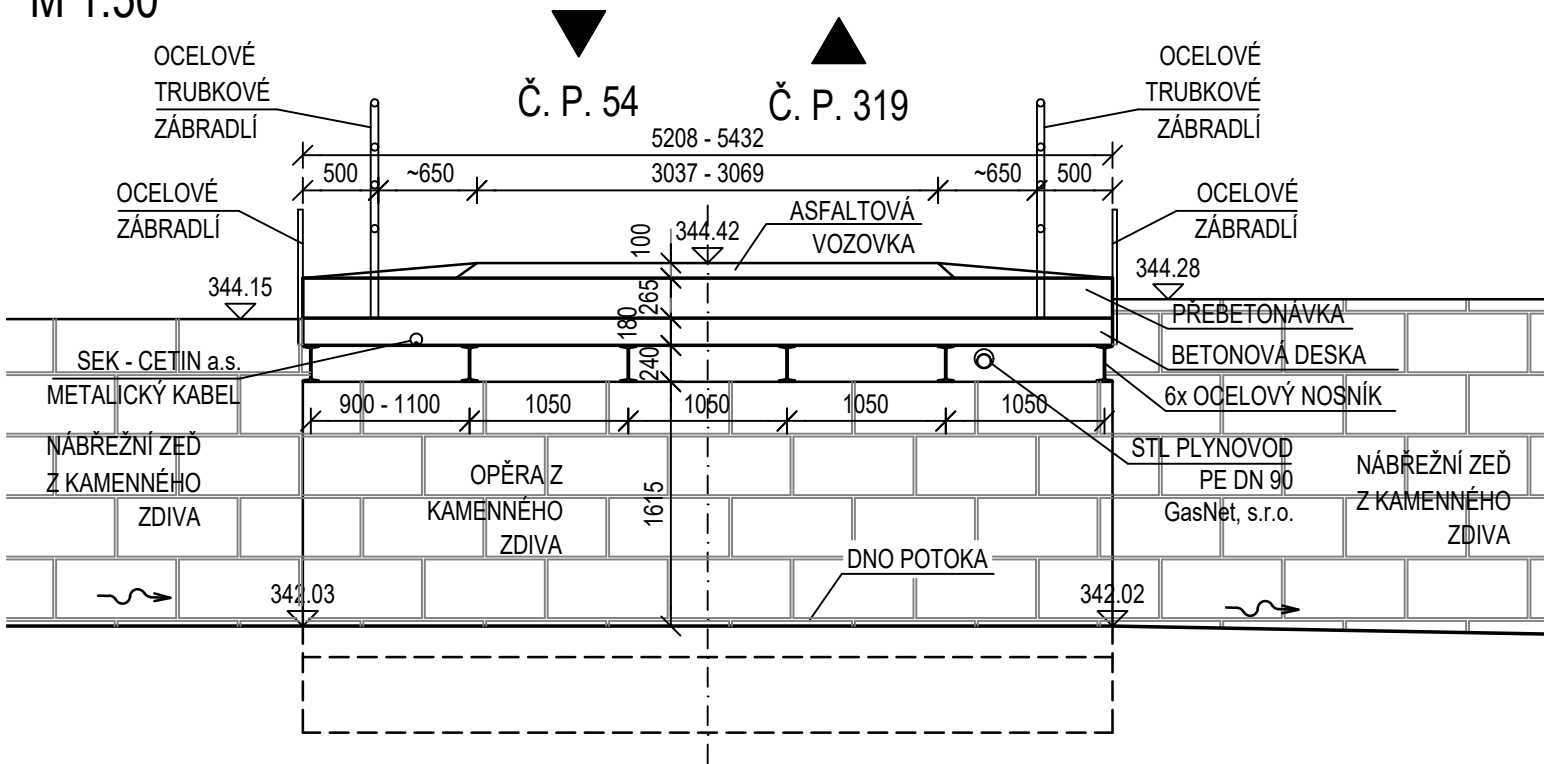

PODÉLNÝ ŘEZ B-B
M 1:50

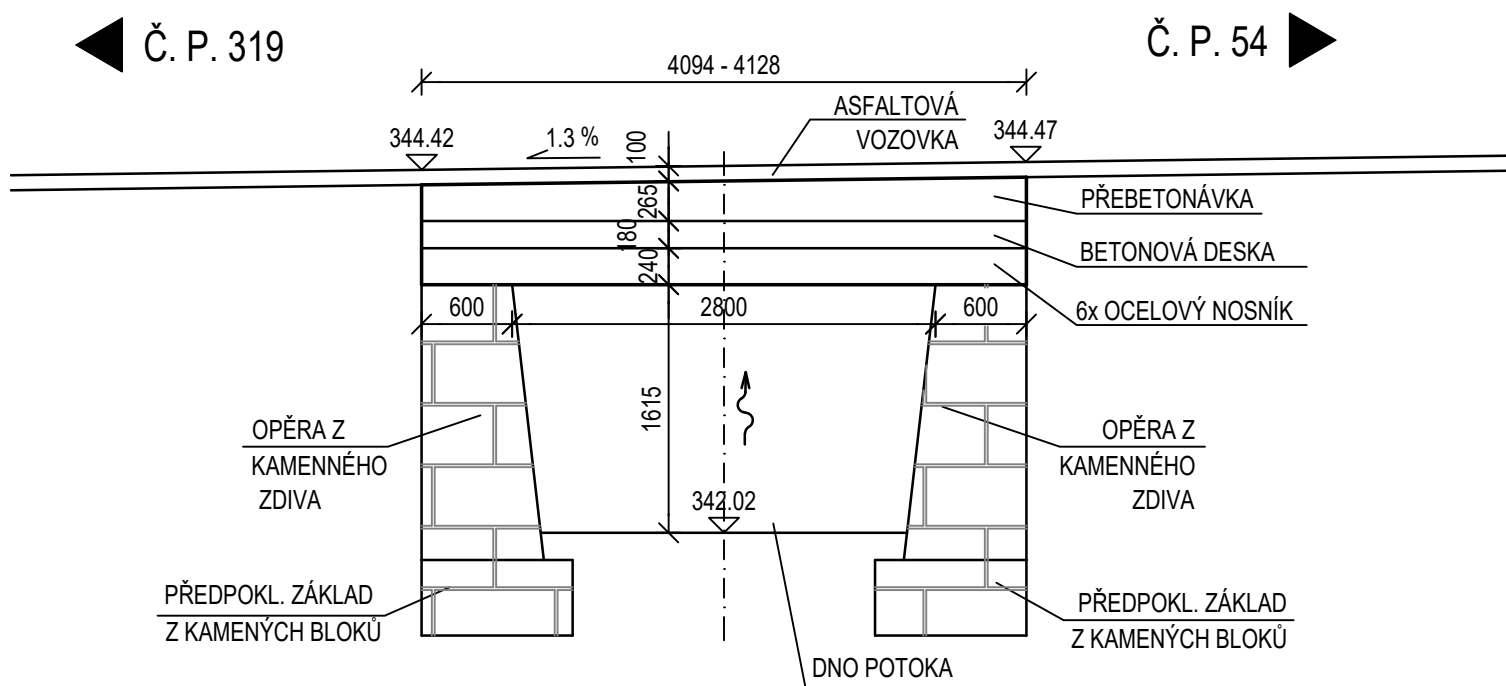

POZNÁMKY
PŘESNOU POLOHU SÍTÍ V KONSTRUKCI MOSTU JE NUTNÉ PŘED ZAHÁJENÍM STAVBY OVĚŘIT !

STAVBA				
OPRAVA MOSTU C-M-20 V HUSOVĚ ULICI V CÍSAŘSKÉM				
INVESTOR				
MĚSTO ŠLUKNOV nám. Míru 1 407 77 Šluknov				
VYPRACOVAL	KONTROLOVAL	ZODP. PROJEKTANT	Datum	02/2023
Ing. PETR MASOPUST	Ing. PETR MASOPUST	ZDENĚK BABORÁK	Stupeň	PDPS
OBJEKT			Měřítko:	1:50
SO 201 MOST C-M-20			Č. PŘÍLOHY	PARÉ
PŘÍLOHA			D.1.2	
STÁVAJÍCÍ STAV				