


VZOROVÉ PŘÍČNÉ ŘEZY
1:100

ŘEZ J-J'

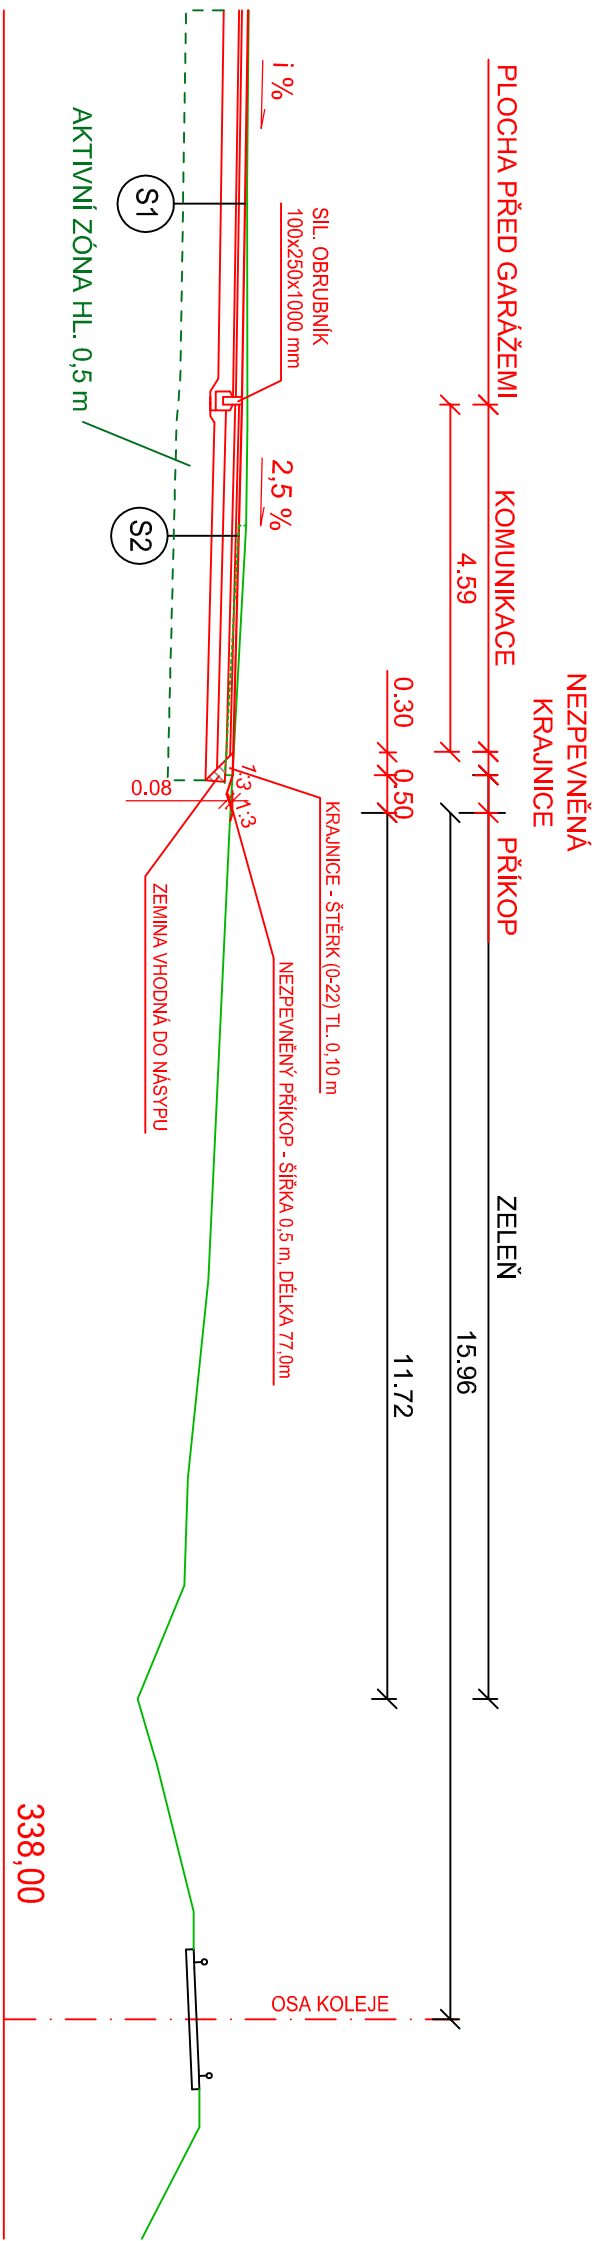

S1 KONSTRUKCE KOMUNIKACÍ MEZI GARÁŽEMI
KATALOGOVÝ LIST D2-D-1-O-PIII

- ZATRAVNĚOVACÍ DLAŽBA - DL 80 mm
- LOŽE Z KAMENNÉ DRTĚ - L (fr. 4-8 mm) 40 mm
- ŠTĚRKODRŤ - ŠD (fr. 0-63 mm) 200 mm
- CELKEM min. 320 mm

S2 KONSTRUKCE PŘÍJEZDOVÝCH KOMUNIKACÍ
KATALOGOVÝ LIST D1-N-6-VI-PIII

- ASFALTOVÝ BETON - ACO 11 40 mm
- SPOJOVACÍ POSTŘÍK - PS-E 0,6 kg/m²
- ASFALTOVÝ BETON - ACP 16+ 50 mm
- INFILTRAČNÍ POSTŘÍK - PI-E 1,0 kg/m²
- SMĚS CEMENTU - SC C8/10 120 mm
- ŠTĚRKODRŤ - ŠD (fr. 0-63 mm) 150 mm
- CELKEM min. 360 mm

S3 KONSTRUKCE FRÉZOVANÉ VOZOVKY

- ASFALTOVÝ BETON - ACO 11 50 mm
- SPOJOVACÍ POSTŘÍK - PI-E 0,6 kg/m²
- FRÉZOVÁNÍ - 50 mm
- CELKEM min. 50 mm

S4 KONSTRUKCE CHODNÍKU
KATALOGOVÝ LIST D2-D-1-CH-PIII

- ZÁMKOVÁ DLAŽBA - DL 60 mm
- LOŽE Z KAMENNÉ DRTĚ - L (fr. 4-8 mm) 30 mm
- ŠTĚRKODRŤ - ŠD (fr. 0-32 mm) 150 mm
- CELKEM min. 240 mm

ÚNOSNOST ZEMNÍ PLÁNĚ NOVÝCH KONSTRUKCÍ BUDE MIN. 30 MPa
V PŘÍP. NEDOSTATEČNÉ ÚNOSNOSTI BUDE ODTEŽENA AKTIVNÍ ZÓNA AŽ DO HL. 0,5 m A VYPLNĚNA ŠTĚRKODRTÍ (0-63/128).
KONKRÉTNÍ ŘEŠENÍ NUTNO KONZULTOVAT S PROJEKTANTEM.

INVESTOR: MĚSTO ŠLUKNOV NAM. MÍRU 1 407 77		GENERÁLNÍ PROJEKTANT: ProProjekt PROJEKTOVÁNÍ STAVEB ■ INŽENÝRSKÁ ČINNOST ■ DOZOROVÁNÍ STAVEB www.proproje t.cz	
ZÁSTUPCE INVESTORA:		ProProjekt s.r.o. Komenského 1173 408 01 Rumburk T: 412 332 317 projekce@proprojekt.cz	
MÍSTO: K.Ú. ŠLUKNOV		PROJEKTANT ČÁSTI:	
STAVBA: ZPEVNĚNÉ PLOCHY A ODVODNĚNÍ LOKALITY GARÁŽE, ŠLUKNOV		ZODP. PROJEKTANT: MAREK ŘÍHA	VYPRACOVAL: ING. ZDENĚK PUHLÍLOVSKÝ
PROJEKTOVÁ ČÁST: C. STAVEBNÍ ČÁST		DATUM: 08/2019	ČÍSLO ZAKÁZKY: 2019838
VÝKRES: VZOROVÉ PŘÍČNÉ ŘEZY		MĚŘÍTKO: 1:100	STUPEŇ PD: DSP
		ČÍSLO VÝKRESU: C.1.2.3.7	REVIZE:
		PÁŘE:	