



STÁVAJÍCÍ STAV - POHLEDY


SEVEROZÁPADNÍ POHLED

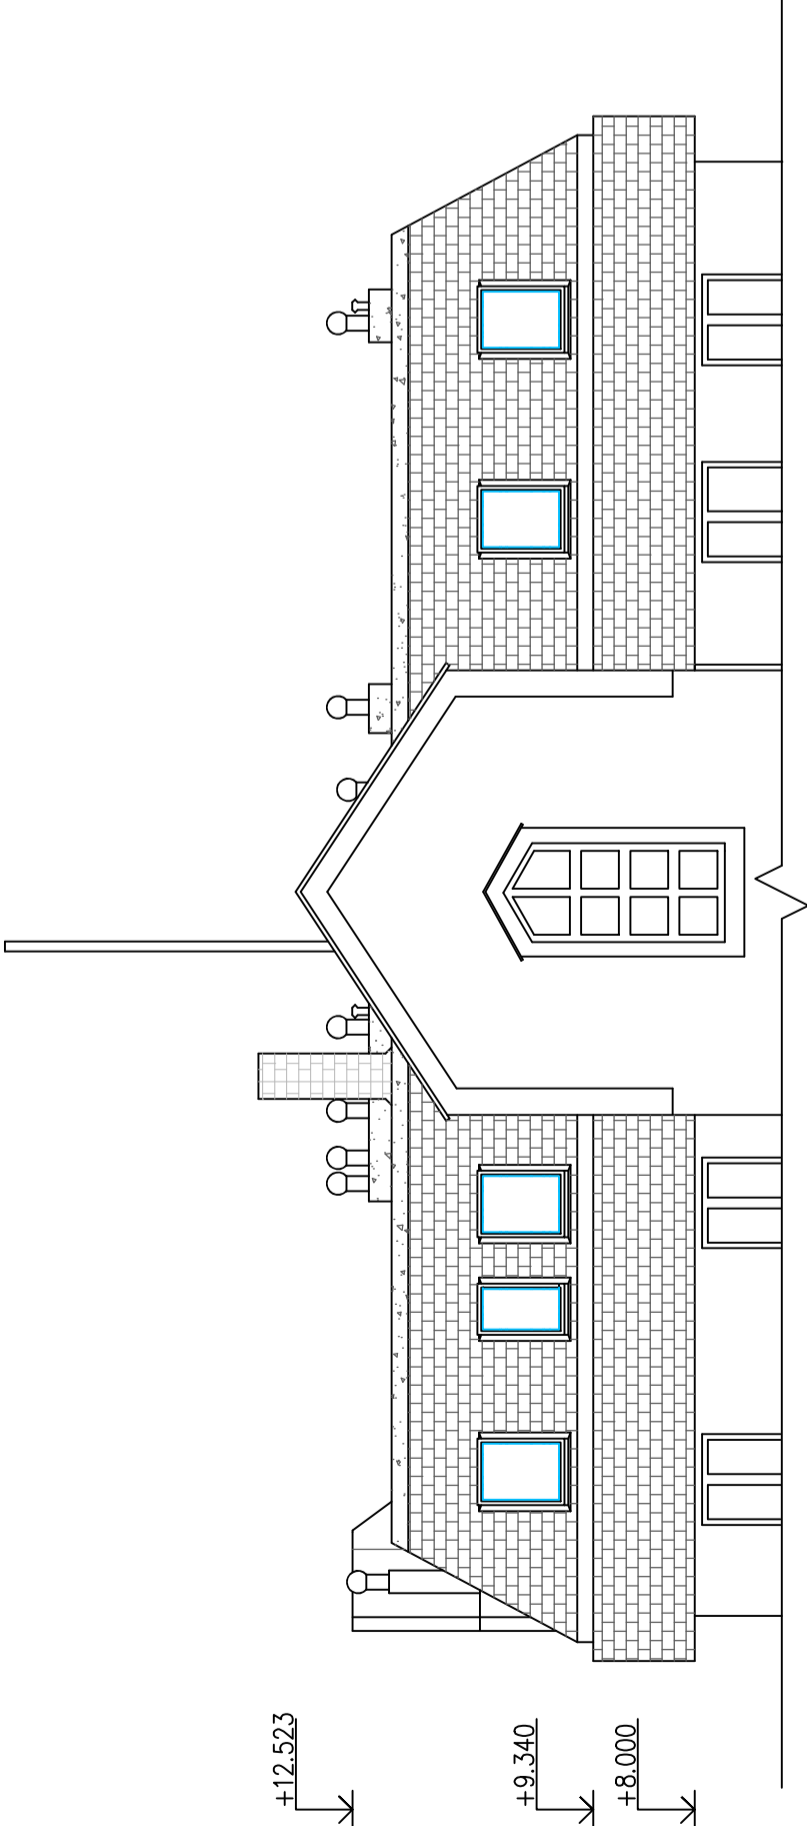


JIHOVÝCHODNÍ POHLED

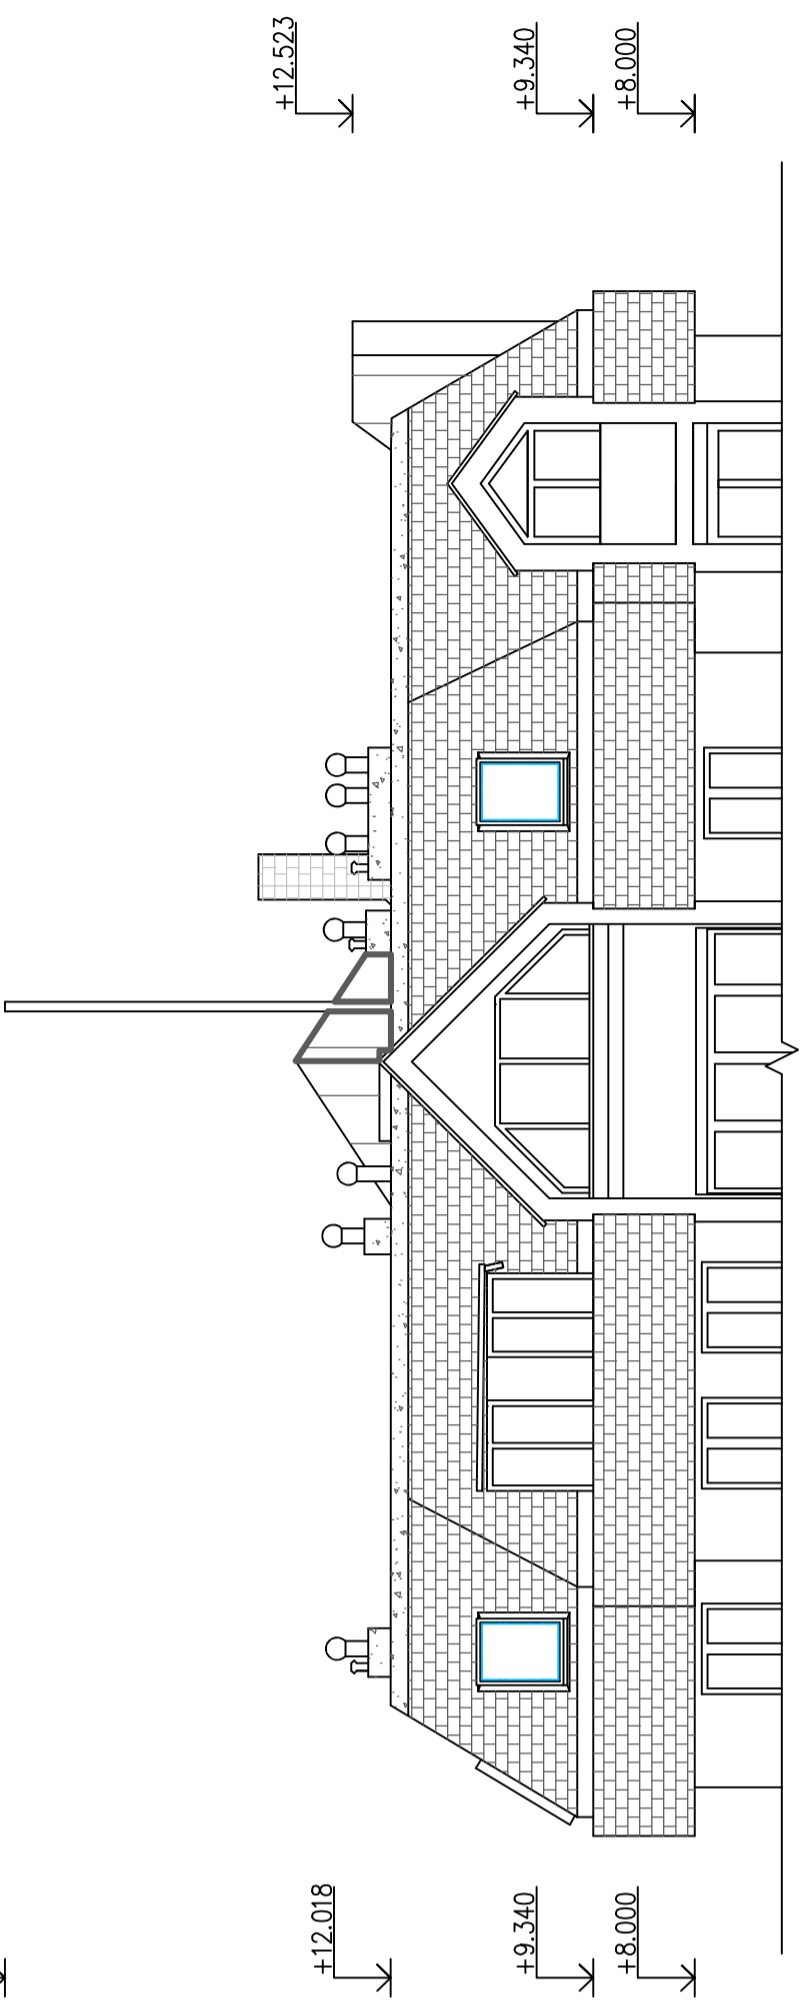

SEVEROVÝCHODNÍ POHLED

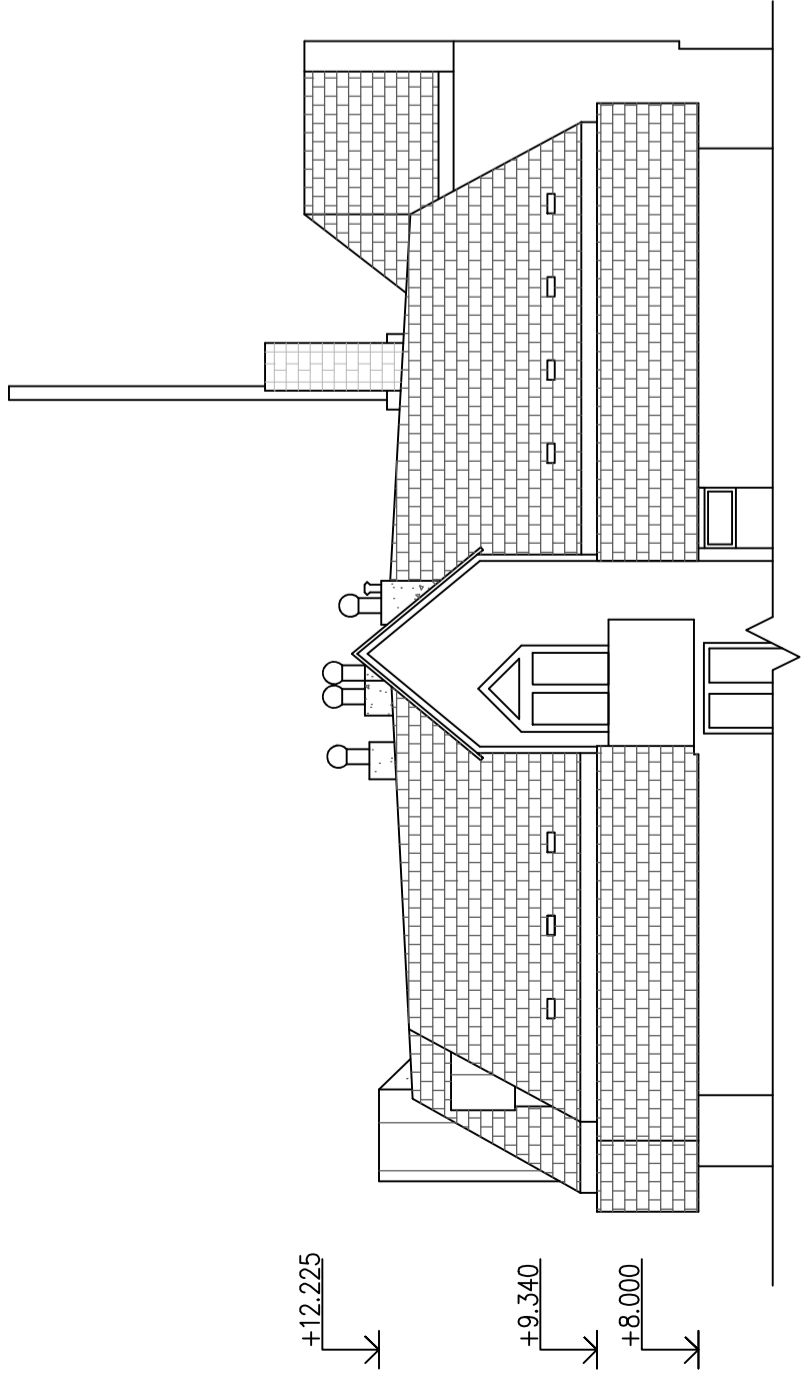

JIHOZÁPADNÍ POHLED

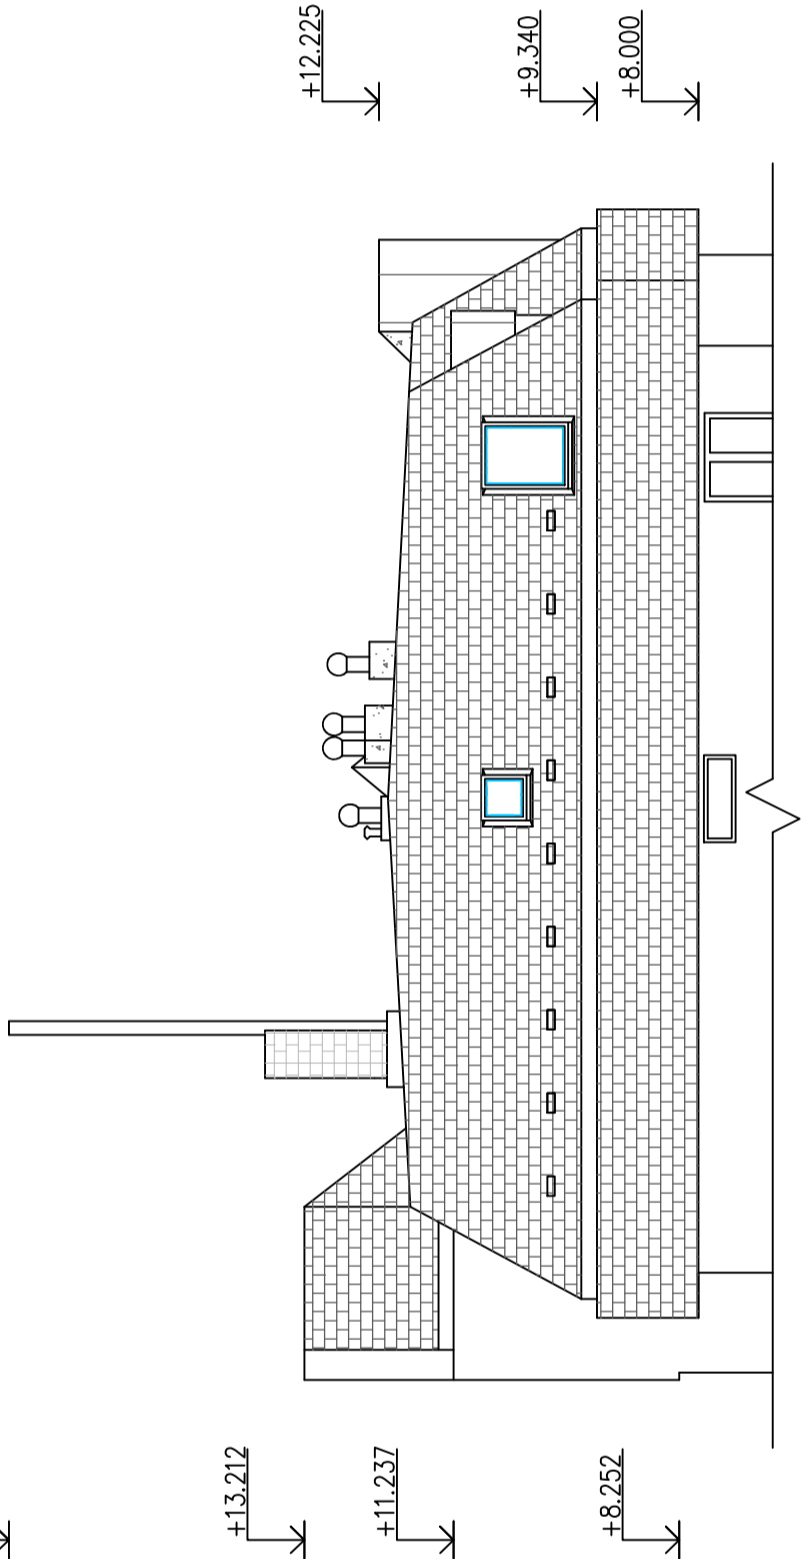

INVESTOR: MĚSTO ŠLUKNOV NÁM. MÍRU 1 407 77 ŠLUKNOV		GENERÁLNÍ PROJEKTANT: <div>ProProjekt</div>		PROJEKTOVÁNÍ STAVEB ■ INŽENÝRSKÁ ČINNOST ■ DOZOROVÁNÍ STAVEB <div>www.pj.oprojekt.cz</div>		AUTORIZACE:
MÍSTO: ST.P.Č.K. 1334/3, K.Ú. ŠLUKNOV STAVBA: REKONSTRUKCE STŘECH ŠLUKNOV SO 01 - BYTOVÝ DŮM Č.P. 663		PROJEKTANT ČÁSTI:				
		ZODP. PROJEKTANT: ING. JIŘÍ COBL	VYPRACOVAL: MARTIN PEŠEK			
		DATUM: 07/2023	ČÍSLO ZAKÁZKY: 2023047			
PROJEKTOVÁ ČÁST: D.1.1 ARCHITEKTONICKO - STAVEBNÍ ŘEŠENÍ		FORMÁT: 3x44	STUPEŇ PD: DPS	PŘÍKAZ:		
VÝKRES: POHLEDY - STÁVAJÍCÍ STAV		ČÍSLO VÝKRESU: D.1.1.b.05	MĚŘÍTKO: 1:100			

ProProjekt s.r.o.
Komenského 1173
408 01 Rumburk
T: 412 332 317
projekce@proprojekt.cz

PROJEKTOVÁNÍ STAVEB ■ INŽENÝRSKÁ ČINNOST ■ DOZOROVÁNÍ STAVEB
www.proprojekt.cz