



STÁVAJÍCÍ STAV - POHLEDY


JIHOVÝCHODNÍ POHLED

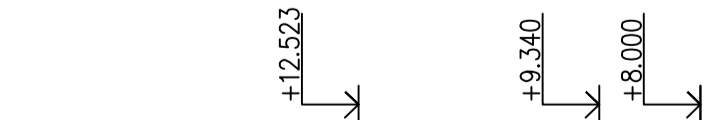


SEVEROZÁPADNÍ POHLED

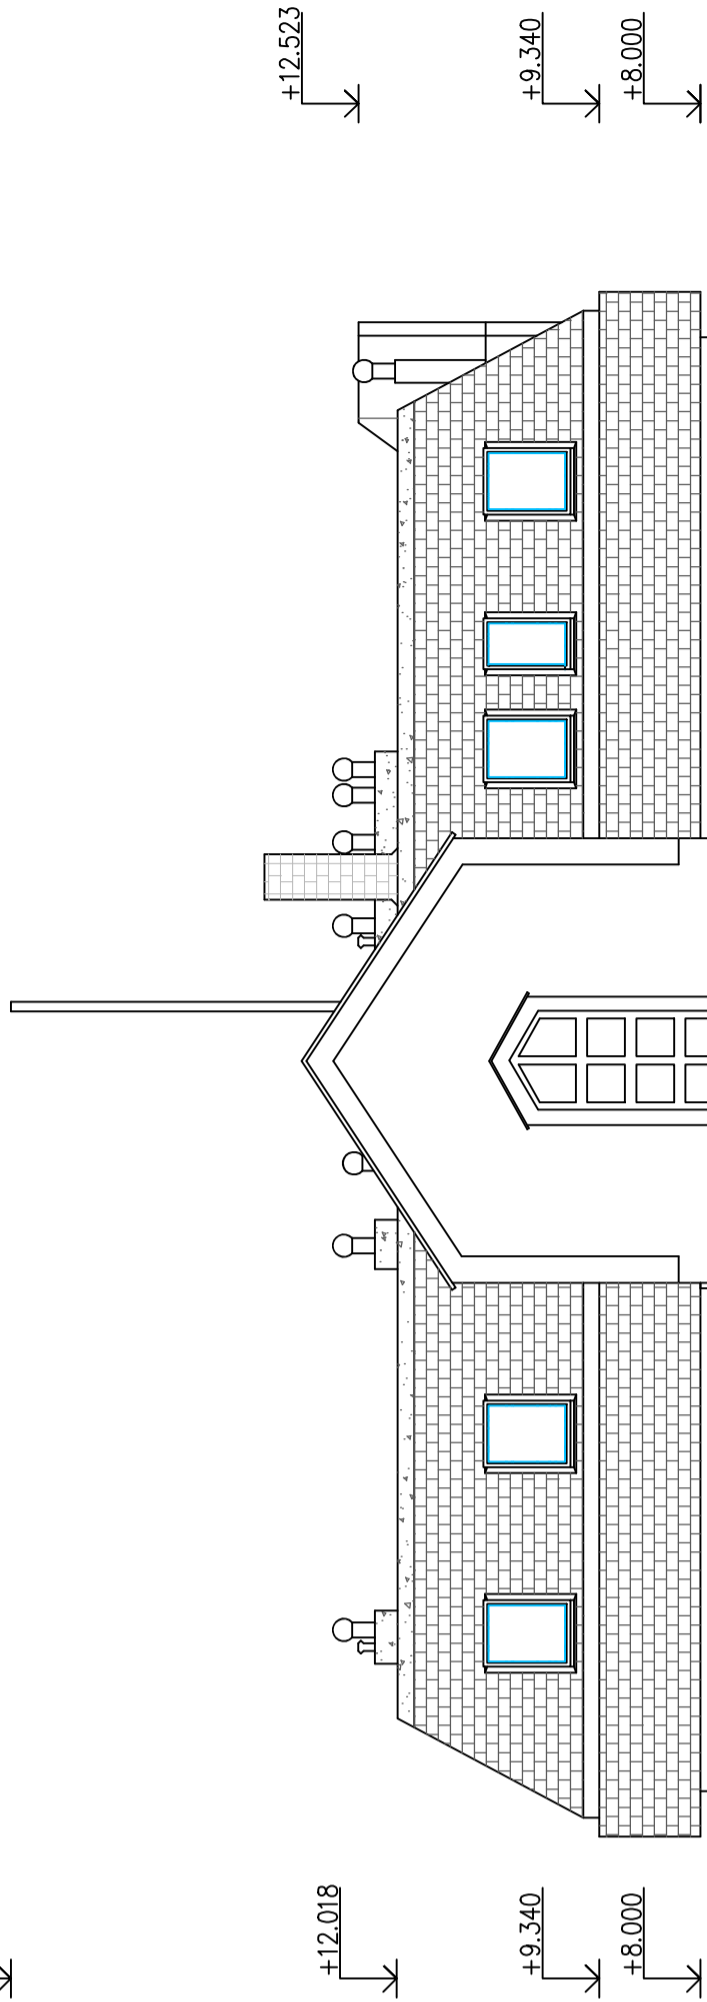

JIHOZÁPADNÍ POHLED

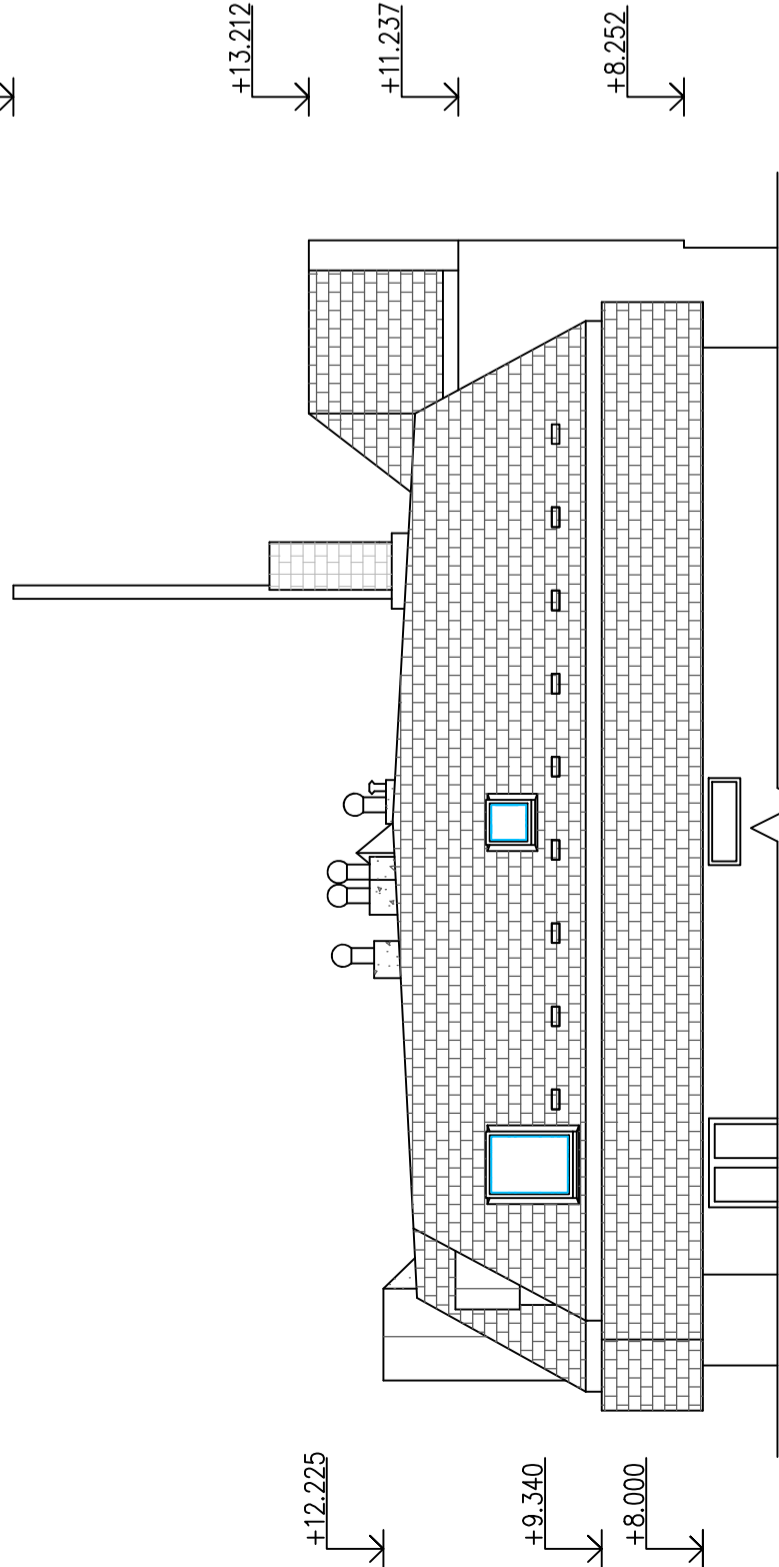

SEVEROVÝCHODNÍ POHLED

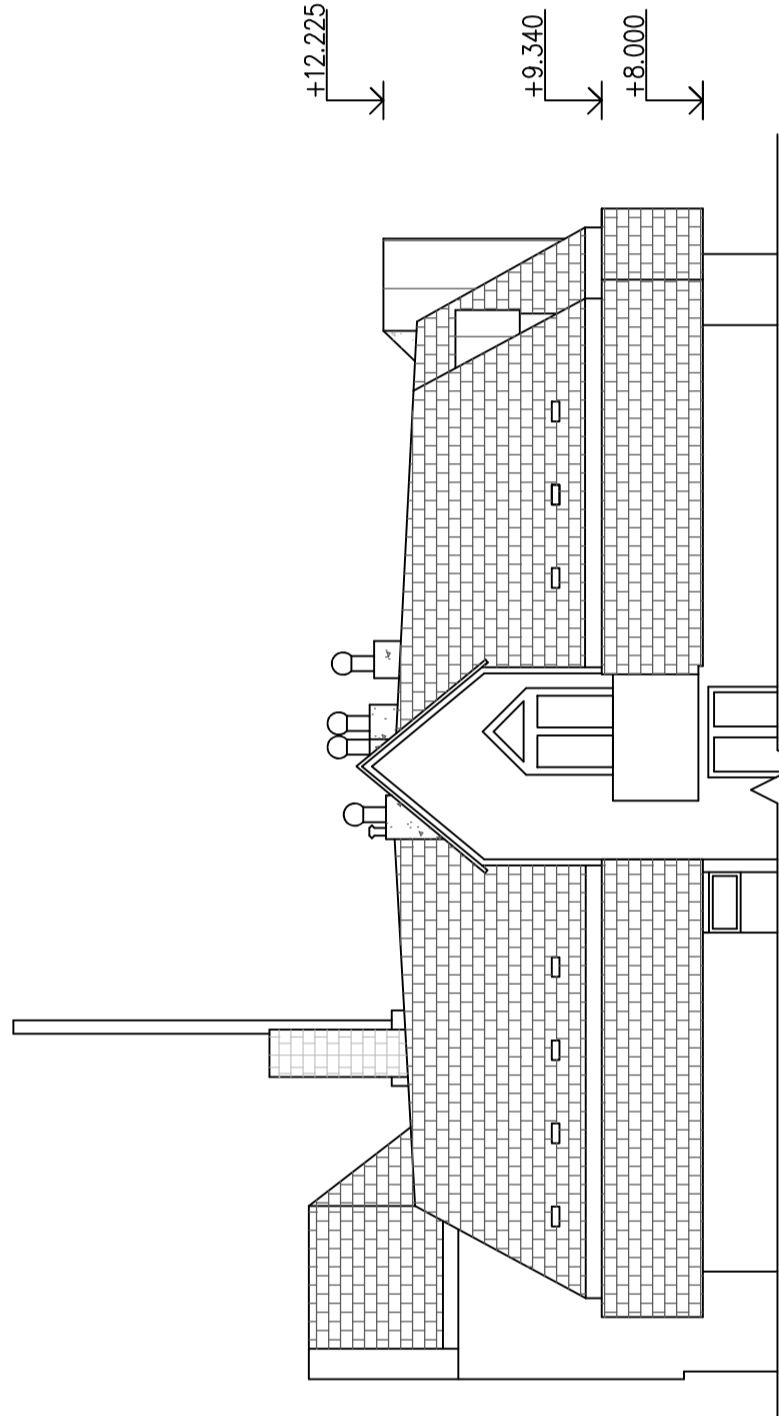

INVESTOR: MĚSTO ŠLUKNOV NAM. MIRU 1 407 77 ŠLUKNOV		GENERÁLNÍ PROJEKTANT: ProProjekt ProProjekt s.r.o. Komenského 1173 408 01 Bumburk T: +422 332 317 projekce@proprojekt.cz	
ZÁSTUPCE INVESTORA:		PROJEKTOVÁNÍ STAVEB ■ INŽENÝRSKÁ ČINNOST ■ DOZOROVÁNÍ STAVEB www.proprojekt.cz	
MÍSTO: ST.P.Č. K. 1336/3, K.Ú. ŠLUKNOV		PROJEKTANT ČÁSTI:	
STAVBA: REKONSTRUKCE STŘECH ŠLUKNOV SO 02 - BYTOVÝ DŮM Č.P. 662		ZODP. PROJEKTANT: ING. JIŘÍ COBL	VYPRACOVAL: MARTIN PEŠEK
PROJEKTOVÁ ČÁST: D.1.1 ARCHITEKTONICKO - STAVEBNÍ ŘEŠENÍ		DATUM: 07/2023	ČÍSLO ZAKÁZKY: 2023047
VÝKRES: POHLEDY - STÁVAJÍCÍ STAV		FORMÁT: 3x44	STUPEŇ PD: DPS
		PÁŘE:	
		ČÍSLO VÝKRESU: D.1.1.b.05	
		MĚŘÍTKO: 1:100	
		AUTORIZACE:	