



DETAIL A

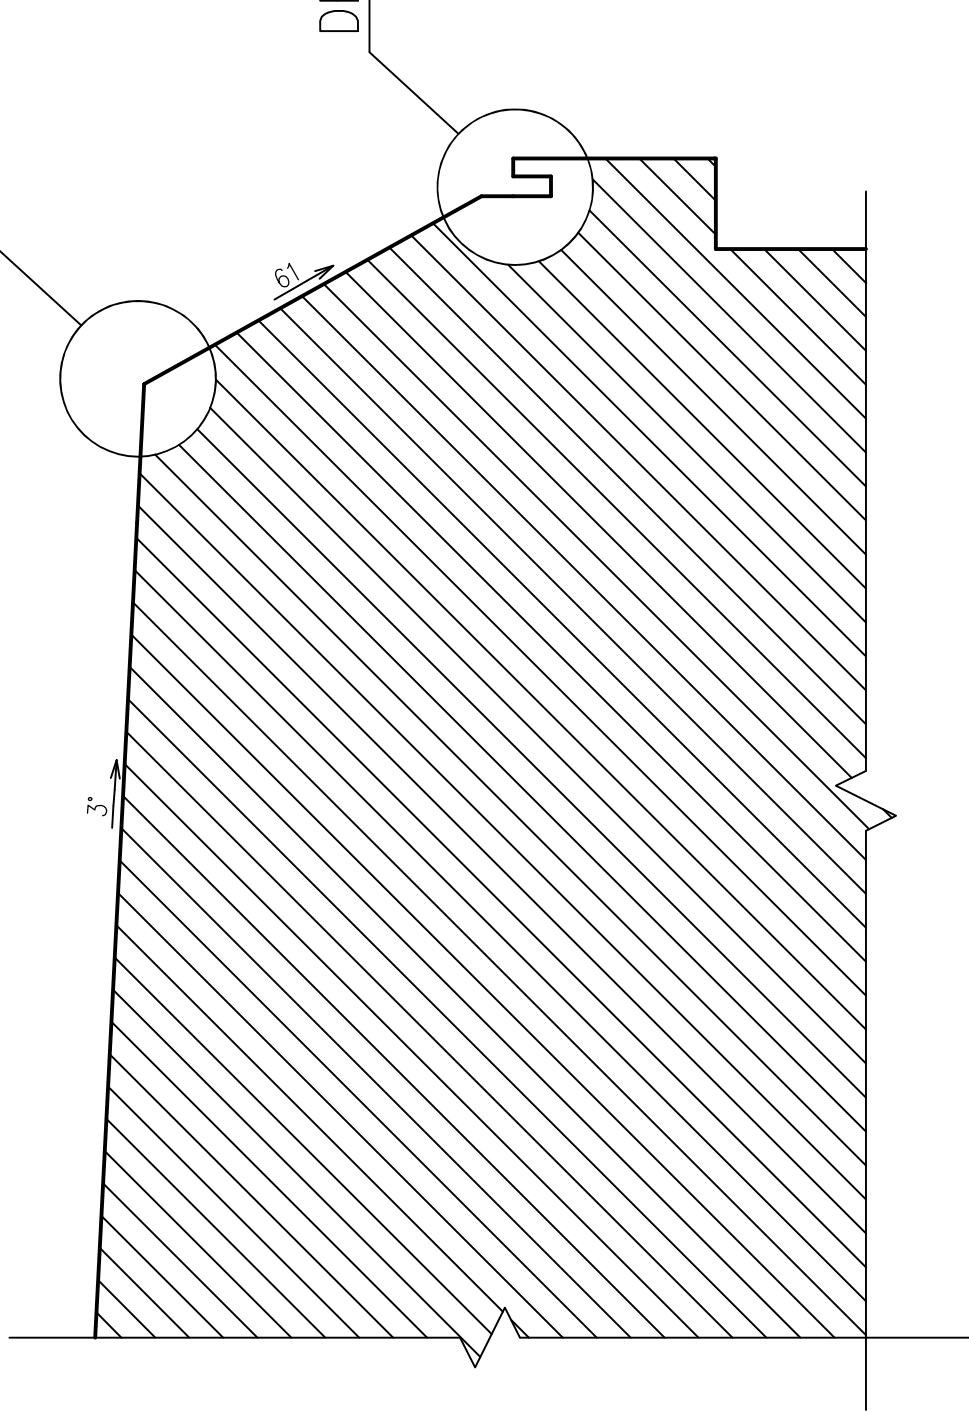

DETAILY

DETAIL A 1:5

DETAIL B 1:10

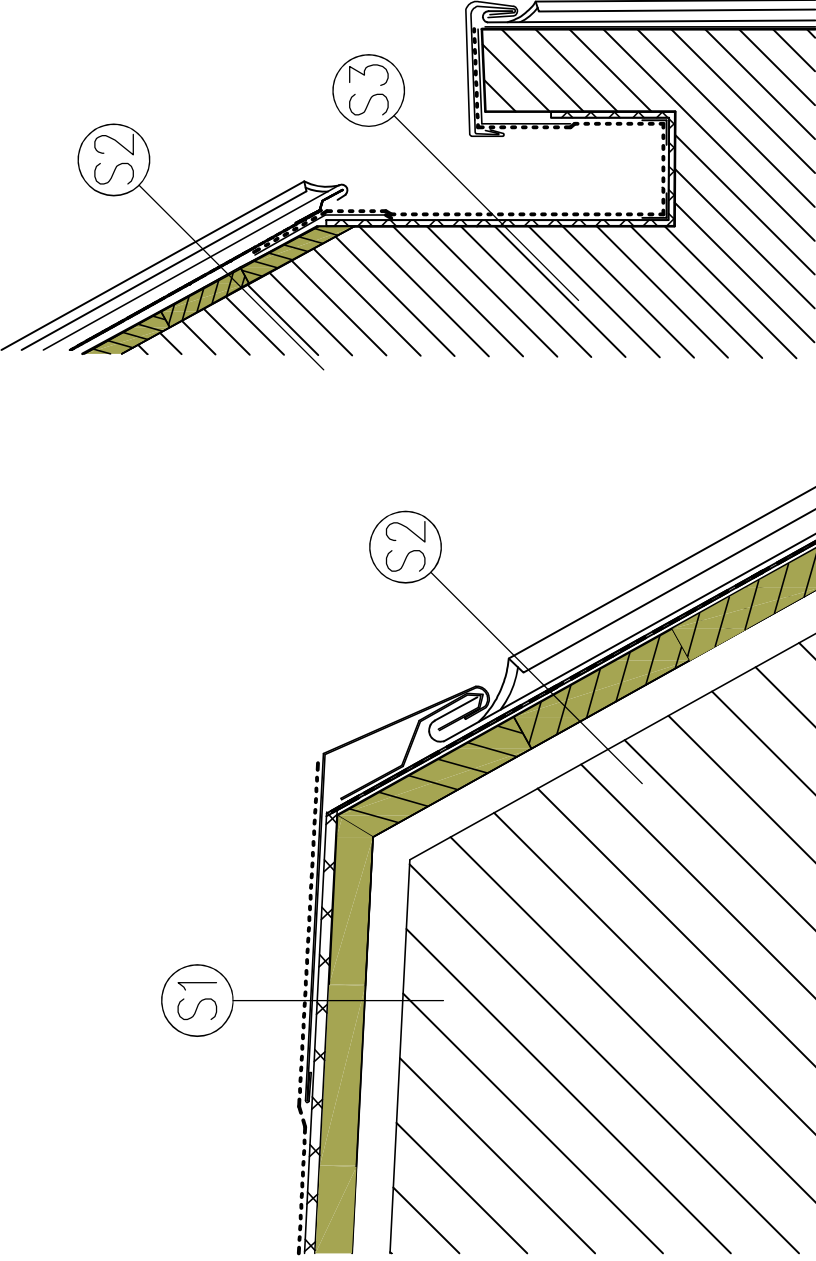

S1

- NOVÁ STŘEŠNÍ KRYTINA Z PVC FOLIE TL. 2mm
- GEOTEXTILIE 500g/m<sup>2</sup>
- NOVÉ BEDNĚNÍ Z OSB DESEK TL. 22mm

S2

- NOVÁ FALCOVANÁ STŘEŠNÍ KRYTINA
- SEPARAČNÍ FOLIE
- STÁVAJÍCÍ BEDNĚNÍ S 50% VÝMĚNOU PRVKŮ

S3

- NOVÁ PVC FOLIE TL. 2mm
- GEOTEXTILIE 500g/m<sup>2</sup>
- STÁVAJÍCÍ VYZDÍVKA

INVESTOR:

MĚSTO ŠLUKNOV  
NÁM. MÍRU 1  
407 77 ŠLUKNOV

ZÁSTUPCE INVESTORA:

MÍSTO:

ST.P.Č.K. 1334/3, K.Ú. ŠLUKNOV

STAVBA:

REKONSTRUKCE STŘECH ŠLUKNOV  
SO 01 - BYTOVÝ DŮM Č.P. 663

PROJEKTOVÁ ČÁST:

D.1.1 ARCHITEKTONICKO - STAVEBNÍ ŘEŠENÍ

VÝKRES:

VÝKRES DETAILŮ

GENERÁLNÍ PROJEKTANT:

**ProProjekt**

ProProjekt s.r.o.  
Komenského 1173  
408 01 Rumburk  
T: 412 332 317  
projekce@proprojekt.cz

PROJEKTOVÁNÍ STAVEB ■ INŽENÝRSKÁ ČINNOST ■ DOZOROVÁNÍ STAVEB

www.proprojekt.cz

PROJEKTANT ČÁSTI:

ZODP. PROJEKTANT:

ING. JIŘÍ COBL

DATUM:

07/2023

ČÍSLO ZAKÁZKY:

2023047

FORMÁT:

2x44

STUPEŇ PD:

DPS

ČÍSLO VÝKRESU:

D.1.1.b.04

MĚŘÍTKO:

1:50

AUTORIZACE:

PARÉ: