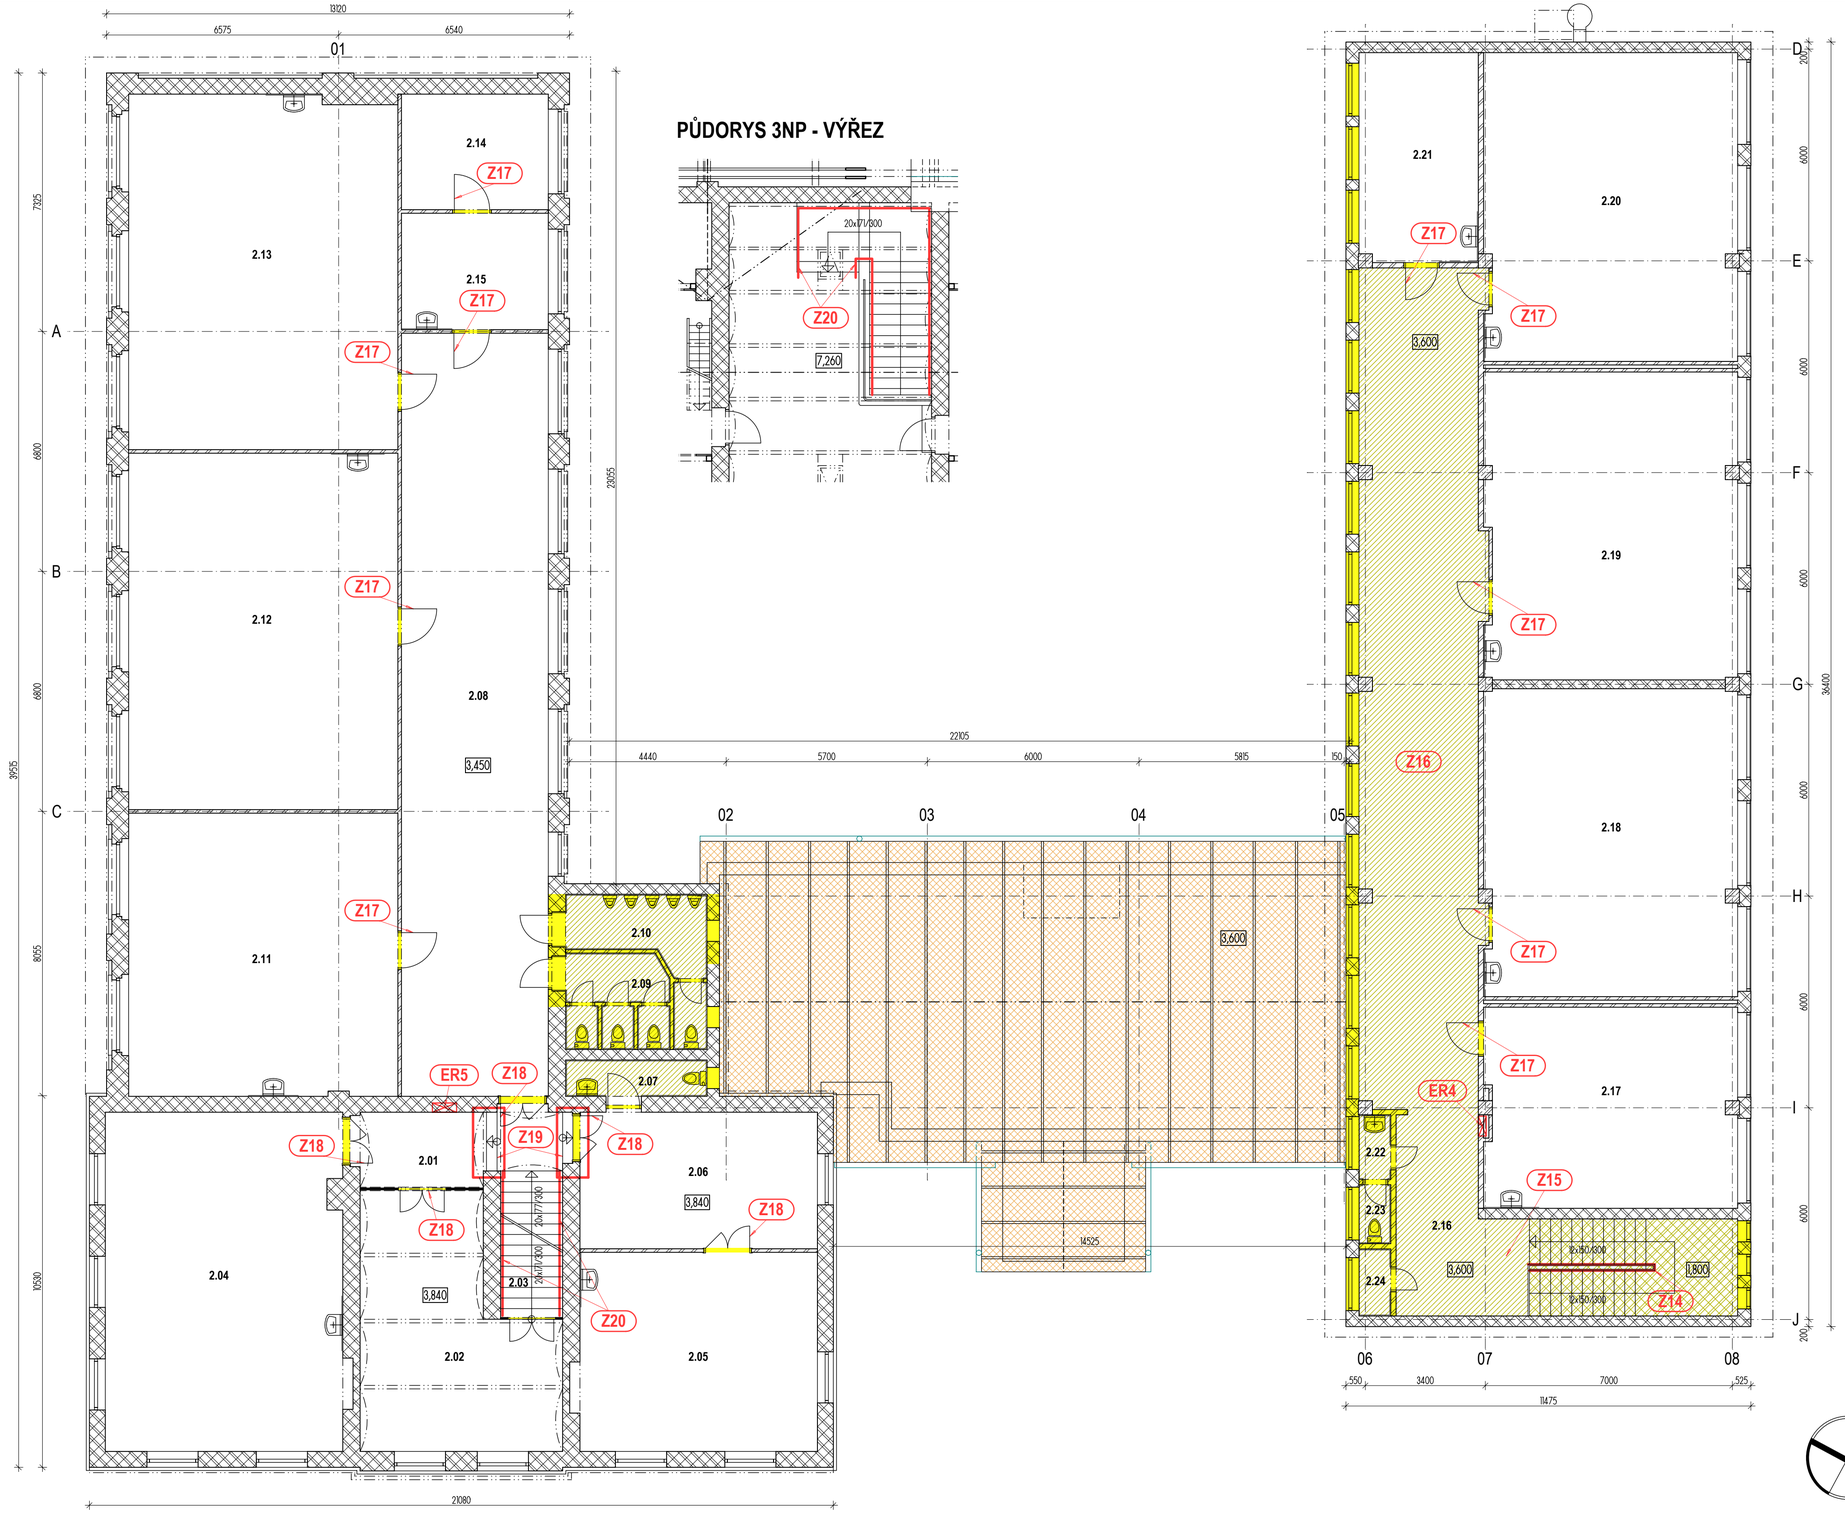

PŮDORYS 3NP - VÝŘEZ

LEGENDA MÍSTNOSTÍ

OZNAČENÍ	NÁZEV MÍSTNOSTI	PLOCHA [m²]
201	CHODBA	7.50
202	ŠATNA	34.32
203	SCHODIŠTĚ	11.04
204	DRUŽINA	64.01
205	DRUŽINA	37.66
206	DRUŽINA	26.05
207	WC	4.13
208	CHODBA	90.02
209	WC DÍVKY VČ. KABIN	7.93
210	WC CHLAPCI VČ. KABIN	9.15
211	UČEBNA	61.14
212	UČEBNA	77.06
213	UČEBNA	76.23
214	KABINET	13.63
215	KABINET	13.74
216	CHODBA, SCHODIŠTĚ	115.36
217	UČEBNA	40.57
218	UČEBNA	62.21
219	UČEBNA	61.84
220	UČEBNA	62.43
221	KABINET	20.02
222	PŘEDSÍŇ, UMÝVÁRNA	1.65
223	WC ZAMĚSTNANCI	1.50
224	ÚKLIDOVÁ MÍSTNOST	1.71
PLOCHA MÍSTNOSTÍ CELKEM:		**900.90**

VYSVĚTLIVKY

- STÁVAJÍCÍ KONSTRUKCE - ŽELEZOBETONOVÉ SLOUPY NOSNÉHO SKELETU
- STÁVAJÍCÍ KONSTRUKCE - NOSNÉ STĚNY, ZDIVO
- STÁVAJÍCÍ KONSTRUKCE - ZDĚNÉ PŘÍČKY
- BOURANÉ SVISLÉ KONSTRUKCE A VÝPLNĚ OTVORŮ
- BOURANÉ ZDRAVOTECHNICKÉ PŘEDMĚTY
- BOURANÉ NÁŠLAPNÉ VRSTVY PODLAH
- BOURANÉ VODOVNÉ KONSTRUKCE PODLAH A SCHODIŠTĚ VČ. KONSTRUKČNÍCH VRSTEV
- BOURANÉ NOSNÉ VODOROVNÉ KONSTRUKCE (DŘEVĚNÉ VAZNÍKY A STŘEŠNÍ PLÁŠŤ)
- Z14 - Z20 OZNAČENÍ STÁVAJÍCÍCH PŘEKÁŽEK A ZÁVAD BEZBARIÉROVÉHO PROVOZU BUDOV DLE VYHL. č. 398/2009 Sb. FOTODOKUMENTACE A POPIS V PRŮVODNÍ ZPRÁVĚ
- ER4 - ER5 STÁVAJÍCÍ REOZVADĚČE NN BUDOU VRÁMCI NEZBYTNÝCH ÚPRAV ELEKTROINSTALACE UPRAVENY NEBO VYMĚNĚNY

VÝŠKOVÝ SYSTÉM **Bpv**, SOUŘADNICOVÝ **JTSK** ± 0,00 = 252,23m N. M.

KNÁKAL INŽENÝRING PROJEKTY
473 01 Okrouhlá, Okrouhlá 70
tel.: +420 603 192 266
email: knakal.jiri@gmail.com

HIP	ING. ARCH. JIŘÍ KŇÁKAL
KONTROLOVAL	RADEK VOCE
VYPRACOVAL	ING. ARCH. JIŘÍ KŇÁKAL

OBJEDNATEL: **MĚSTO ŠLUKNOV**, nám. Míru 1, pošt. schránka 18, 407 77 Šluknov

ČÍSLO VÝTISKU:

NÁZEV ZAKÁZKY:

ŠLUKNOV MOBILITA - ZŠ ŽIŽKOVA č.p. 722
BEZBARIÉROVÉ ÚPRAVY BUDOV

STAVEBNÍ OBJEKT / ČÁST: ARCHITEKTONICKO-STAVEBNÍ ŘEŠENÍ

STUPEŇ	DATUM	MĚŘÍTKO	ČÍSLO ZAKÁZKY
STUDIE	02/2024	1 : 100	ORŽP 331/3131/6121/2023

VÝKRES: **STÁVAJÍCÍ STAV, BOURACÍ PRÁCE PŮDORYS 2NP, 3NP**

ČÍSLO VÝKRESU: **03**