


ZÁPADNÍ POHLED

DOPLNĚNÍ BEZPEČNOSTNÍ ZÁBRANY
PROTI NAJETÍ INV. VOZÍKU DO V. 400mm
NEZEZ MADLA KOTVENÁ DO RAMU
STÁVAJÍCÍCH DVERNÍCH KŘÍDEL

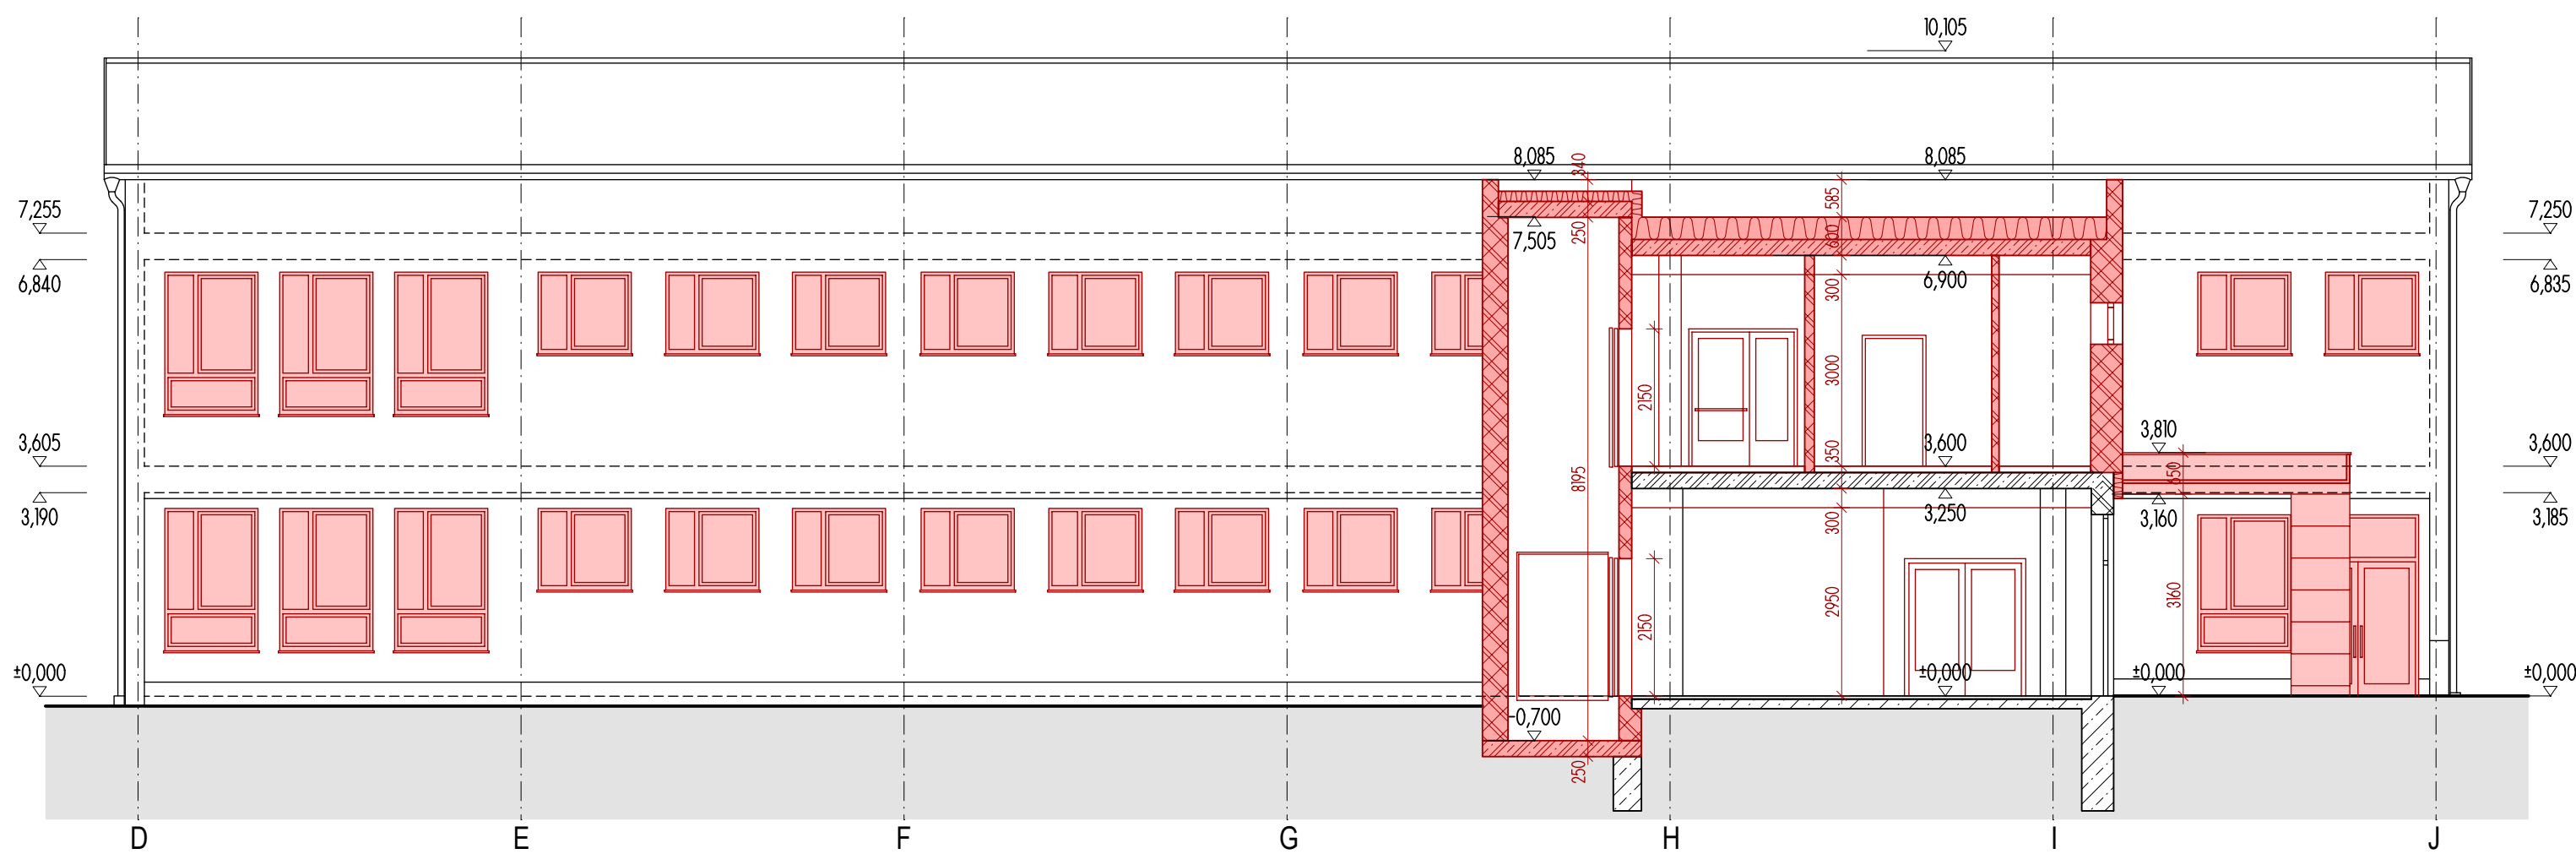

ŘEZ A - A, SEVERNÍ POHLED NA JIŽNÍ KŘÍDLO

VYSVĚTLIVKY

- STÁVAJÍCÍ KONSTRUKCE - ZDIVO
- STÁVAJÍCÍ KONSTRUKCE - BETON
- NAVRŽENÉ KONSTRUKCE A VÝPLNĚ OTVORŮ
- NOVĚ NVRŽENÉ ČÁSTI BUDOVY A VÝPLNĚ OTVORŮ

VÝŠKOVÝ SYSTÉM Bpv, SOUŘADNICOVÝ JTSK ± 0,00 = 252,23m N. M.

	473 01 Okrouhlá, Okrouhlá 70 tel.: +420 603 192 266 email: knakal.jiri@gmail.com	ING. ARCH. JIŘÍ KŇÁKAL
		RADEK VOCE
		ING. ARCH. JIŘÍ KŇÁKAL
MĚSTO ŠLUKNOV, nám. Míru 1, pošt. schránka 18, 407 77 Šluknov		
ŠLUKNOV MOBILITA - ZŠ ŽIŽKOVA č.p. 722 BEZBARIÉROVÉ ÚPRAVY BUDOV		
ARCHITEKTONICKO-STAVEBNÍ ŘEŠENÍ		
STUPĚN	DATUM	MĚŘÍTKO
STUDIE	02/2024	1 : 100
NÁVRH ŘEŠENÍ, STAVEBNÍ ÚPRAVY ZÁPADNÍ A SEVERNÍ POHLED, ŘEZ A - A		ORŽP 331/3131/6121/2023
		06