



Podélný profil: TRASA - HASIČI 1 M 1:1000/100  
Rozsah: km 0,00000 - km 0,07028

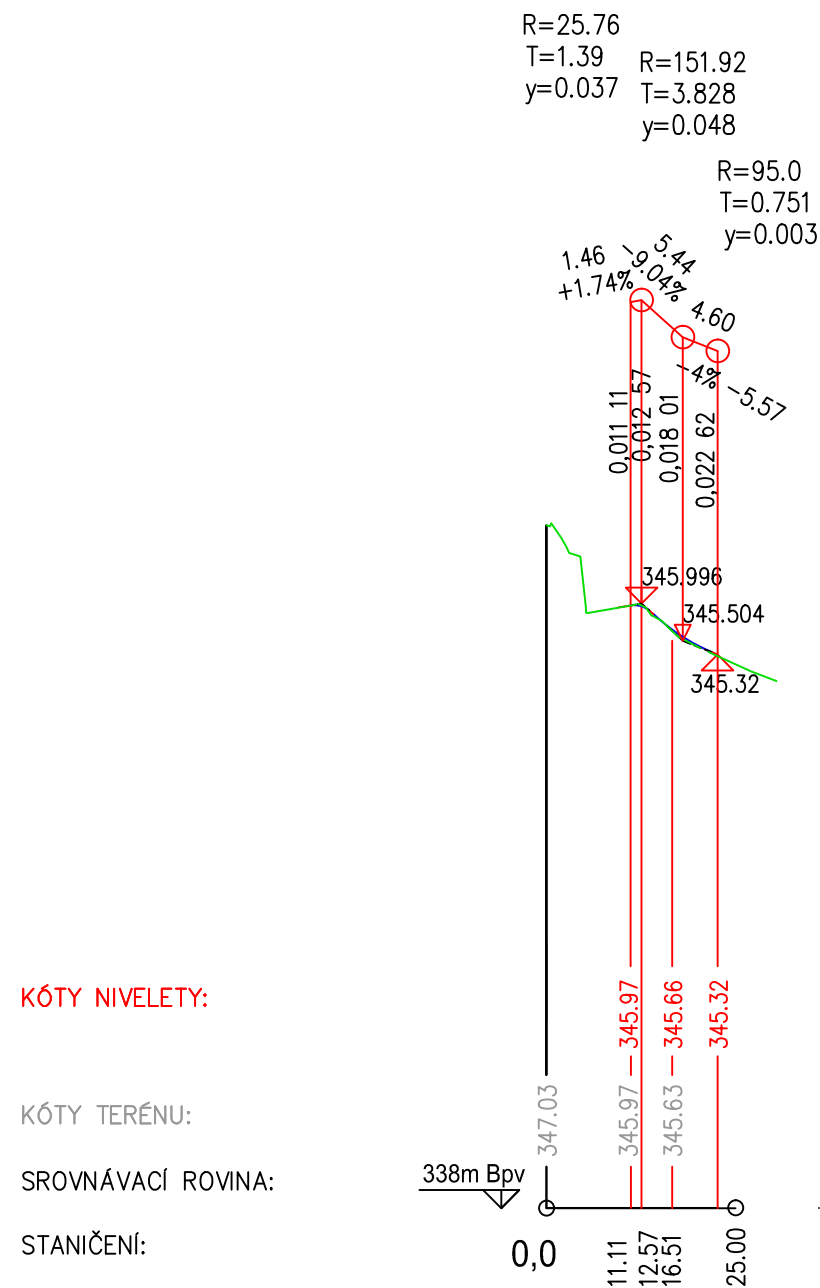

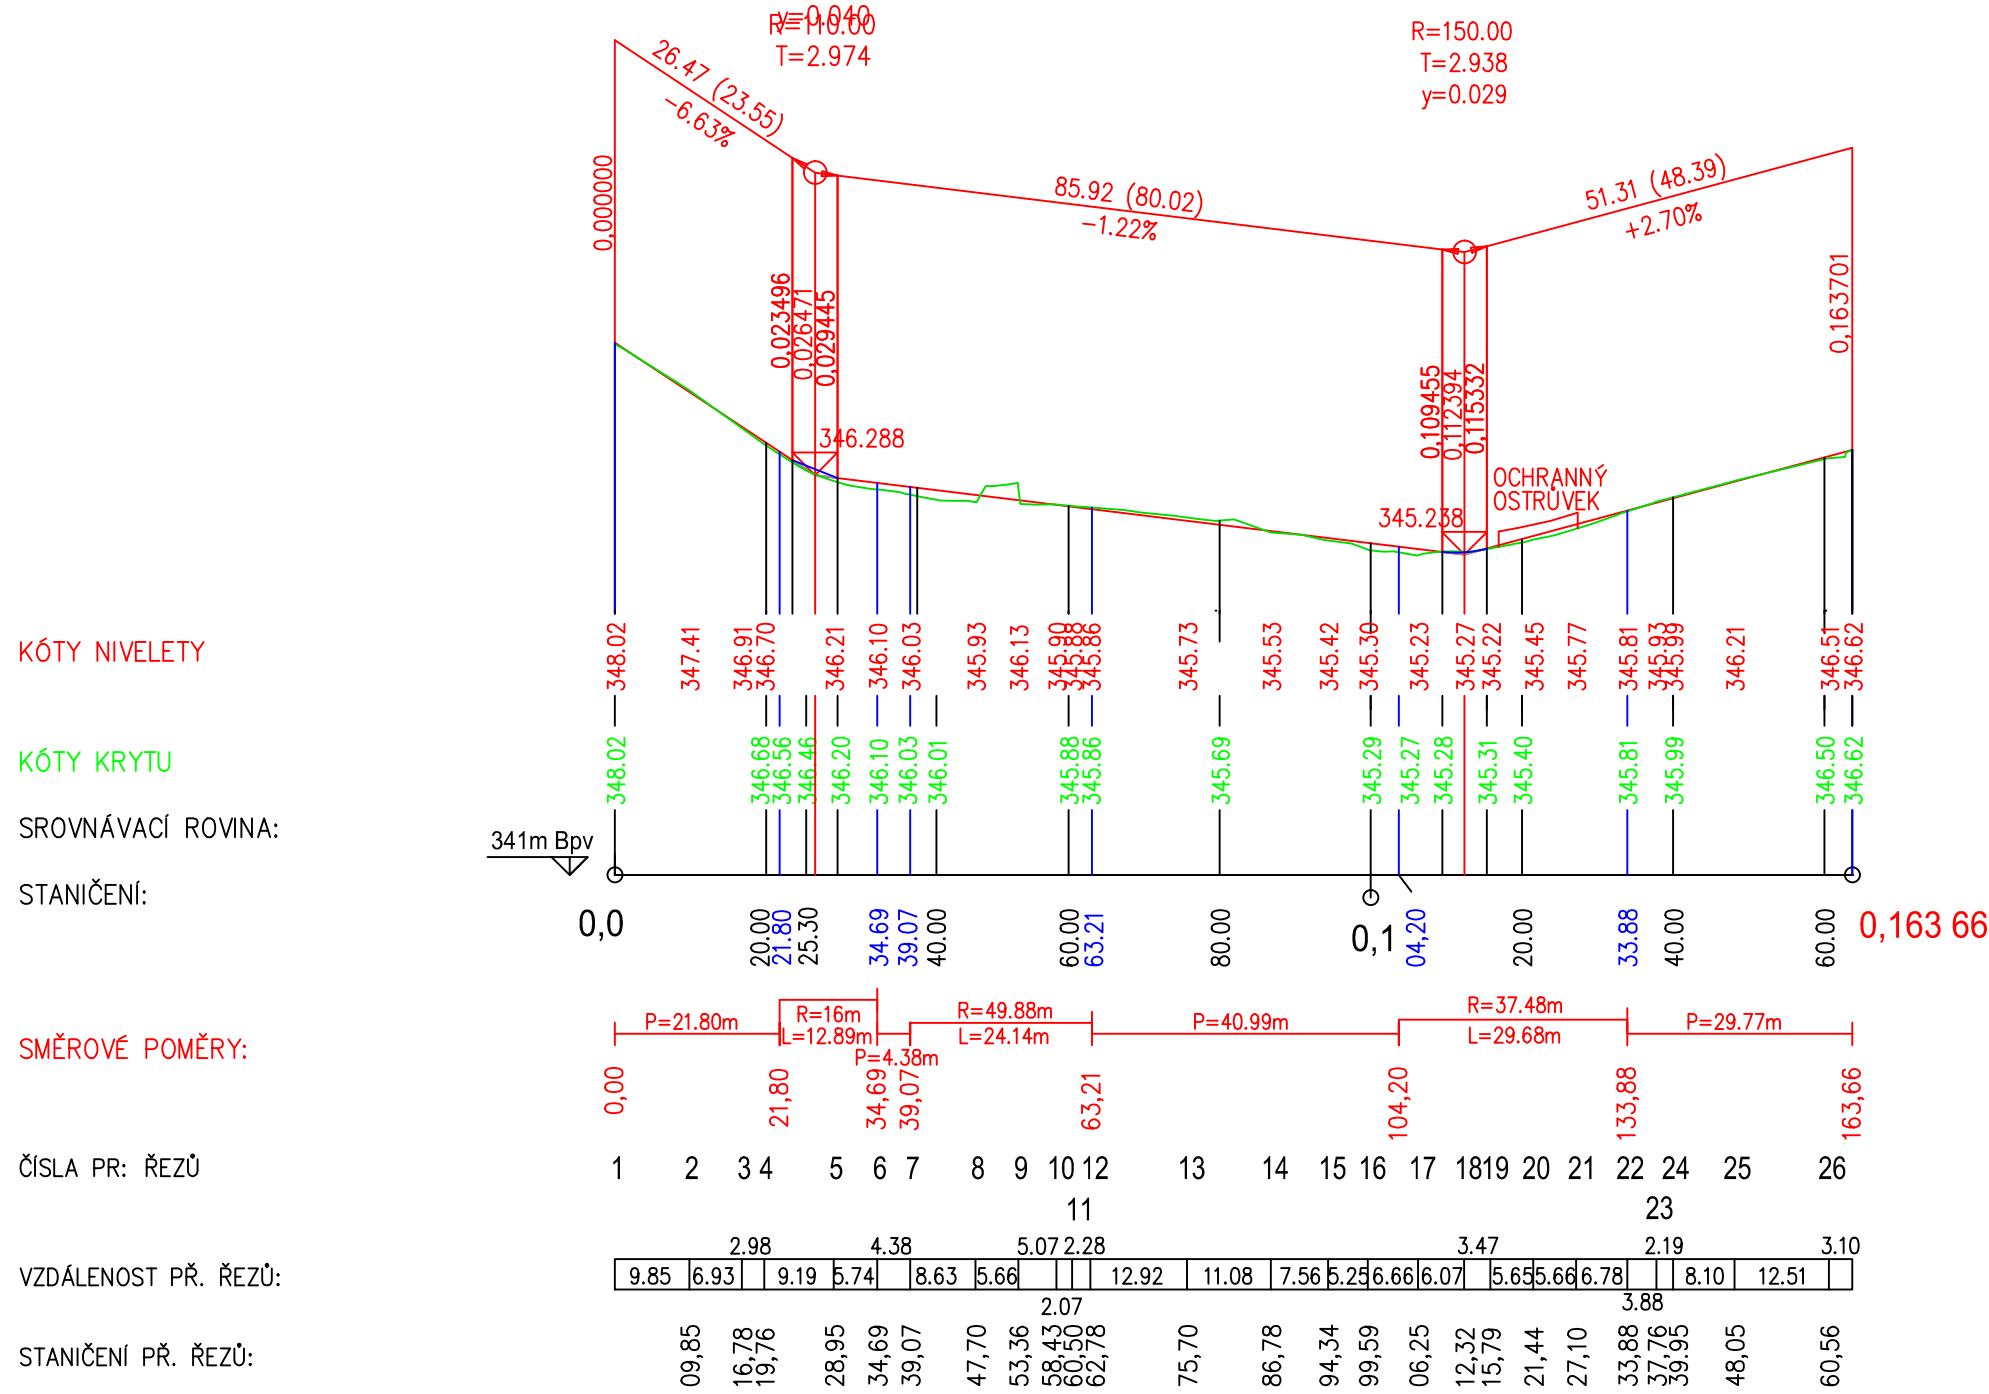

SMĚROVÉ POMĚRY:	
Přímá = 25,00m	
0,00	25,00
11,18	
ČÍSLA PR: ŘEZŮ	
12 3	
KÓTY NIVELETY PŘ. ŘEZŮ:	
345,95 345,82 345,66	
VZDÁLENOST PŘ. ŘEZŮ:	
12,69 8,49	
STANIČENÍ PŘ. ŘEZŮ:	
12,69 14,44 16,51 22,62	

Podélný profil: TRASA - Zámecká M 1:1000/100  
Rozsah: km 0,00000 - km 0,16370



PODÉLNÝ PROFIL JE ORIENTAČNÍ, NIVELETA JE DÁNA STÁVAJÍCÍM KRYTEM V OSE

ZODP. PROJEKTANT	Ing. Jiří Hrabák		 VPH s.r.o.	
VYPRACOVAL	Ing. Jiří Hrabák			
KRESLIL				
INVESTOR: Město Šluknov, Nám. Míru 1, 407 77 Šluknov				
STAVBA: Šluknov-Zajištění bezpečnosti v Zámecké ulici  OBJEKT: SO 01 ? Komunikace a zpevněné plochy, OZ2			DATUM	02/2023
			STUPEŇ	DPS
			MĚŘÍTKO	1:1000/100
Podélný profil			ARCH. Č. 0382-23	Č. VÝKRESU D.1.2b2