


VZOROVÉ PŘÍČNÉ ŘEZY

1:50

250,00

VZOROVÝ PŘÍČNÝ ŘEZ – NOVÝ CHODNÍK

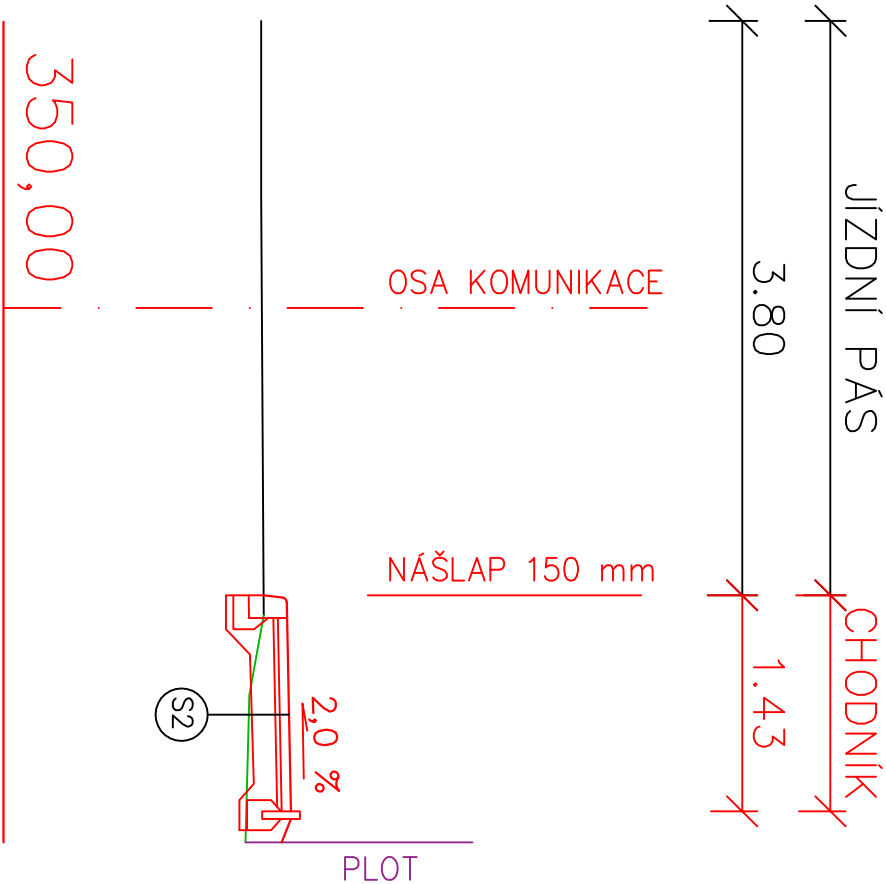

- S1 KONSTRUKCE CHODNÍKU
KATALOGOVÝ LIST D2-D-1-CH-PIII

- VELKOFORMÁTOVÁ ŽULOVÁ DLAŽBA – DL 60 mm
- LOŽE Z KAMENNÉ DRTĚ – L (fr. 4–8 mm) 30 mm
- ŠTĚRKODRŤ – ŠD (fr. 0–32 mm) 150 mm
- CELKEM min. 240 mm

- S2 KONSTRUKCE CHODNÍKU
KATALOGOVÝ LIST D2-D-1-CH-PIII

- ŽULOVÁ / ZÁMKOVÁ DLAŽBA – DL 60 mm
- LOŽE Z KAMENNÉ DRTĚ – L (fr. 4–8 mm) 30 mm
- ŠTĚRKODRŤ – ŠD (fr. 0–32 mm) 150 mm
- CELKEM min. 240 mm

- S3 KONSTRUKCE POJÍŽDĚNÉHO CHODNÍKU
KATALOGOVÝ LIST D2-D-1-O-PIII

- ŽULOVÁ / ZÁMKOVÁ DLAŽBA – DL 80 mm
- LOŽE Z KAMENNÉ DRTĚ – L (fr. 4–8) 40 mm
- ŠTĚRKODRŤ – ŠD (fr. 0–63 mm) 200 mm
- CELKEM min. 320 mm

ÚNOSNOST ZEMNÍ PLÁNĚ MIN. 30 MPa

INVESTOR: MĚSTO ŠLUKNOV NAM. MÍRU 1 407 77		GENERÁLNÍ PROJEKTANT: <div>io ProProjekt</div> <div>PROJEKTOVÁNÍ STAVEB ■ INŽENÝRSKÁ ČINNOST ■ DOZOROVÁNÍ STAVEB</div> <div>www.proproje.cz</div>		ProProjekt s.r.o. Komenského 1173 408 01 Rumburk T: 412 332 317 projekce@proprojekt.cz	
ZÁSTUPCE INVESTORA:		PROJEKTANT ČÁSTI:		AUTORIZACE:	
MÍSTO: p.č. 885/1, 892, 950/2, 950/1, 964, 957, 1051, 1084, 1083, 2719 K.Ú. ŠLUKNOV					
STAVBA: CHODNÍK – DR. MILADY HORÁKOVÉ, ŠLUKNOV		ZODP. PROJEKTANT: MAREK ŘÍHA	VYPRACOVAL: ING. ZDENĚK PUHLÍKOVSKÝ		
		DATUM: 01/2018	ČÍSLO ZAKÁZKY: 2017695		
PROJEKTOVÁ ČÁST: C. STAVEBNÍ ČÁST		MĚŘÍTKO: 1:50	STUPEŇ PD: DŮR, DSP	PÁŘE:	
VÝKRES: VZOROVÉ PŘÍČNÉ ŘEZY		ČÍSLO VÝKRESU: C.1.2.3.3.	REVIZE:		