


VZOROVÉ PŘÍČNÉ ŘEZY

1:50

150,00

VZOROVÝ PŘÍČNÝ ŘEZ – VJEZD

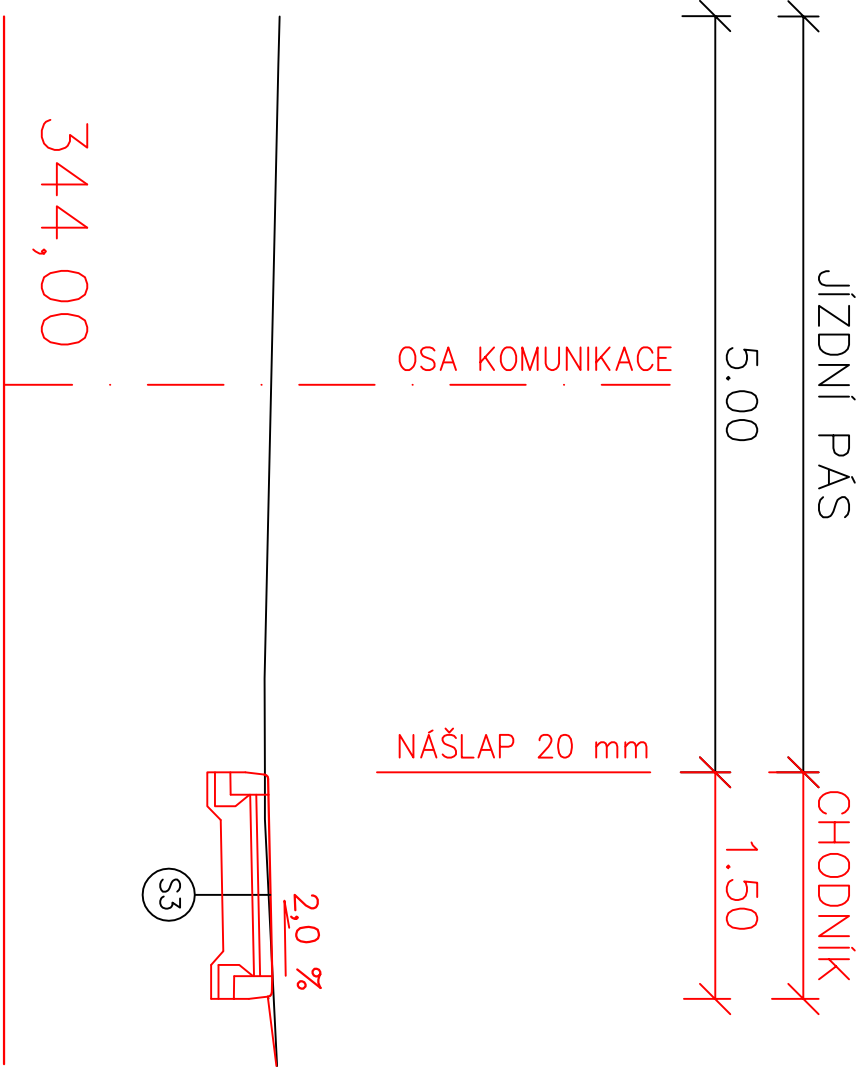

- S1 KONSTRUKCE CHODNÍKU  
KATALOGOVÝ LIST D2-D-1-CH-PIII
- VELKOFORMÁTOVÁ ŽULOVÁ DLAŽBA – DL 60 mm
  - LOŽE Z KAMENNÉ DRTĚ – L (fr. 4–8 mm) 30 mm
  - ŠTĚRKODRŤ – ŠD (fr. 0–32 mm) 150 mm
  - CELKEM min. 240 mm

- S2 KONSTRUKCE CHODNÍKU  
KATALOGOVÝ LIST D2-D-1-CH-PIII
- ŽULOVÁ / ZÁMKOVÁ DLAŽBA – DL 60 mm
  - LOŽE Z KAMENNÉ DRTĚ – L (fr. 4–8 mm) 30 mm
  - ŠTĚRKODRŤ – ŠD (fr. 0–32 mm) 150 mm
  - CELKEM min. 240 mm

- S3 KONSTRUKCE POJÍŽDĚNÉHO CHODNÍKU  
KATALOGOVÝ LIST D2-D-1-O-PIII
- ŽULOVÁ / ZÁMKOVÁ DLAŽBA – DL 80 mm
  - LOŽE Z KAMENNÉ DRTĚ – L (fr. 4–8) 40 mm
  - ŠTĚRKODRŤ – ŠD (fr. 0–63 mm) 200 mm
  - CELKEM min. 320 mm

ÚNOSNOST ZEMNÍ PLÁNĚ MIN. 30 MPa

INVESTOR: MĚSTO ŠLUKNOV NAM. MÍRU 1 407 77		GENERÁLNÍ PROJEKTANT: <b>ProProjekt</b> PROJEKTOVÁNÍ STAVEB ■ INŽENÝRSKÁ ČINNOST ■ DOZOROVÁNÍ STAVEB www.proproje t.cz		ProProjekt s.r.o. Komenského 1173 408 01 Rumburk T: 412 332 317 projekce@proprojekt.cz	
ZÁSTUPCE INVESTORA:		PROJEKTANT ČÁSTI:		AUTORIZACE:	
MÍSTO: p.č. 885/1, 892, 950/2, 950/1, 964, 957, 1051, 1084, 1083, 2719 K.Ú. ŠLUKNOV		ZODP. PROJEKTANT: MAREK ŘÍHA		VYPRACOVAL: ING. ZDENĚK PUHLÍKOVSKÝ	
STAVBA: CHODNÍK – DR. MILADY HORÁKOVÉ, ŠLUKNOV		DATUM: 01/2018		ČÍSLO ZAKÁZKY: 2017695	
PROJEKTOVÁ ČÁST: C. STAVEBNÍ ČÁST		MĚŘÍTKO: 1:50		STUPEŇ PD: DŮR, DSP	
VÝKRES: VZOROVÉ PŘÍČNÉ ŘEZY		ČÍSLO VÝKRESU: C.1.2.3.2.		REVIZE:	
				PÁŘE:	