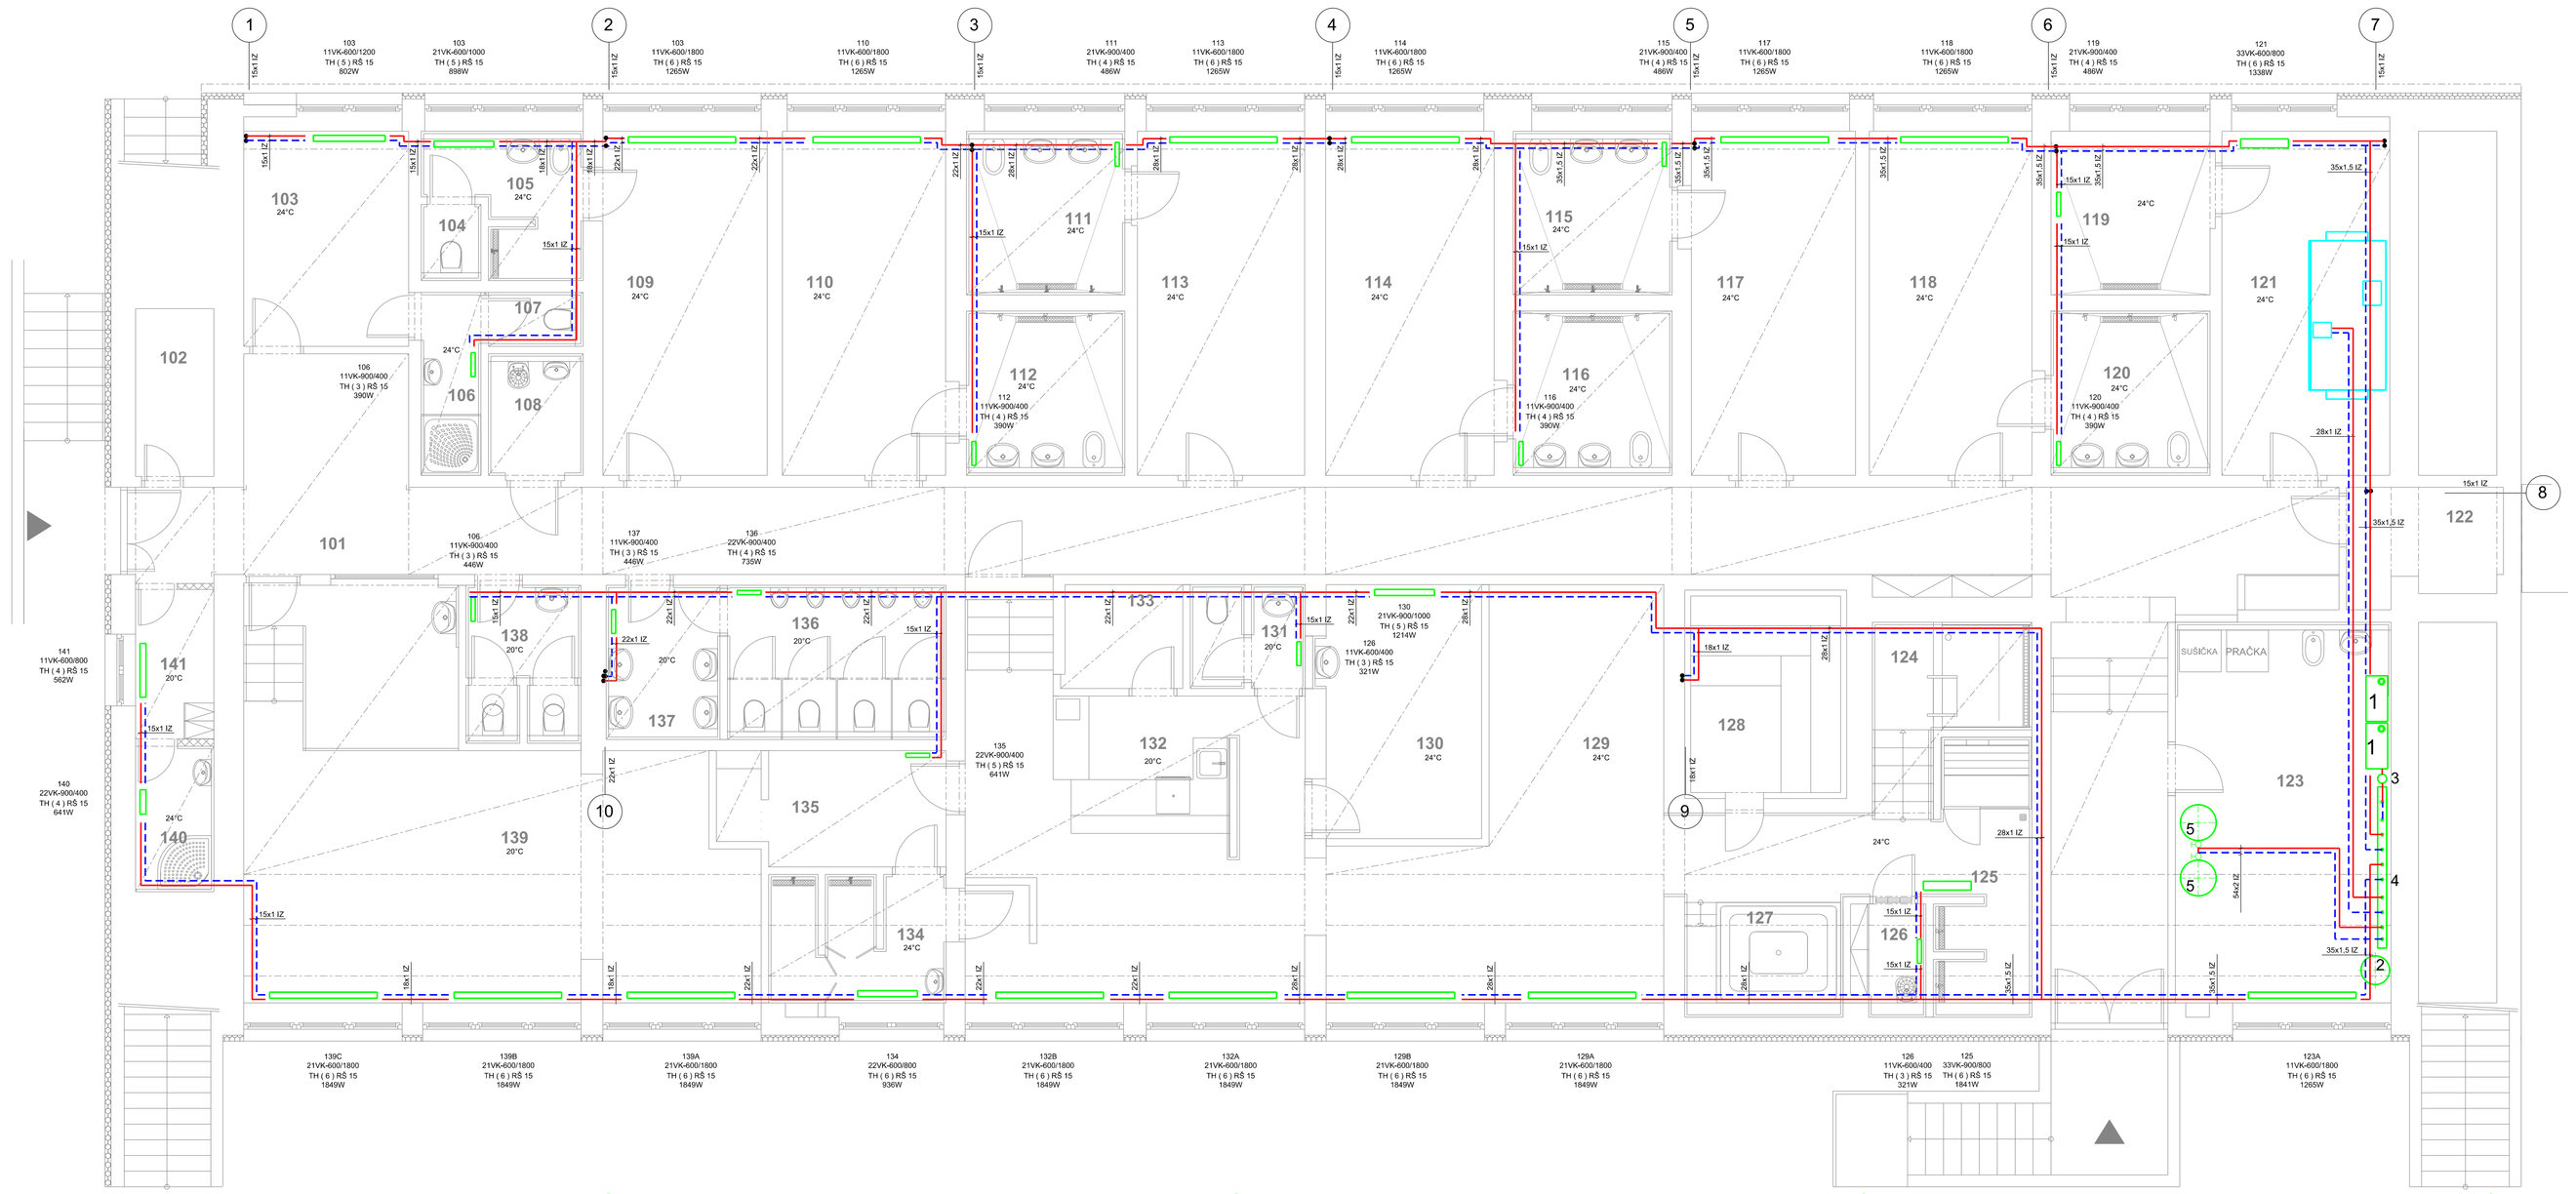

LEGENDA MÍSTNOSTÍ

ČÍSLO	ÚČEL MÍSTNOSTI	PLOCHA (m²)
101	CHODBA	77,50 m²
102	TECHNICKÁ MÍSTNOST	3,70 m²
103	ŠATNA ROZHODČÍ	9,95 m²
104	WC TRENÉŘI	1,30 m²
105	SPRCHA TRENÉŘI	5,10 m²
106	SPRCHA ROZHODČÍ	3,05 m²
107	WC ROZHODČÍ	1,45 m²
108	ODLUČOVÁ KOMORA	3,25 m²
109	ŠATNA	15,85 m²
110	ŠATNA	15,75 m²
111	SPRCHY	6,85 m²
112	SPRCHY	6,95 m²
113	ŠATNA	16,15 m²
114	ŠATNA	16,25 m²
115	SPRCHY	6,95 m²
116	SPRCHY	6,95 m²
117	ŠATNA	15,85 m²
118	ŠATNA	15,65 m²
119	MÍSTNOST VZT	6,95 m²
120	SPRCHY	6,95 m²
121	TECHNICKÁ MÍSTNOST	16,20 m²
122	SKLAD SPORTOVÉCÍ	4,70 m²
123	SUŠÁRNA + PRÁDELNA	23,00 m²
124	OCHLAZOVACÍ BAZÉN	6,35 m
125	SPRCHY SAUNA	12,65 m²
126	ÚKLID SAUNA	2,30 m²
127	VÝŘIVKA	4,70 m²
128	SAUNA	8,25 m²
129	ODPOČÍNKOVÁ MÍSTNOST	27,55 m²
130	MASÉRNA	11,50 m²
131	WC SAUNA	2,90 m²
132	RECEPCE SAUNA	32,15 m²
133	SKLAD	3,45 m²
134	SPRACHY SAUNA	6,25 m
135	ŠATNA SAUNA	7,00 m
136	WC MUŽI	9,45 m²
137	UMYVADLA MUŽI	4,90 m²
138	WC ŽENY	4,90 m²
139	POSILOVNA	4,95 m²
140	SPRCHA SPRÁVCE	3,20 m²
141	MÍSTNOST SPRÁVCE	3,30 m²

LEGENDA

1 NÁSTENNÝ KONDENZAČNÍ PLYNOVÝ KOTEL
NAPŘ. THRs 10 - 50C
JM. VÝKON 9,7 - 48,7 kW
SPOTŘEBA Z.P. 5,3m3/h
TŘÍDA NOx 5
ÚČINNOST PŘI 40/30 VÝKONU 108%
ODKOUŘENÍ : TURBO NAD STŘECHU

2 EXPANZNÍ NÁDOBA
NAPŘ. REFLEX NG 140/ 6
OBJEM 140L

3 TERMOHYDRAULICKÝ ODDĚLOVAČ
NAPŘ. HVDT 8

4 SDRUŽENÝ ROZDĚLOVAČ A SBĚRAČ
NAPŘ. RS KOMBI MODUL 150 -2700mm
2 x DN 50
2 x DN 40
1 x DN 25

5 NEPŘÍMO OHŘÍVANÝ ZÁSOBNÍK TV
např. SMART 420
CELKOVÝ OBJEM 415L
ŠPIČKOVÝ PRŮTOK V 1.HODINĚ PŘI 45°C 2608 l/hod
OBJEM TV 358L
VÝKON UT 88 kW

PŘÍVODNÍ POTRUBÍ 70/55°C - OKRUH VYTÁPĚNÍ
ZPĚTNÉ POTRUBÍ
21VK-600/800 DESKOVÉ OTOPNÉ TĚLESO V PROVEDENÍ VK
TH TERMOSTATICKÁ HLAVICE
RŠ ROHOVÉ ŠROUBENÍ

- ROZVODY BUDOU PROVEDENY Z POTRUBÍ CU.
- ROZVODY BUDOU VEDENY V PODLAZE, NEBO VDRÁŽCE VE ZDI.
- ROZVODY PRO OTOPNÁ TĚLESA BUDOU ZAIZOLOVÁNY NÁVLEKOVOU TEPELNOU IZOLACÍ O TL. 13mm

VED. PROJEKTANT	VYPRACOVAL	KONTROLOVAL
ING. D. FLORIÁN	ING. D. FLORIÁN	

ING. DANIEL FLORIÁN
PROJEKTANT VYTÁPĚNÍ, VZDUCHOTECHNIKY A ZTI
TYLOVA 731/2, 405 02 DĚČÍN 2
TEL.: 723 373 167
E - MAIL : daniel.florian @ volny.cz

INVESTOR: Městský úřad Šluknov, nám. MÍRU 1, 407 77 ŠLUKNOV
DATUM: 5. 2018
MĚŘÍTKO: 1 : 50
STUPEŇ: DSP
AKCE: Revitalizace objektu tribuny areálu městského stadionu Slávy Novotného - Šluknov p.č. 1575/2, 1577, 1575/3, 1590/1 v k.ú Šluknov
ZAK. ČÍSLO: P2099-18
FORMÁT: 10A4
PROFESE: D 1.4. - VYTÁPĚNÍ
ČÍSLO VÝKRESU: P2099 004 - 18
NÁZEV: PŮDORYS 1.NP
PARÉ