
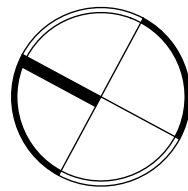


- LEGENDA KONSTRUKCÍ**
- STÁVAJÍCÍ KONSTRUKCE BEZ ROZLIŠENÍ
 - BOURANÉ SVISLÉ KONSTRUKCE
 - BOURANÉ VODOROVNÉ KONSTRUKCE A VÝKOPY


- LEGENDA BOURACÍCH PRACÍ**
- VD VYBOURÁNÍ DŘEVĚNÝCH VÝPLNÍ OTVORŮ
 - BO VYBOURÁNÍ LEHKÉHO OBVODOVÉHO PLÁŠTĚ TZV. BOLETICKÝCH PANELŮ
 - LX VYBOURÁNÍ LUXFEROVÝCH VÝZDÍVEK
 - PR ODBOURÁNÍ PATROVÉ ŘÍMSY NA LÍC OBVODOVÉHO ZDIVA
 - PP ODBOURÁNÍ PÍSKOVCOVÝCH PARAPETŮ NA LÍC OBVODOVÉHO ZDIVA
 - DP DEMONTÁŽ PODHLEDOVÉHO DŘEVĚNÉHO BEDNĚNÍ
 - Z2 DEMONTÁŽ OCELOVÝCH KONZOLÍ A SVISLÉ TRUBKY
 - Z3 DEMONTÁŽ OCELOVÉHO ŽEBŘÍKU VČ. PODESTY

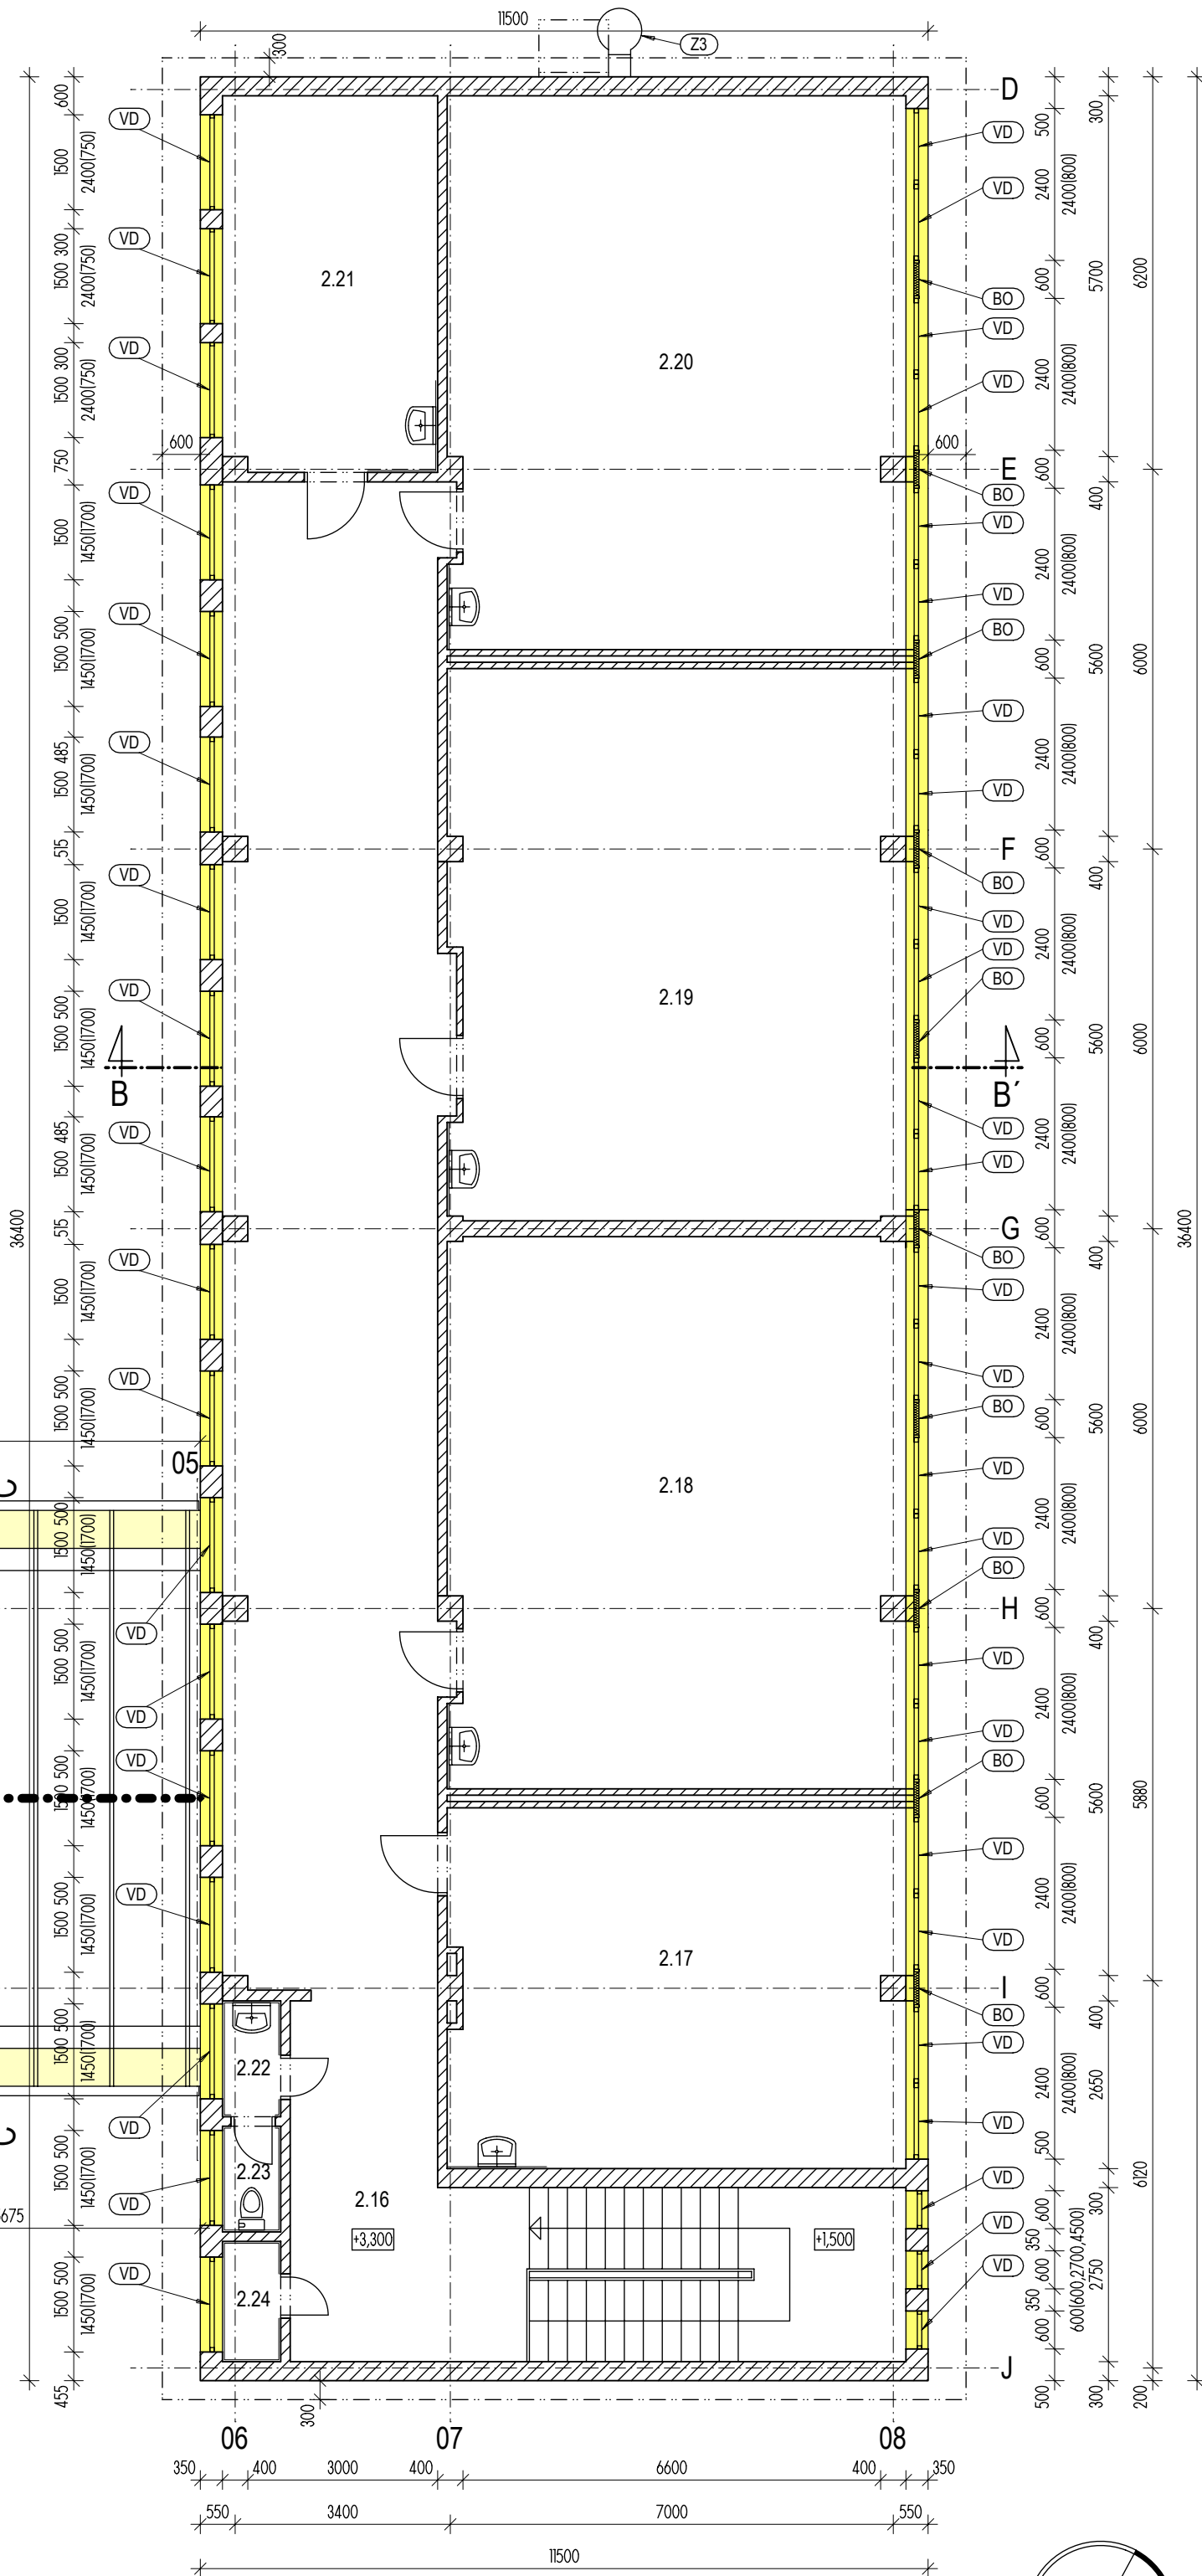

LEGENDA MÍSTNOSTÍ

ČÍSLO	NÁZEV MÍSTNOSTI	PLOCHA m²	S.V. mm
2.01	CHODBA	12,39	3 060
2.02	ŠATNA	34,30	3 060
2.03	SCHODIŠTĚ	7,30	
2.04	DRUŽINA	64,35	3 060
2.05	DRUŽINA	37,97	3 060
2.06	DRUŽINA	26,02	3 060
2.07	WC	4,38	2 800
2.08	CHODBA	90,00	3 485
2.09	WC ŽÁCI, DÍVKY	7,39	2 800
2.10	WC ŽÁCI, CHLAPCI	9,45	2 800
2.11	ÚČEBNA	61,14	3 485
2.12	ÚČEBNA	77,06	3 485
2.13	ÚČEBNA	76,23	3 485
2.14	SBOROVNA	13,63	3 485
2.15	SBOROVNA	13,74	3 485
2.16	CHODBA, SCHODIŠTĚ	115,86	3 485
2.17	SBOROVNA	40,84	3 300
2.18	ÚČEBNA	62,62	3 300
2.19	ÚČEBNA	62,26	3 300
1.20	ÚČEBNA	62,85	3 300
2.21	KABINET	20,13	3 300
2.22	UMÝVÁRNA PERSONÁL	1,68	3 300
2.23	WC PERSONÁL	1,54	3 300
2.24	ÚKLIDOVÁ KOMORA	1,75	3 300

- POZNÁMKY:**
- Z OBVODOVÝCH STĚN BUDOU DEMONTOVÁNY VŠECHNY SVISLÉ DEŠŤOVÉ SVODY A UPRAVENY POZICE LAPAČŮ STŘEŠNÍCH SPLAVENIN SE ZHLEDNĚNÍM TLOUŠTKY NAVRŽENÉHO ZATEPLENÍ
 - Z OBVODOVÝCH STĚN BUDOU DEMONTOVÁNY VŠECHNA VEDENÍ HROMOSVODŮ



473 01 Krouhla 70
tel.: +420 603 192 266
email: knakal.jiri@gmail.com

ING. ARCH. JIŘÍ KŇÁKAL

ING. FILIP KŇÁKAL

ING. ARCH. JIŘÍ KŇÁKAL

OBJEDNATEL
MĚSTO ŠLUKNOV, nám. Míru 1, pošt. schránka 18, 407 77 Šluknov

NÁZEV ZAKÁZKY
ZATEPLENÍ ZŠ ŽIŽKOVA
č.p. 722, ŠLUKNOV

STAVEBNÍ OBJEKT / ČÁST
ARCHITEKTONICKO-STAVEBNÍ ŘEŠENÍ

STUPĚŇ
DSP

DATA
08/2015

ČÍSLO DOKUMENTU
1: 100

ČÍSLO VÝKRESU
S.2015.8.15

VÝKRES
BOURACÍ PRÁCE - PŮDORYS 2NP

ČÍSLO VÝKRESU
D.1.1.b)03