


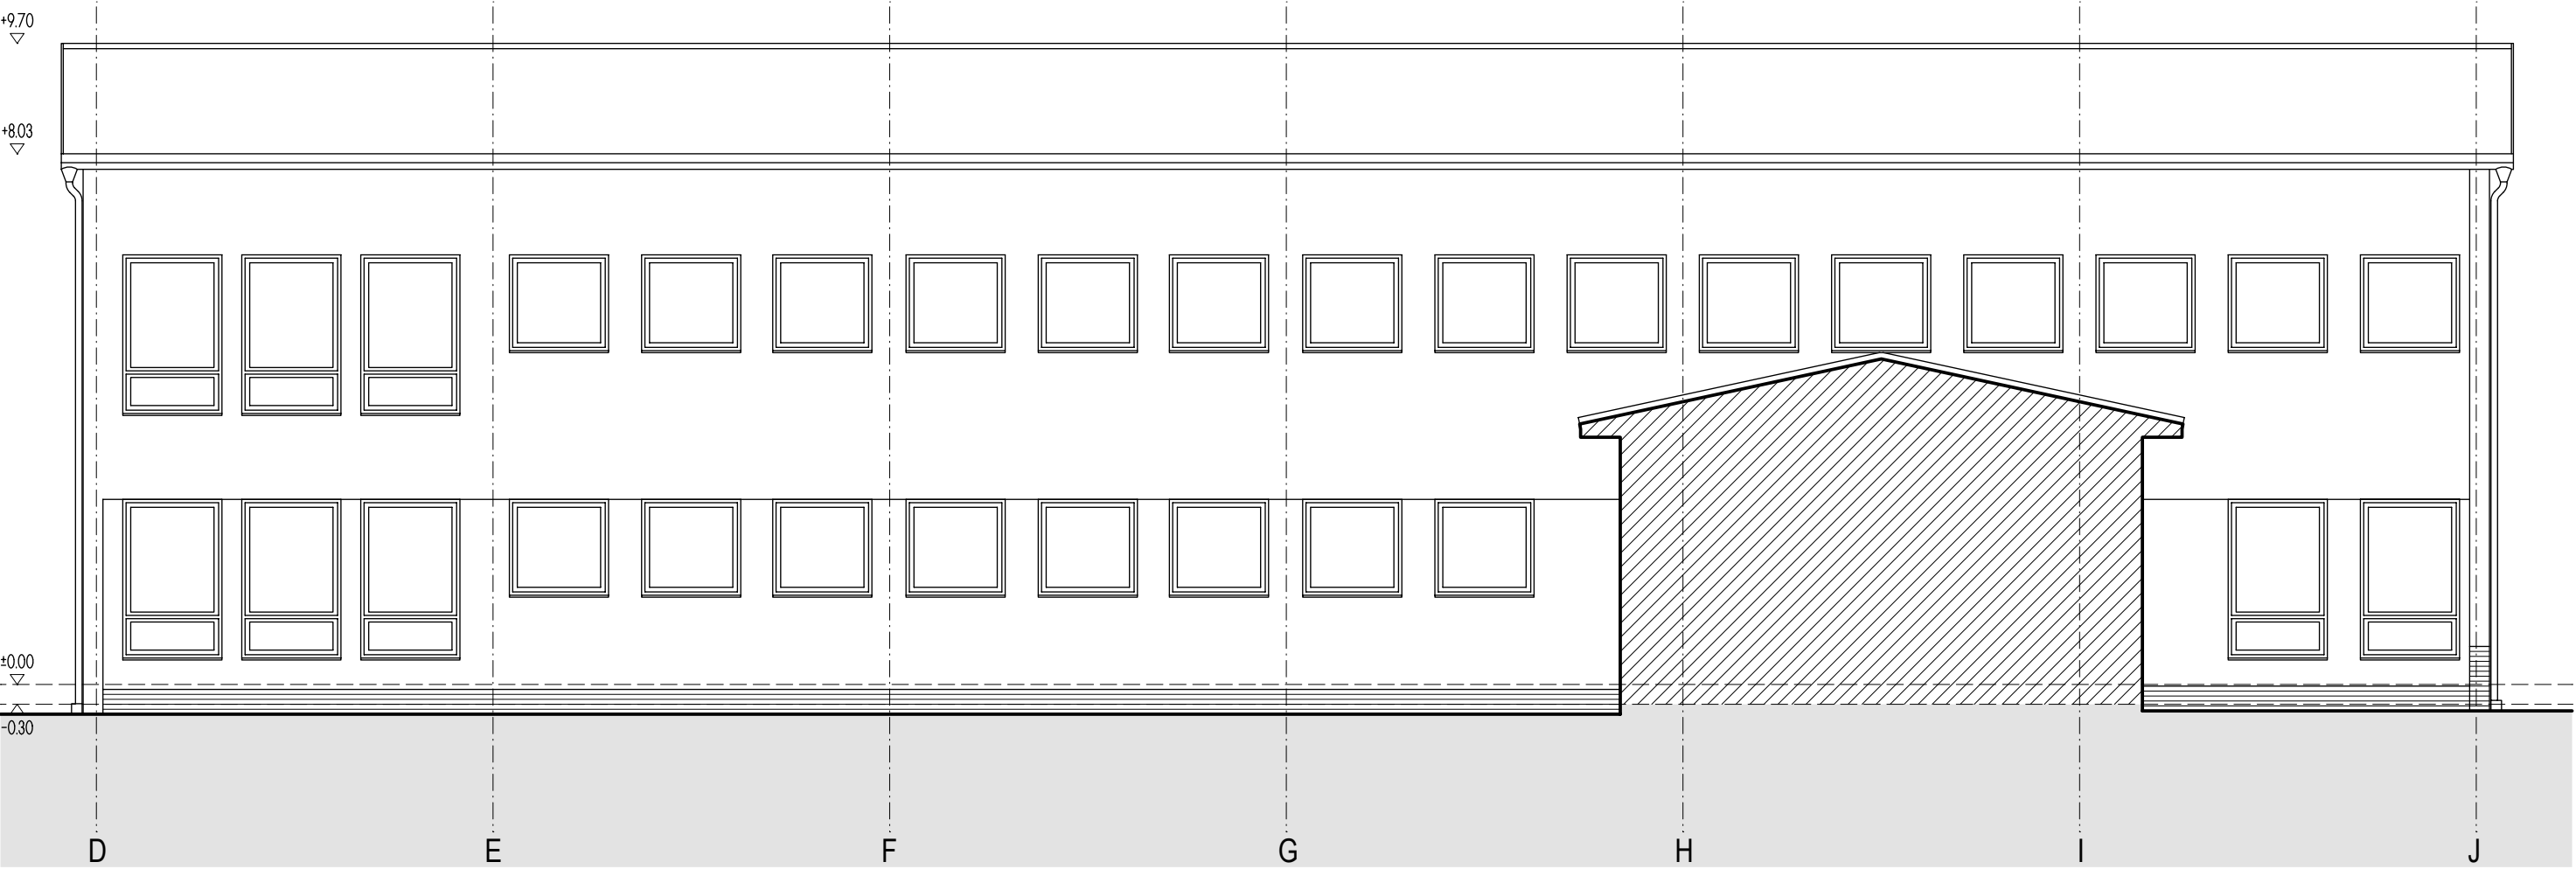

JIŽNÍ POHLED 2



SEVERNÍ POHLED 2

LEGENDA POVRCHŮ

	KAMENNÉ SOKLY, ŘÍMSY
	KERAMICKÝ OBKLAD (KABŘINEC)

	473 01 Okrouhlá 70 tel.: +420 603 192 266 email: knakal.jiri@gmail.com	HP ING. ARCH. JIŘÍ KŇÁKAL		
	KŇÁKAL INŽENÝRING PROJEKTY	KONTROLOVAL ING. FILIP KŇÁKAL		
		VYPRACOVAL ING. ARCH. JIŘÍ KŇÁKAL		
OBJEDNATEL MĚSTO ŠLUKNOV, nám. Míru 1, pošt. schránka 18, 407 77 Šluknov			ČÍSLO VÝTIŠKU	
NÁZEV ZAKÁZKY ZATEPLENÍ ZŠ ŽIŽKOVA č.p. 722, ŠLUKNOV				
STAVEBNÍ OBJEKT / ČÁST ARCHITEKTONICKO-STAVEBNÍ ŘEŠENÍ				
STUPĚŇ STÁV. STAV	DATUM 08/2015	MĚŘÍTKO 1 : 100	ČÍSLO ZAKÁZKY S.2015.8.15	
VÝKRES POHLEDY - JIŽNÍ 2, SEVERNÍ 2				ČÍSLO VÝKRESU St.09