

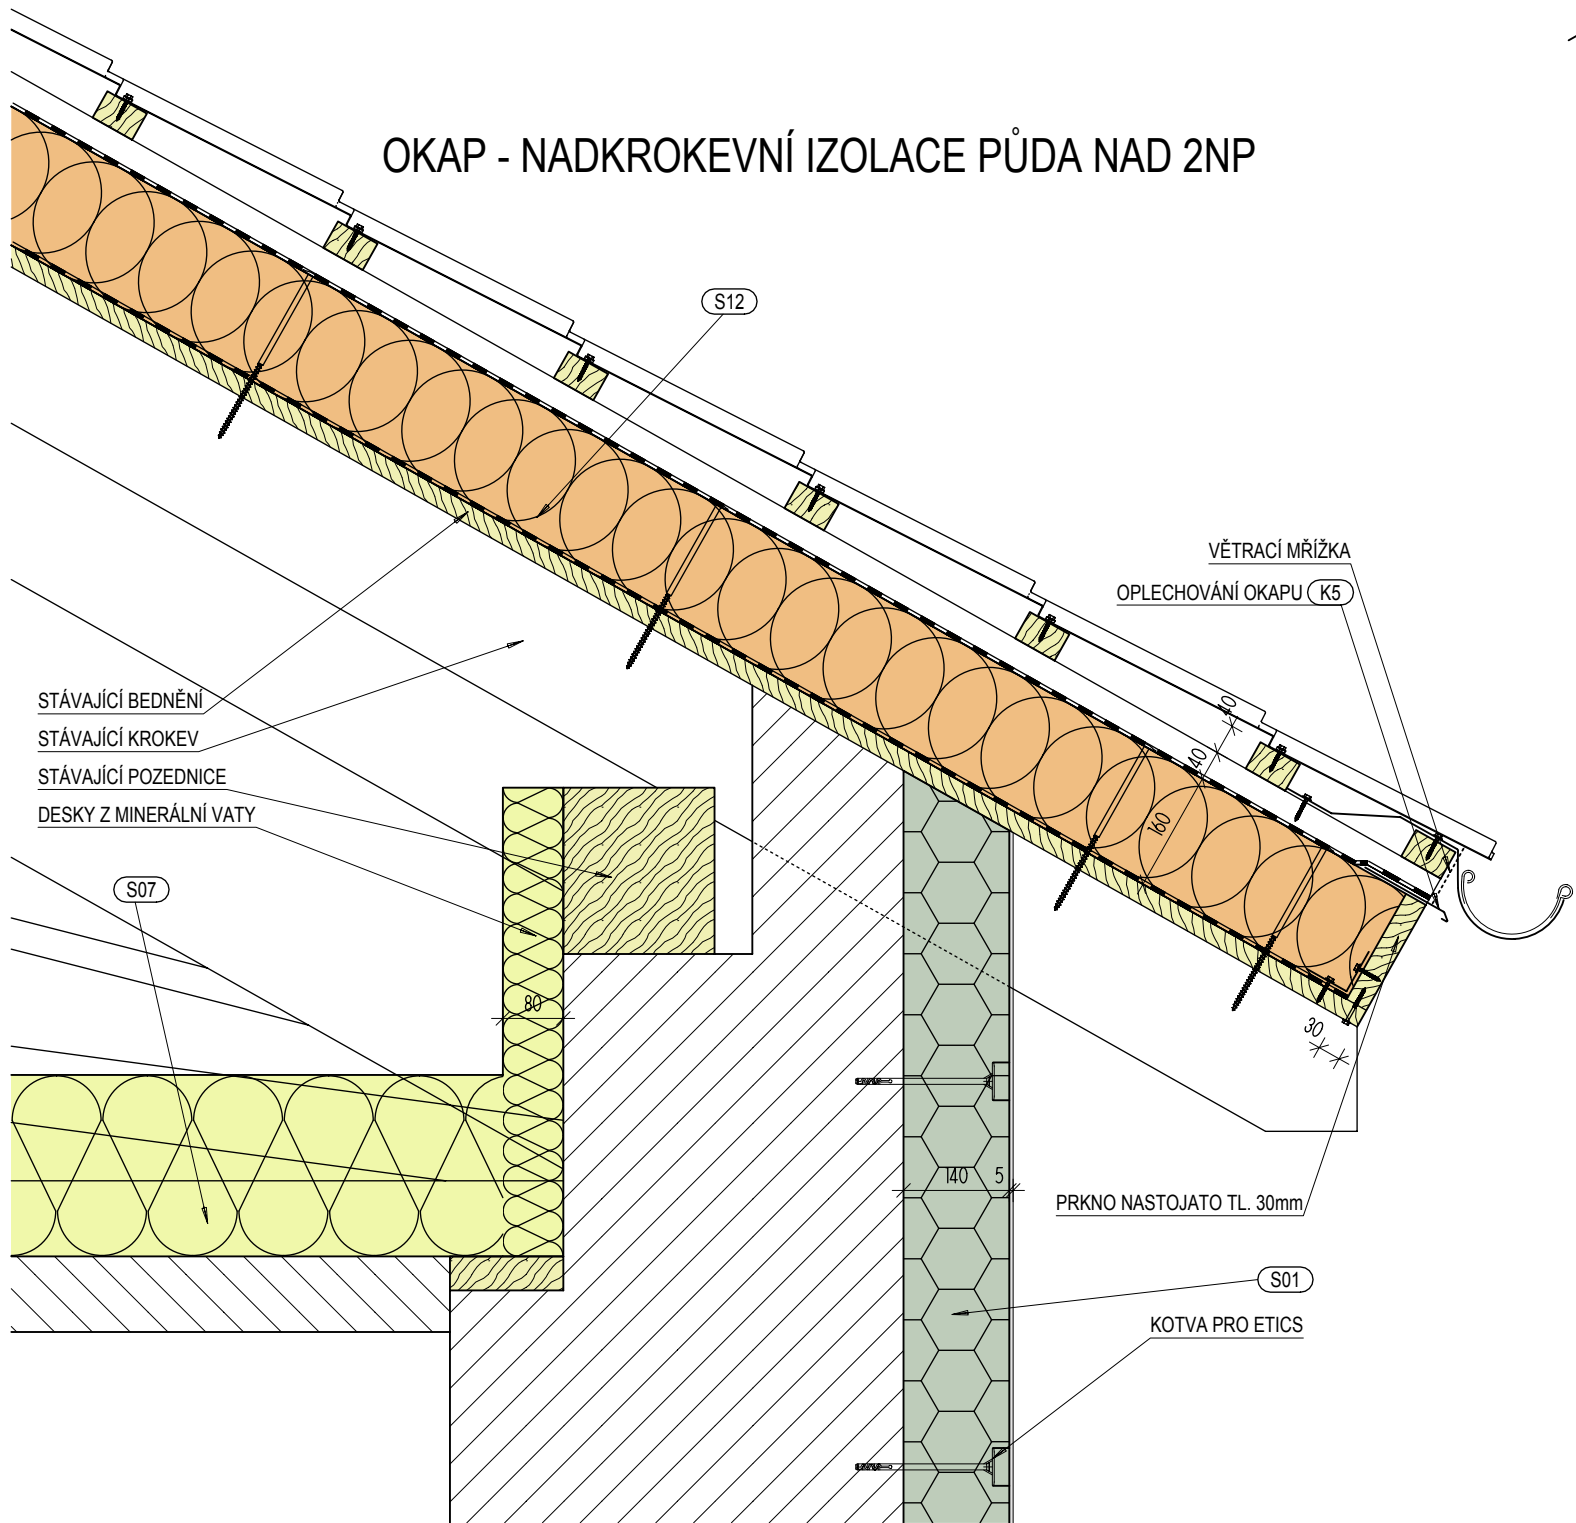



OKAP - NADKROKEVNÍ ISOLACE 3NP

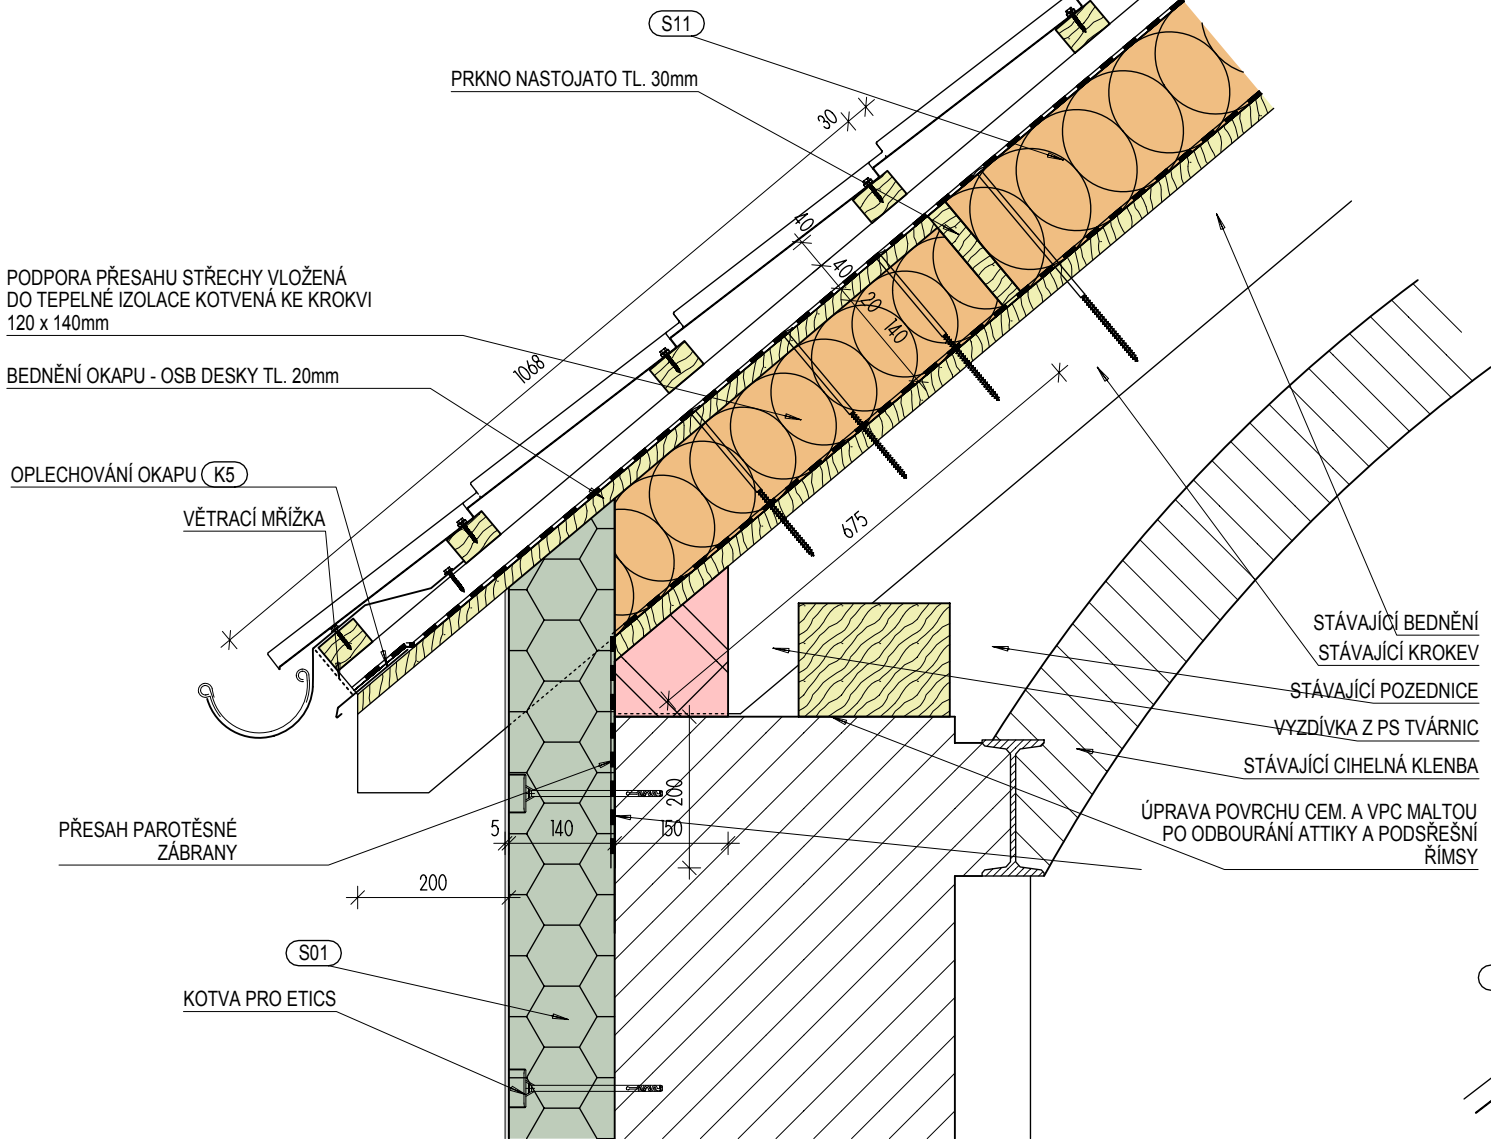

PARAPET A NADPRAŽÍ STŘEŠNÍ OKNO

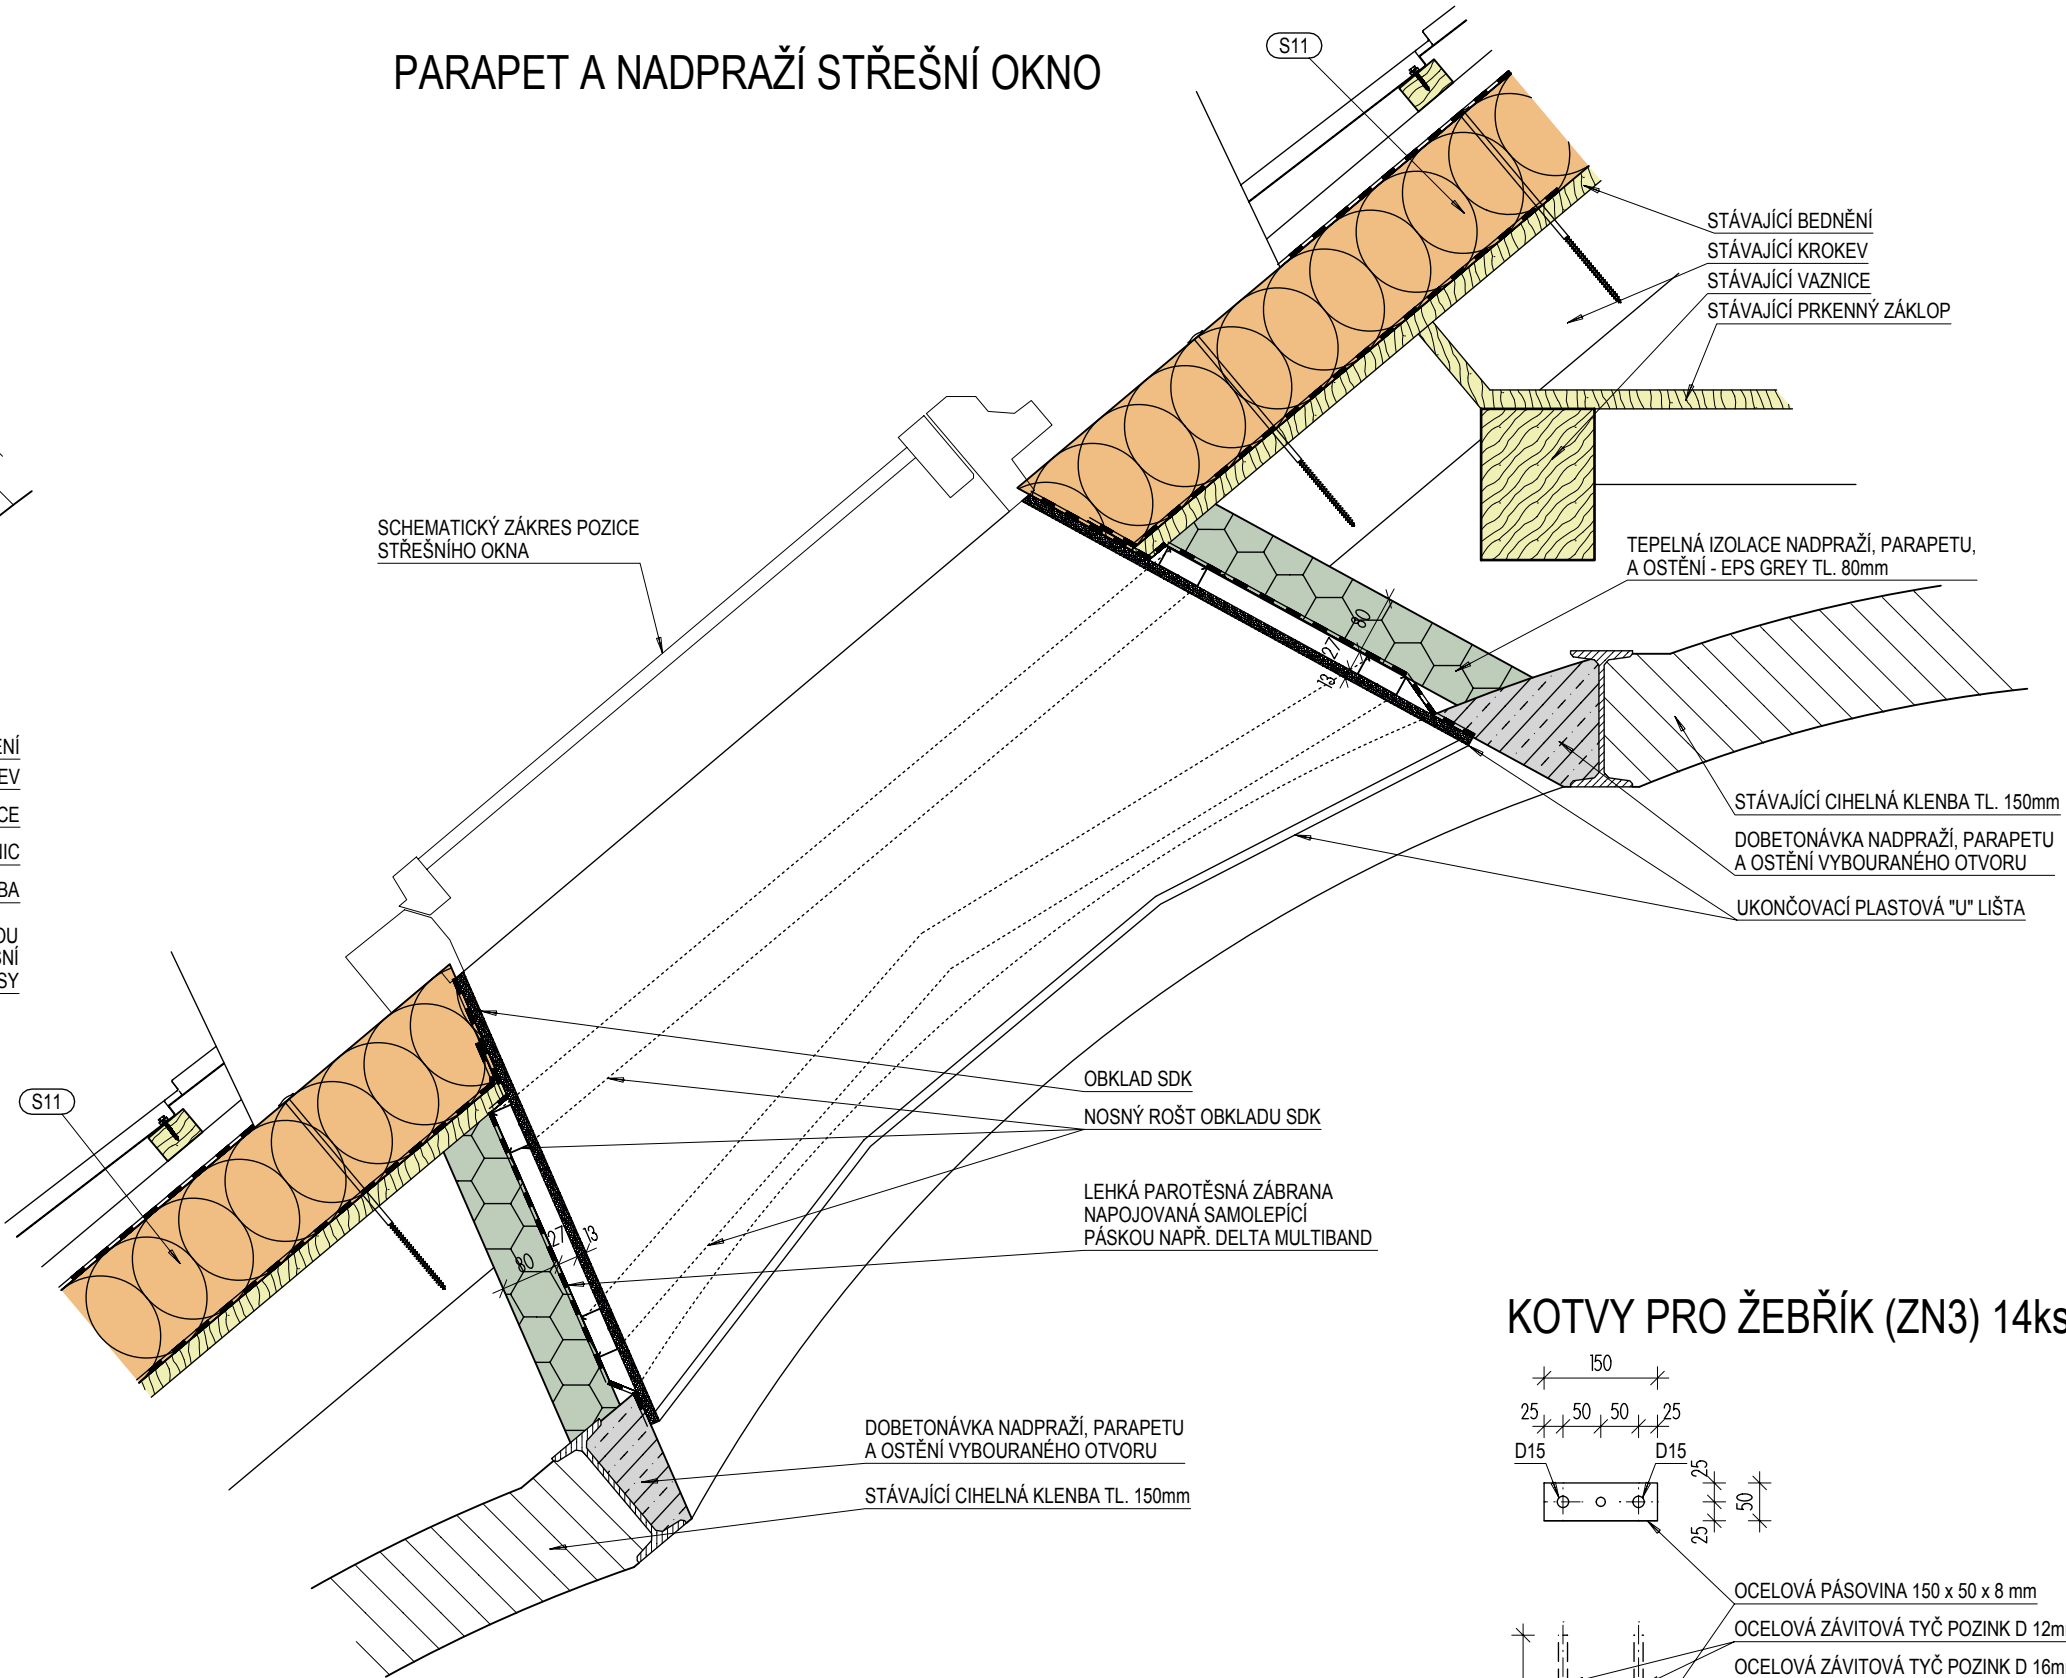

KOTVY PRO ŽEBŘÍK (ZN3) 14ks

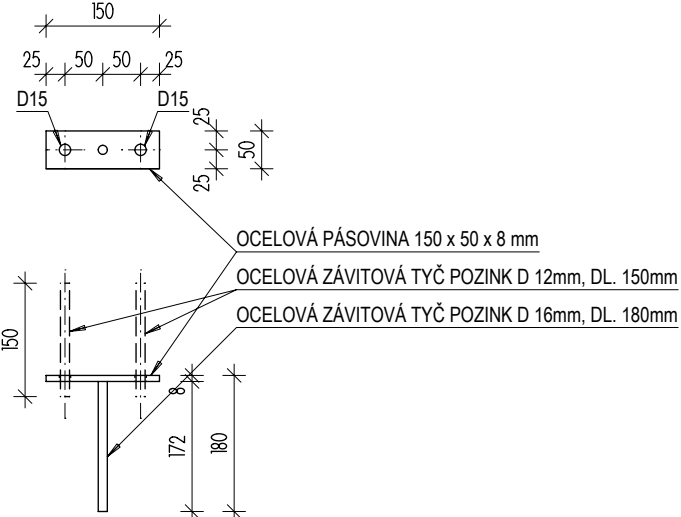


VÝPIS MATERIÁLU KOTEV (PRO 14ks)


PROFIL	mj.	kg/mj	CELKEM mj	CELKEM kg
PÁSOVINA 50/8 mm	bm	3,14	2,10	6,60
ZÁVIT. TYČ D 16mm	bm	1,58	2,52	3,98
ZÁVIT. TYČ D 12mm	bm	0,888	4,20	3,73
CELKEM kg				14,31

- POZNÁMKY:
- KOTVY BUDOU KOTVENY KE STÁVAJÍCÍMU OBVODOVÉMU PLÁŠTI PŘES ZÁVITOVÉ TYČE D 12mm, POMOCÍ CHEMICKÝCH KOTEV
 - POVRCHOVÁ ÚPRAVA KOTEV BUDE PŘÍRODNÍ ŽAROVÝ POZINK

NAPOJENÍ NADKROKEVNÍ ISOLACE NA STÁVAJÍCÍ KRYTINU

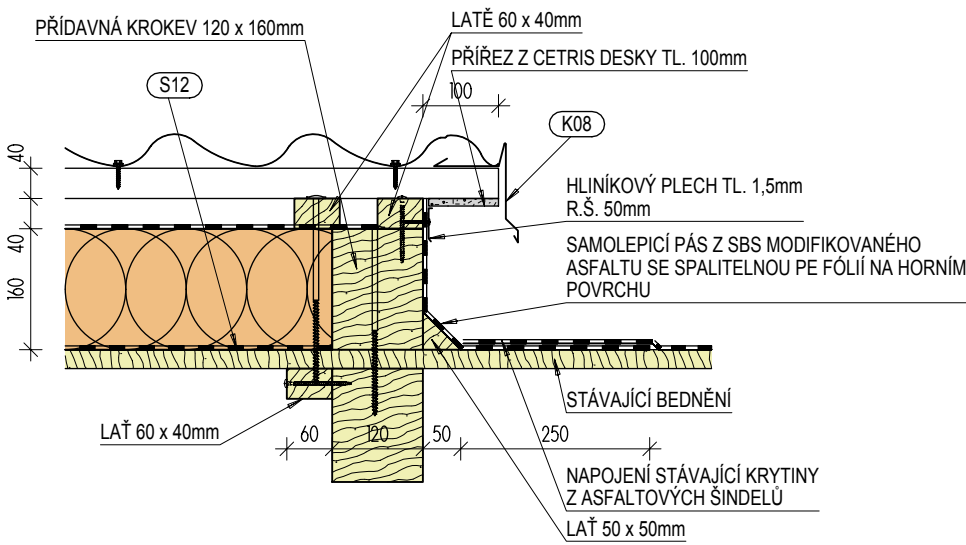

MŘÍŽ NA OKNA 1NP (ZN1) (12ks)

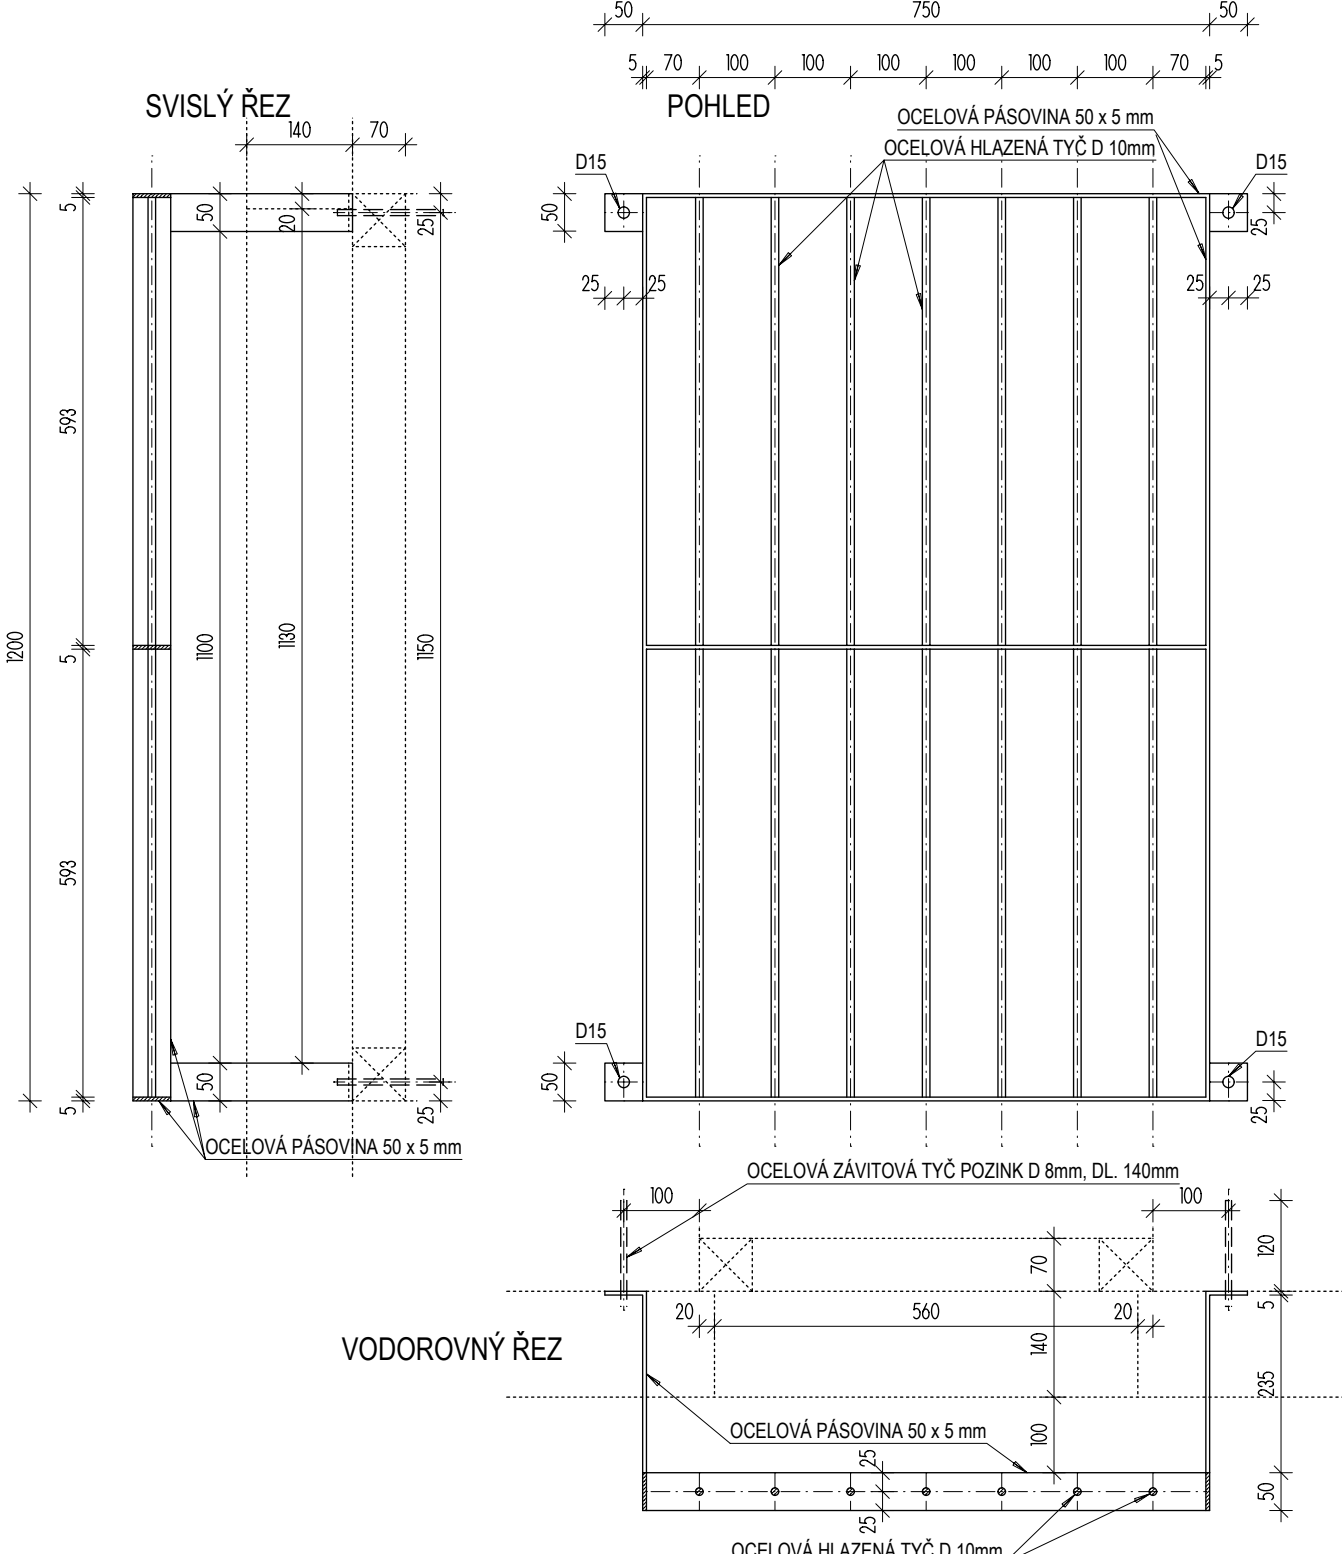

- POZNÁMKY:
- MŘÍŽE BUDOU KOTVENY KE STÁVAJÍCÍMU OBVODOVÉMU PLÁŠTI PŘES ZÁVITOVÉ TYČE D 8mm, POMOCÍ CHEMICKÝCH KOTEV
 - POVRCHOVÁ ÚPRAVA MŘÍŽE BUDE PŘÍRODNÍ ŽAROVÝ POZINK

VÝPIS MATERIÁLU MŘÍŽE (PRO 12ks)

PROFIL	mj.	kg/mj	CELKEM mj	CELKEM kg
PÁSOVINA 50/5 mm	bm	1,96	69,48	136,18
HLAZENÁ TYČ D 10mm	bm	0,617	100,80	62,19
ZÁVIT. TYČ D 8mm	bm	0,395	6,72	2,65
CELKEM kg				201,02

473 01 Okrouhlá 70
tel.: +420 603 192 266
email: knakal.jiri@gmail.com

ING. ARCH. JIŘÍ KŇÁKAL

KONTROLOVAL

ING. FILIP KŇÁKAL

VYPRACOVAL

ING. ARCH. JIŘÍ KŇÁKAL

OBJEDNATEL

MĚSTO ŠLUKNOV, nám. Míru 1, pošt. schránka 18, 407 77 Šluknov

NAZEV ZAKÁZKY

ZATEPLENÍ ZŠ ŽIŽKOVA
č.p. 722, ŠLUKNOV

STAVEBNÍ OBJEKT / ČÁST

ARCHITEKTONICKO-STAVEBNÍ ŘEŠENÍ

STUPEN

DSP

DATUM

08/2015

VERZIE

1 : 10

ČÍSLO ZAKÁZKY

S.2015.8.15

VÝKRES

DETAILY

D.1.1.b)20