


SCHEMA PLYNOVODU

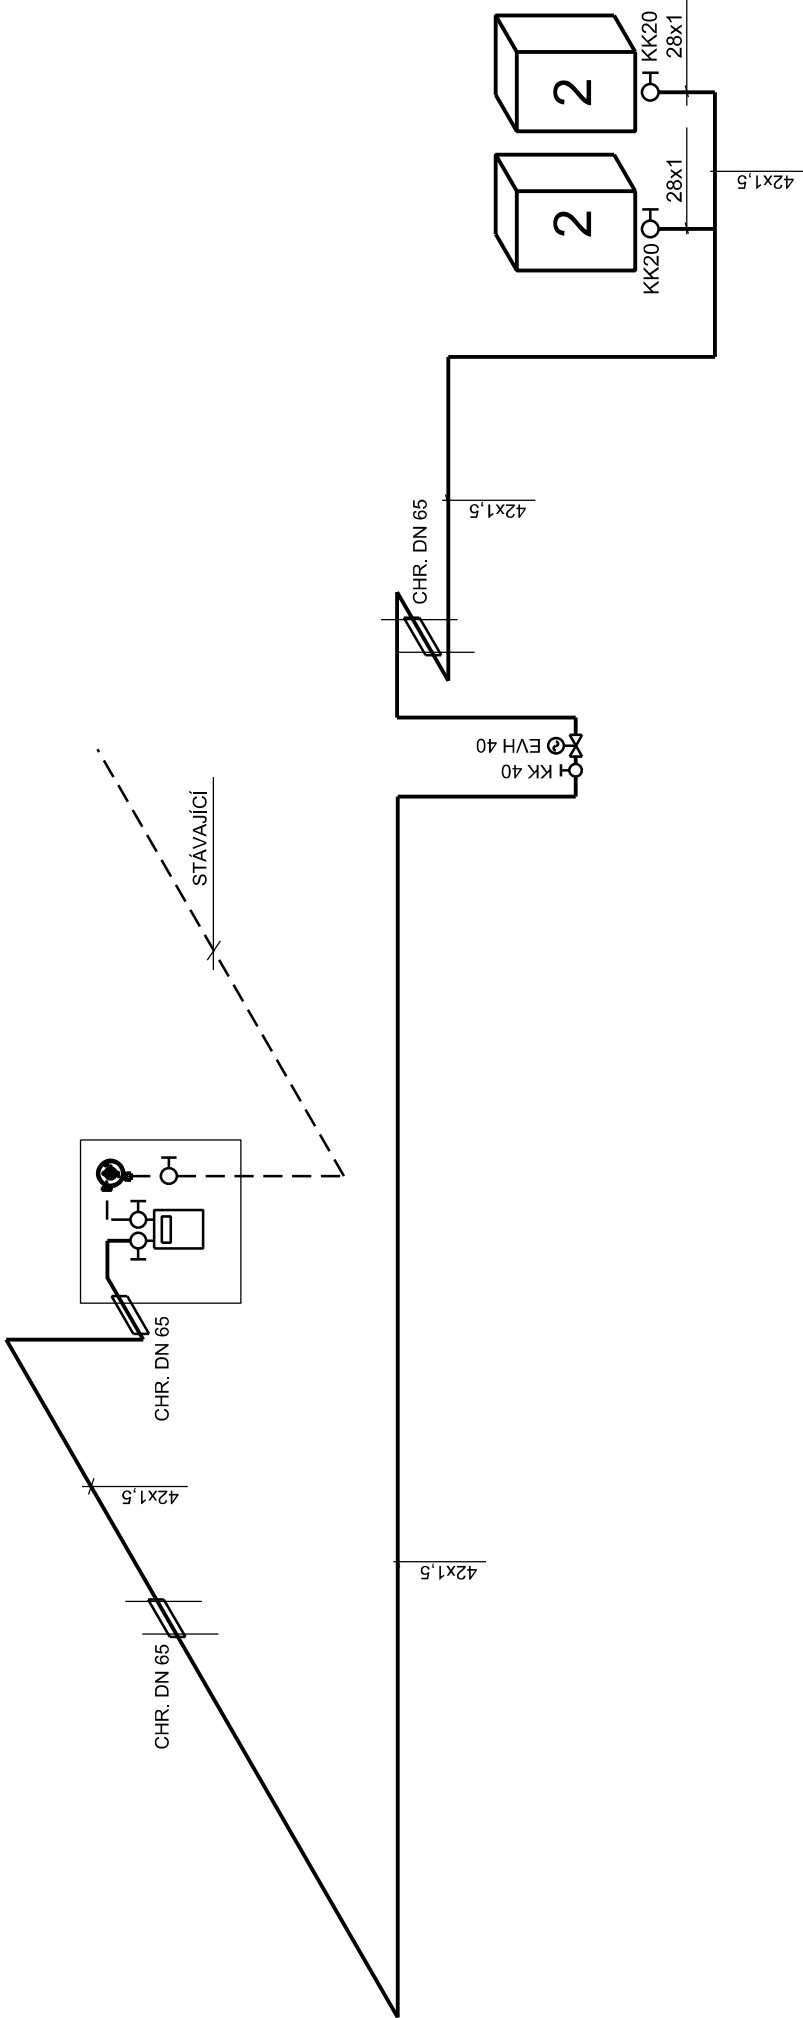

LEGENDA

- 1
- NOVÝ PLYNOVÝ PILÍŘ

KK DN 25

STŘEDOTLAKÝ REGULÁTOR TLAKU PLYNU FRANCE B16

FAKTURAČNÍ PLYNOMĚR G16

Qmin=0,16m3/h, Qmax=25m3/h, DN 40,l=280mm

2 x KK 40

- 2
- NÁSTĚNNÝ KONDENZAČNÍ PLYNOVÝ KOTEL

NAPŘ. THR 10 - 50C

JM. VÝKON 9,7 - 48,7 kW

SPOTŘEBA Z.P. 5,3m3/h

TŘÍDA NOx 5

ÚČINNOST PŘI 40/30 VÝKONU 108%

ODKOUŘENÍ : TURBO NAD STŘECHU

STL PLYNOVÉ PŘÍPOJKA - STÁVAJÍCÍ

—

NTL VNITŘNÍ DOMOVNÍ PLYNOVOD - MATERIÁL Cu 42x1,5 - 28x1

VED. PROJEKTANT		VYPRACOVAL	KONTROLOVAL	<div>ING. DANIEL FLORIÁN</div> <div>PROJEKTANT VYTÁPĚNÍ, VZDUCHOTECHNIKY A ZTI</div> <div>TYLOVA 731/2, 405 02 DEČÍN 2</div> <div>TEL. : 723 373 167</div> <div>E - MAIL : daniel.florian @ volny.cz</div>		
ING. D. FLORIÁN		ING. D. FLORIÁN				
INVESTOR		Městský úřad Šluknov nám. MÍRU 1, 407 77 ŠLUKNOV		DATUM 5. 2018	MĚŘITKO -	STUPEŇ DSP
AKCE		Revitalizace objektu tribuny areálu městského stadionu Slávy Novotného - Šluknov p.č. 1575/2, 1577, 1575/3, 1590/1 v k.ú Šluknov		ZAK. ČÍSLO P2099-18	FORMÁT 2A4	PARÉ
PROFESE		D 1.4. - ROZVOD PLYNU		ČÍSLO VÝKRESU		
NÁZEV		SCHEMA PLYNOVODU		P2099 008 - 18		