


SDRUŽENÝ ROZDĚLOVAČ A SBĚRAČ

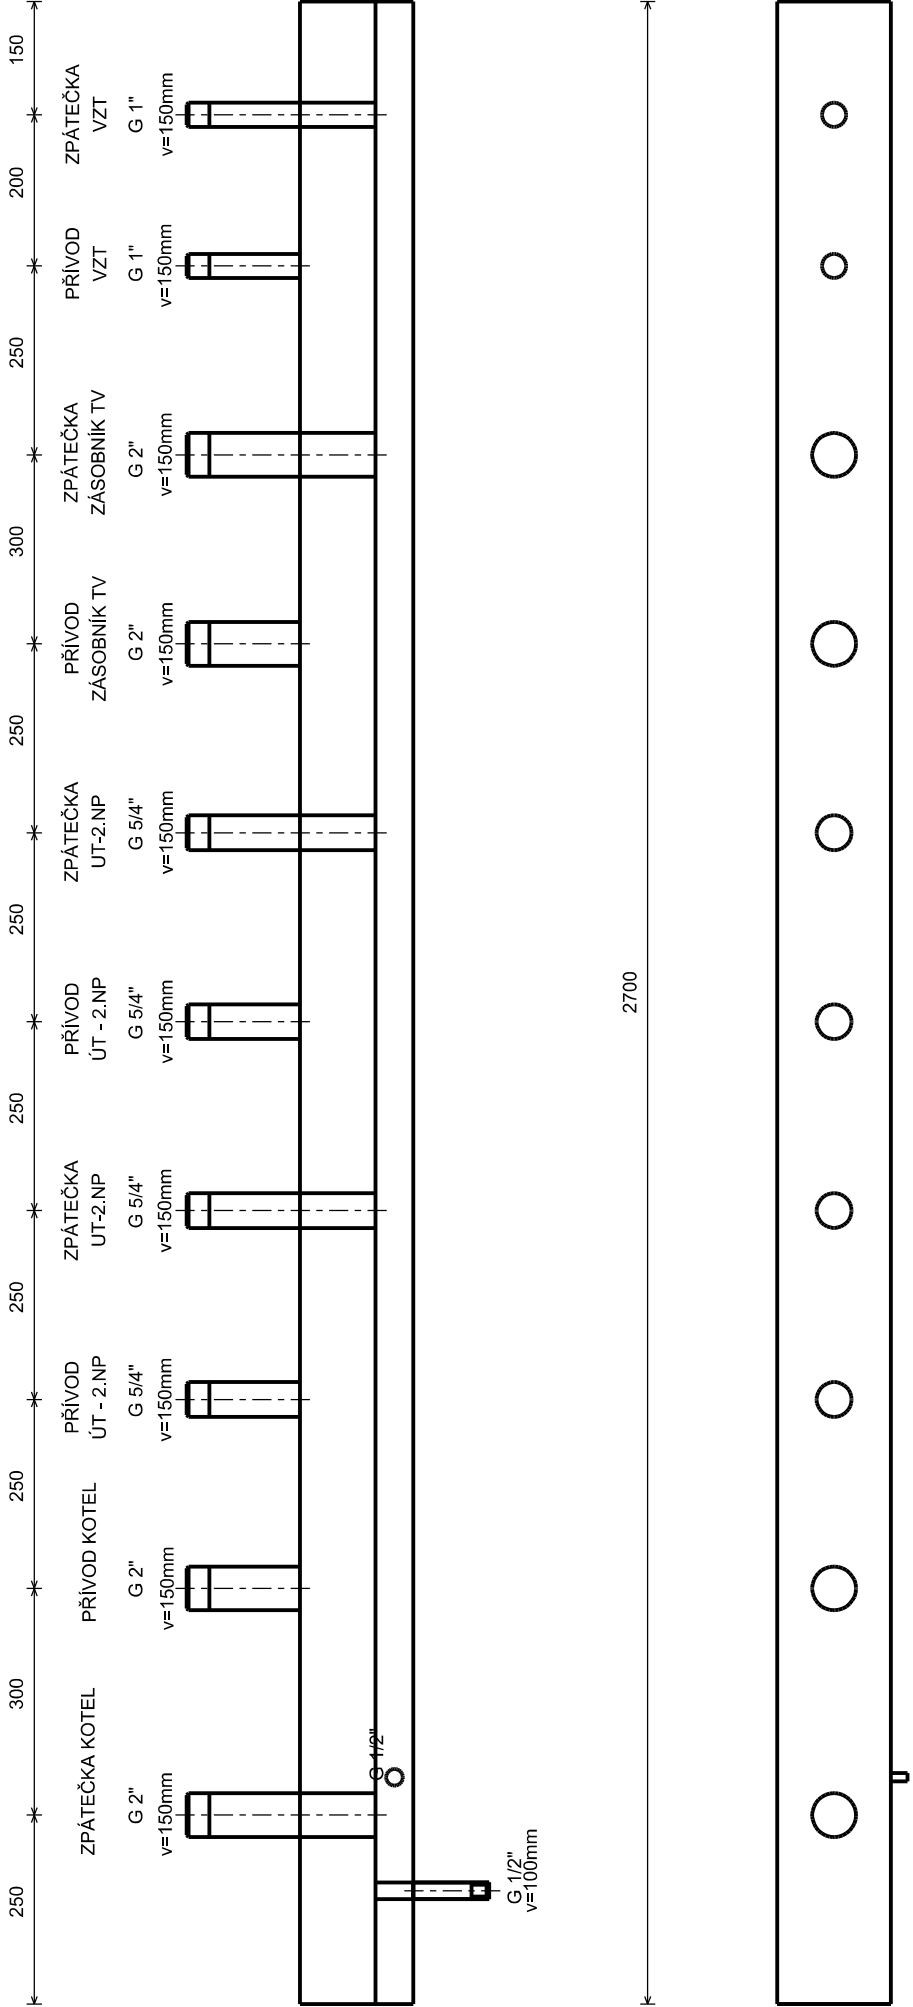

VED. PROJEKTANT		VYPRACOVAL	KONTROLOVAL	<div>ING. DANIEL FLORIÁN</div> <div>PROJEKTANT VYTÁPĚNÍ, VZDUCHOTECHNIKY A ZTI</div> <div>TYLOVA 731/2, 405 02 DEČÍN 2</div> <div>TEL. : 723 373 167</div> <div>E - MAIL : daniel.florian @ volny.cz</div>					
ING. D. FLORIÁN		ING. D. FLORIÁN							
INVESTOR		Městský úřad Šluknov nám. MÍRU 1, 407 77 ŠLUKNOV		DATUM	5. 2018	MĚŘITKO	-	STUPĚŇ	DSP
AKCE		Revitalizace objektu tribuny areálu městského stadionu Slávy Novotného - Šluknov p.č. 1575/2, 1577, 1575/3, 1590/1 v k.ú Šluknov		ZAK. ČÍSLO	P2099-18	FORMÁT	2A4	PARÉ	
PROFESE		D 1.4. - VYTÁPĚNÍ		ČÍSLO VÝKRESU					
NÁZEV		ROZDĚLOVAČ A SBĚRAČ		P2099 005 - 18					